
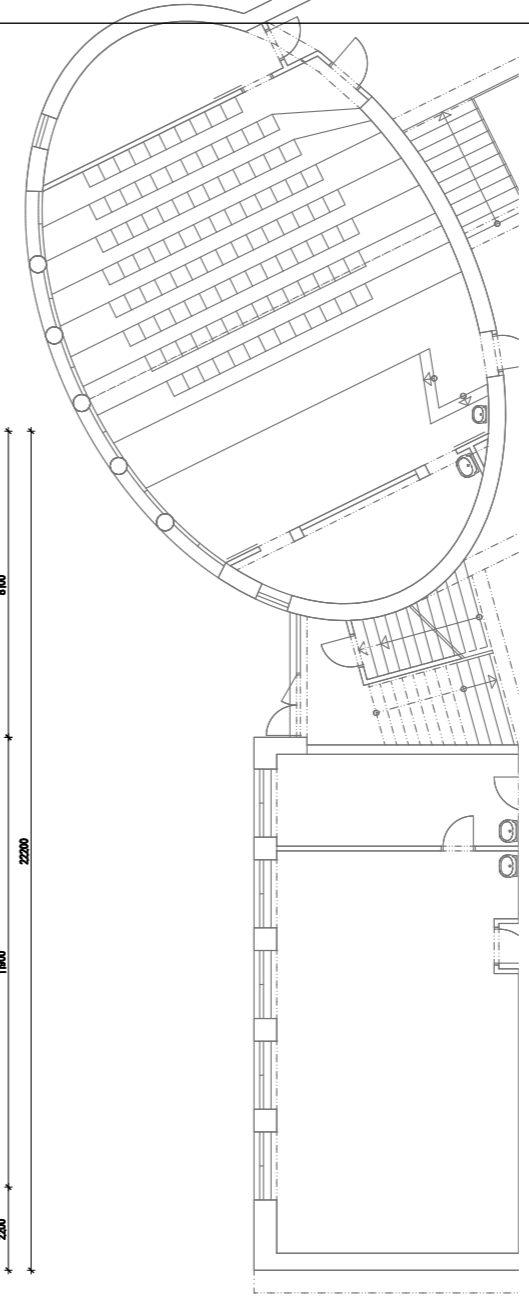




NEPOMUK - AREÁL 22 TŘÍDNÍ ZŠ - OBJEKT ZUŠ

PŮDORYS 1:200

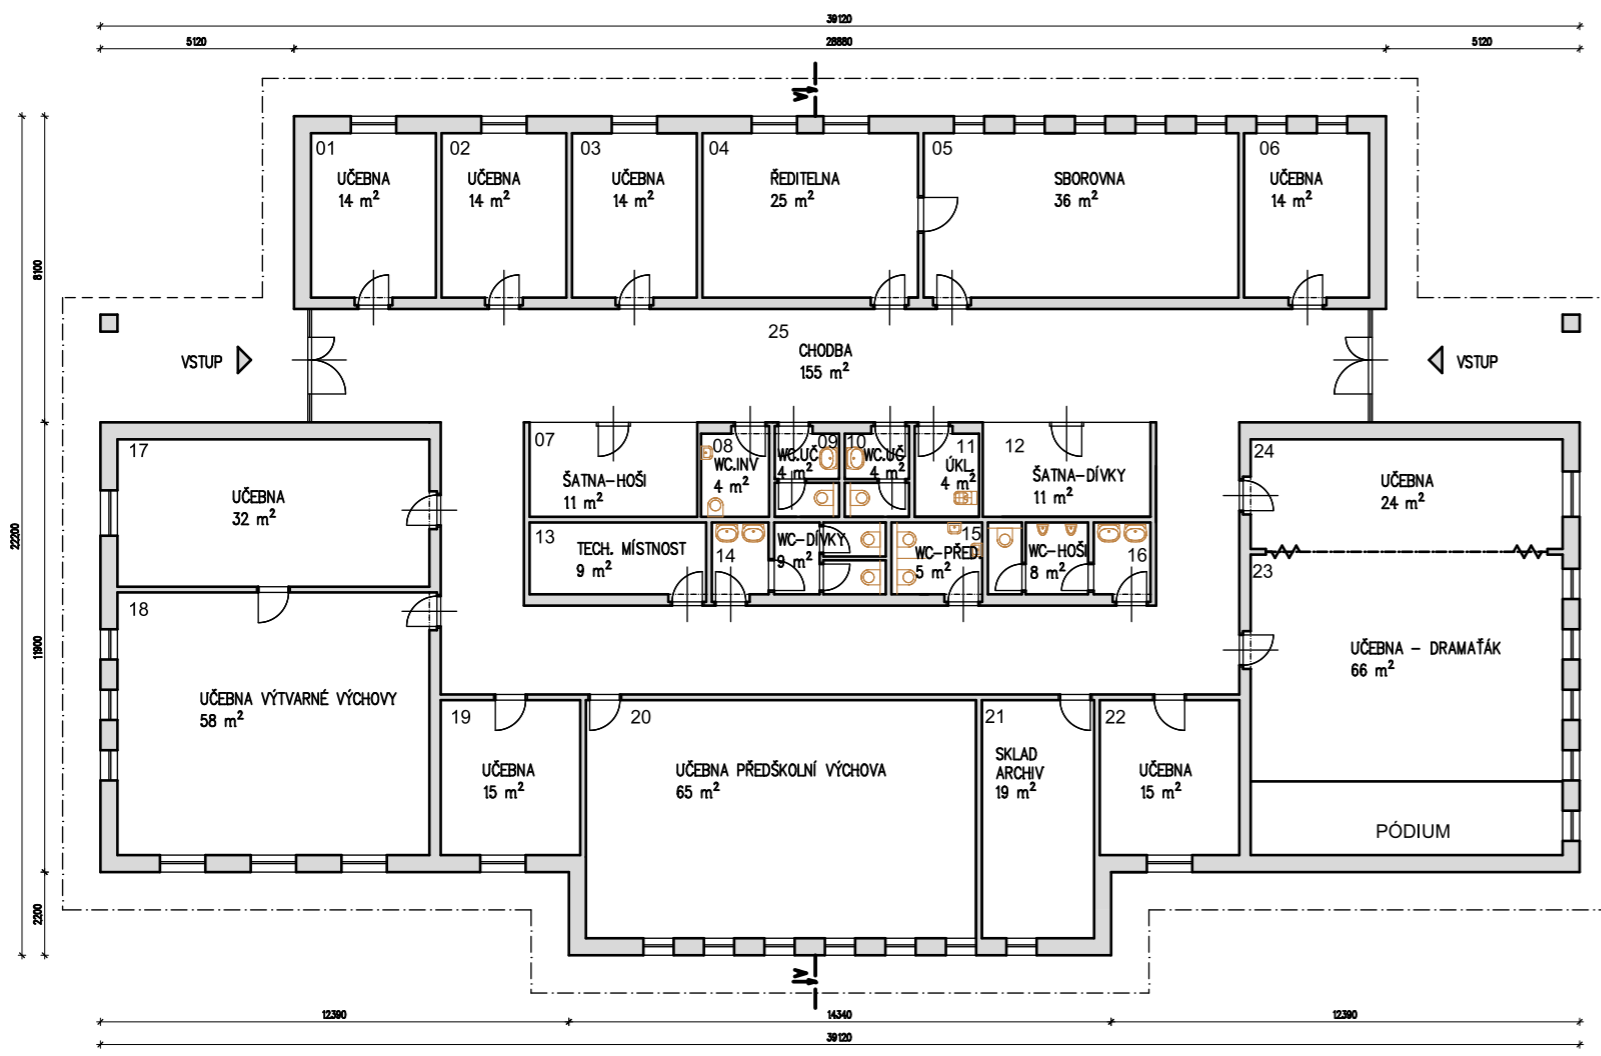

LEGENDA MÍSTNOSTÍ PŘÍSTAVBA ZUŠ

Č.M.	NÁZEV MÍSTNOSTI	PLOCHA M2
01	UČEBNA	14
02	UČEBNA	14
03	UČEBNA	14
04	ŘEDITELNA	25
05	SBOROVNA	38
06	UČEBNA	14
07	ŠATNA - HOŠI	11
08	WC - INVALIDÉ	4
09	WC UČITELÉ - MUŽI	4
10	WC UČITELÉ - ŽENY	4
11	ÚKLIDOVÁ MÍSTNOST	4
12	ŠATNA - DÍVKY	11
13	TECH. MÍSTNOST	9
14	WC - DÍVKY	9
15	WC - DĚTI PŘEDŠKOLNÍHO VĚKU	5
16	WC - HOŠI	8
17	UČEBNA	32
18	UČEBNA VÝTVARNÉ VÝCHOVY	58
19	UČEBNA	15
20	UČEBNA - PŘEŠKOLNÍ VÝCHOVA	60
21	SKLAD+ARCHIV	19
22	UČEBNA	15
23	UČEBNA - DRAMAŤÁK	66
24	UČEBNA	24
25	CHODBA	155
CELKEM		635

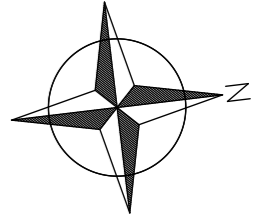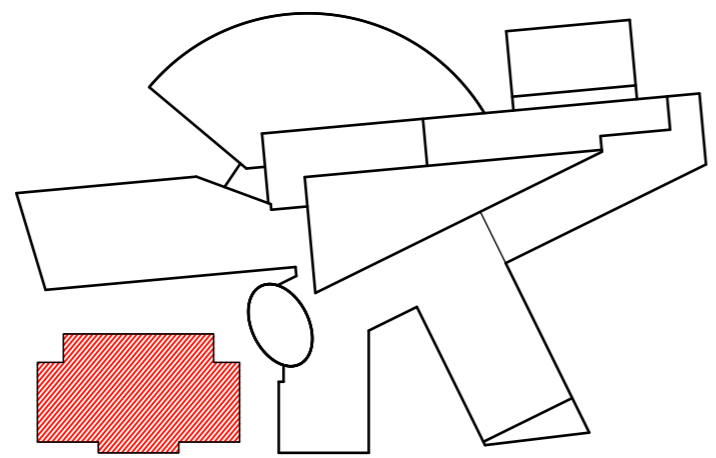

HLAV. PROJEKTANT ING. ARCH. K. SALÁT	VED. PROJEKTANT ING. ARCH. K. SALÁT	ODP. PROJEKTANT AUTORSKÝ KOLEKTIV	KONTROLA AUTORSKÝ KOLEKTIV	
OBEC: NEPOMUK		OKRES: PLZEŇ - JIH		
INVESTOR: MĚSTO NEPOMUK, nám. A. Němejce 63, 335 01 Nepomuk				FORMÁT: 2 A4
AKCE: NEPOMUK - AREÁL 22 TŘÍDNÍ ZŠ OBJEKT ZUŠ				DATUM: 07/2011
				STUPEŇ: STUDIE
OBSAH: PŮDORYS - VARIANTA A				ČÍS. ZAKÁZKY: AIP
				MĚŘÍTKO: 1 : 200
ČÍSLO VÝKRESU:				A.2.