



NEPOMUK - AREÁL 22 TŘÍDNÍ ZŠ - OBJEKT ZUŠ
M 1 : 500

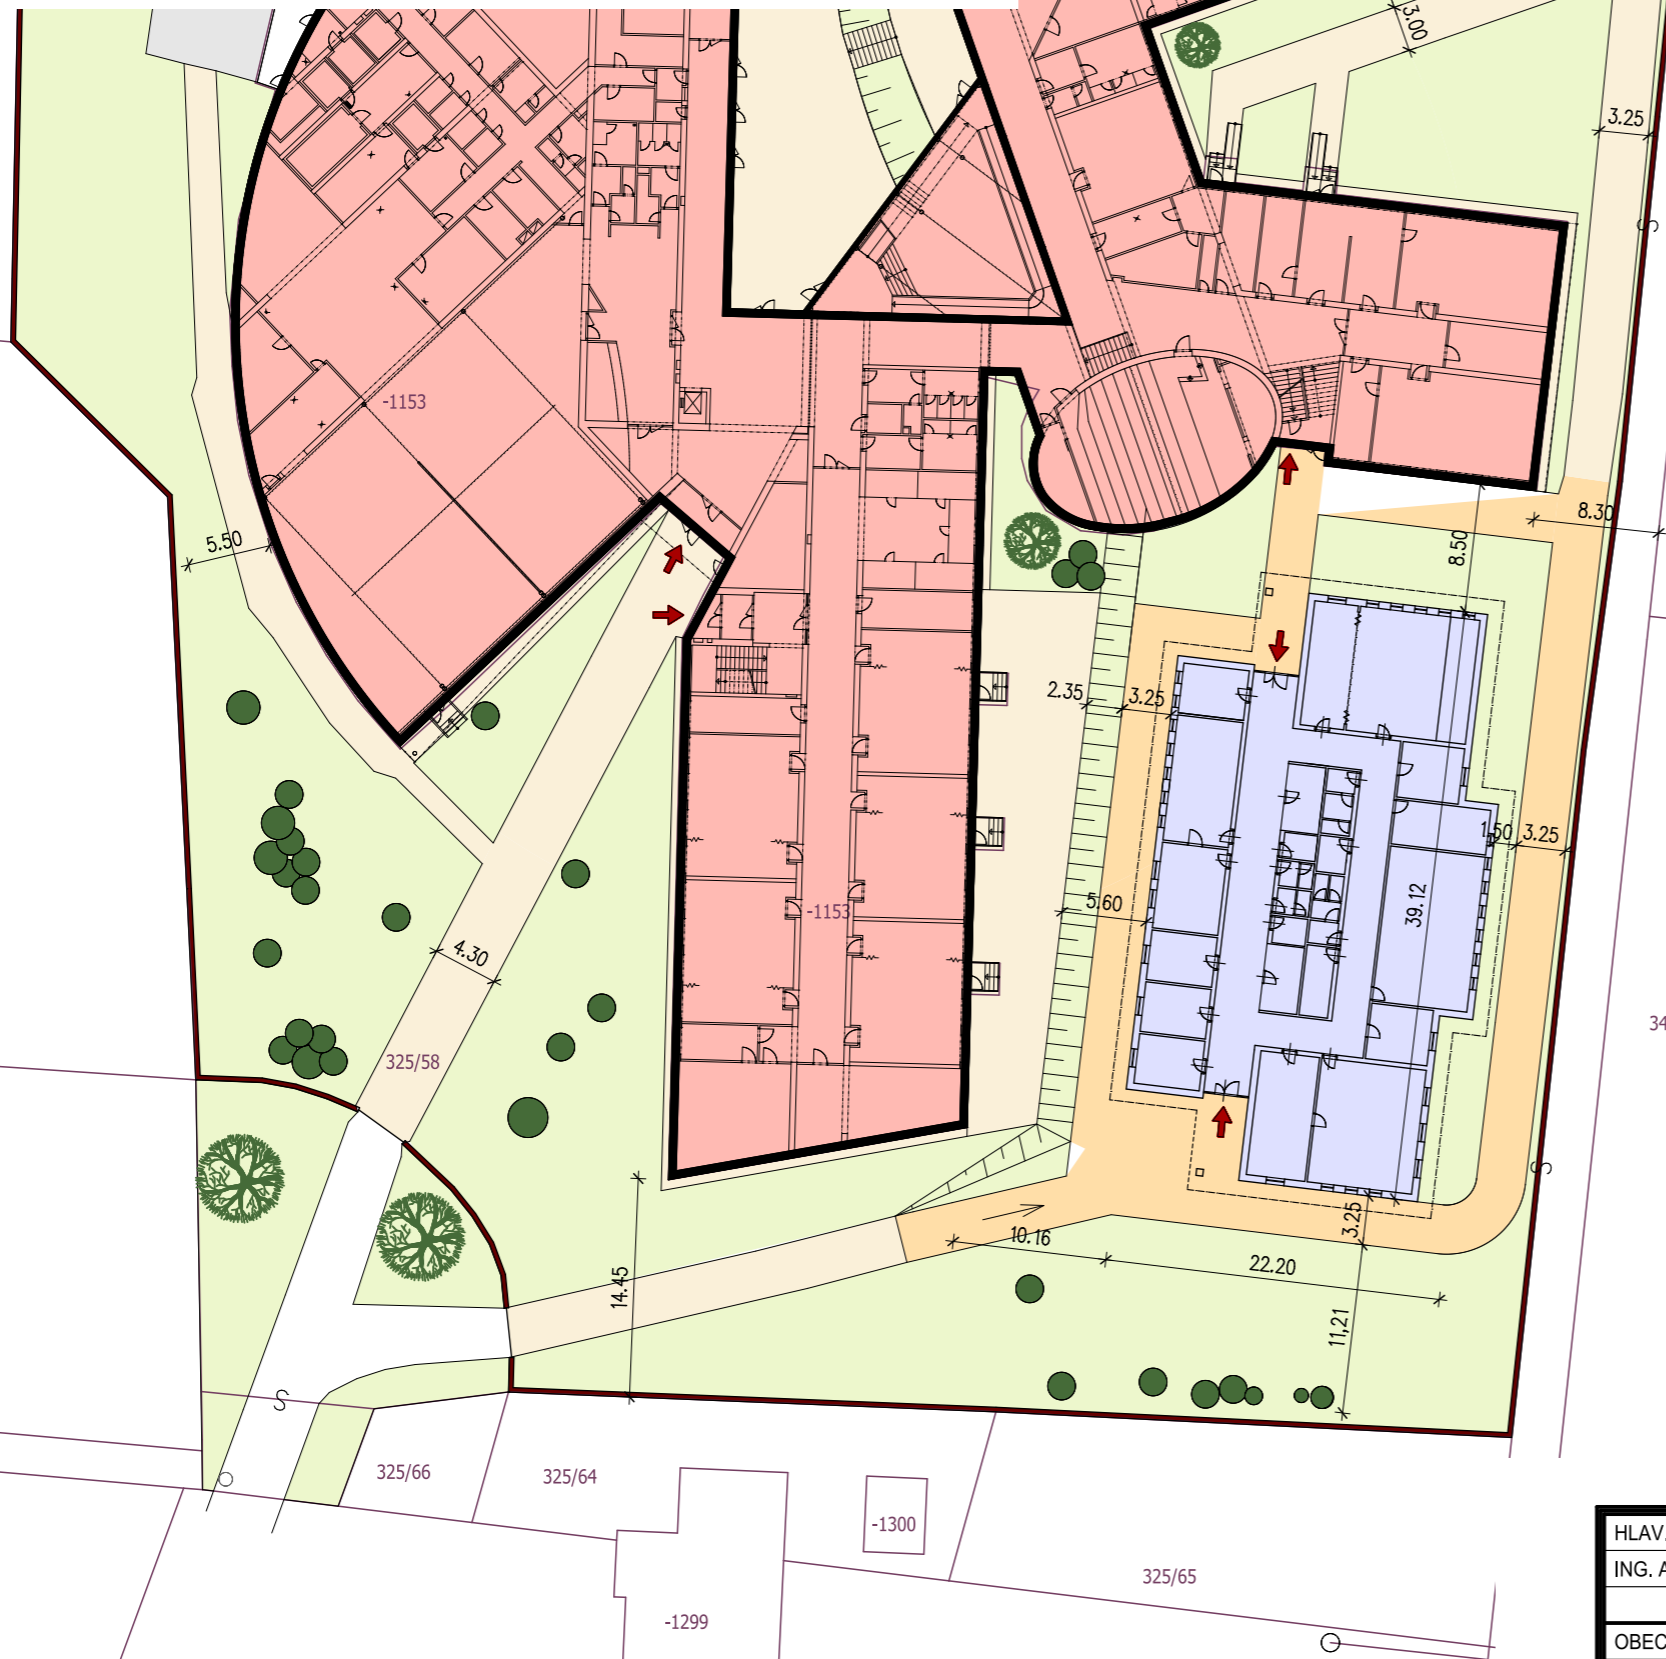

LEGENDA:

- STÁVAJÍCÍ BUDOVA ZŠ
 - PŘÍSTAVBA PAVILONU ZUŠ
 - PŘÍJEZDOVÉ KOMUNIKACE A MANIPULAČNÍ PLOCHY
 - PARKOVACÍ PLOCHY
 - CHODNÍKY STÁVAJÍCÍ
 - CHODNÍK NAVRŽENÝ
 - ZELEŇ
 - STROMY A KEŘE
 - OPLOCENÍ ŠKOLNÍHO AREÁLU
 - HLAVNÍ VSTUPY DO ŠKOLNÍ BUDOVY
- ZASTAVĚNÁ PLOCHA 730 m²
OBESTAVĚNÝ PROSTOR 3 358 m³

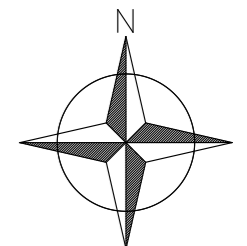

HLAV. PROJEKTANT ING. ARCH. K. SALÁT	VED. PROJEKTANT ING. ARCH. K. SALÁT	ODP. PROJEKTANT AUTORSKÝ KOLEKTIV	KONTROLA AUTORSKÝ KOLEKTIV	
OBEC: NEPOMUK	OKRES: PLZEŇ - JIH			
INVESTOR: MĚSTO NEPOMUK, nám. A. Němejce 63, 335 01 Nepomuk				FORMÁT 2 A4
AKCE : NEPOMUK - AREÁL 22 TŘÍDNÍ ZŠ OBJEKT ZUŠ				DATUM 07/2011
				STUPEŇ STUDIE
				ČÍS. ZAKÁZKY AIP 11008
OBSAH : SITUACE - VARIANTA A				MĚŘÍTKO 1 : 500 ČÍSLO VÝKRESU: A.1.