
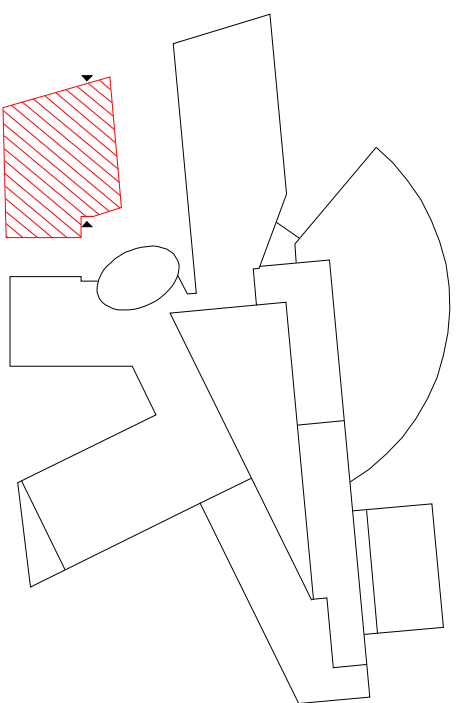



# NEPOMUK - AREÁL 22 TŘÍDNÍ ZŠ - OBJEKT ZUŠ

PŮDORYS 1:200

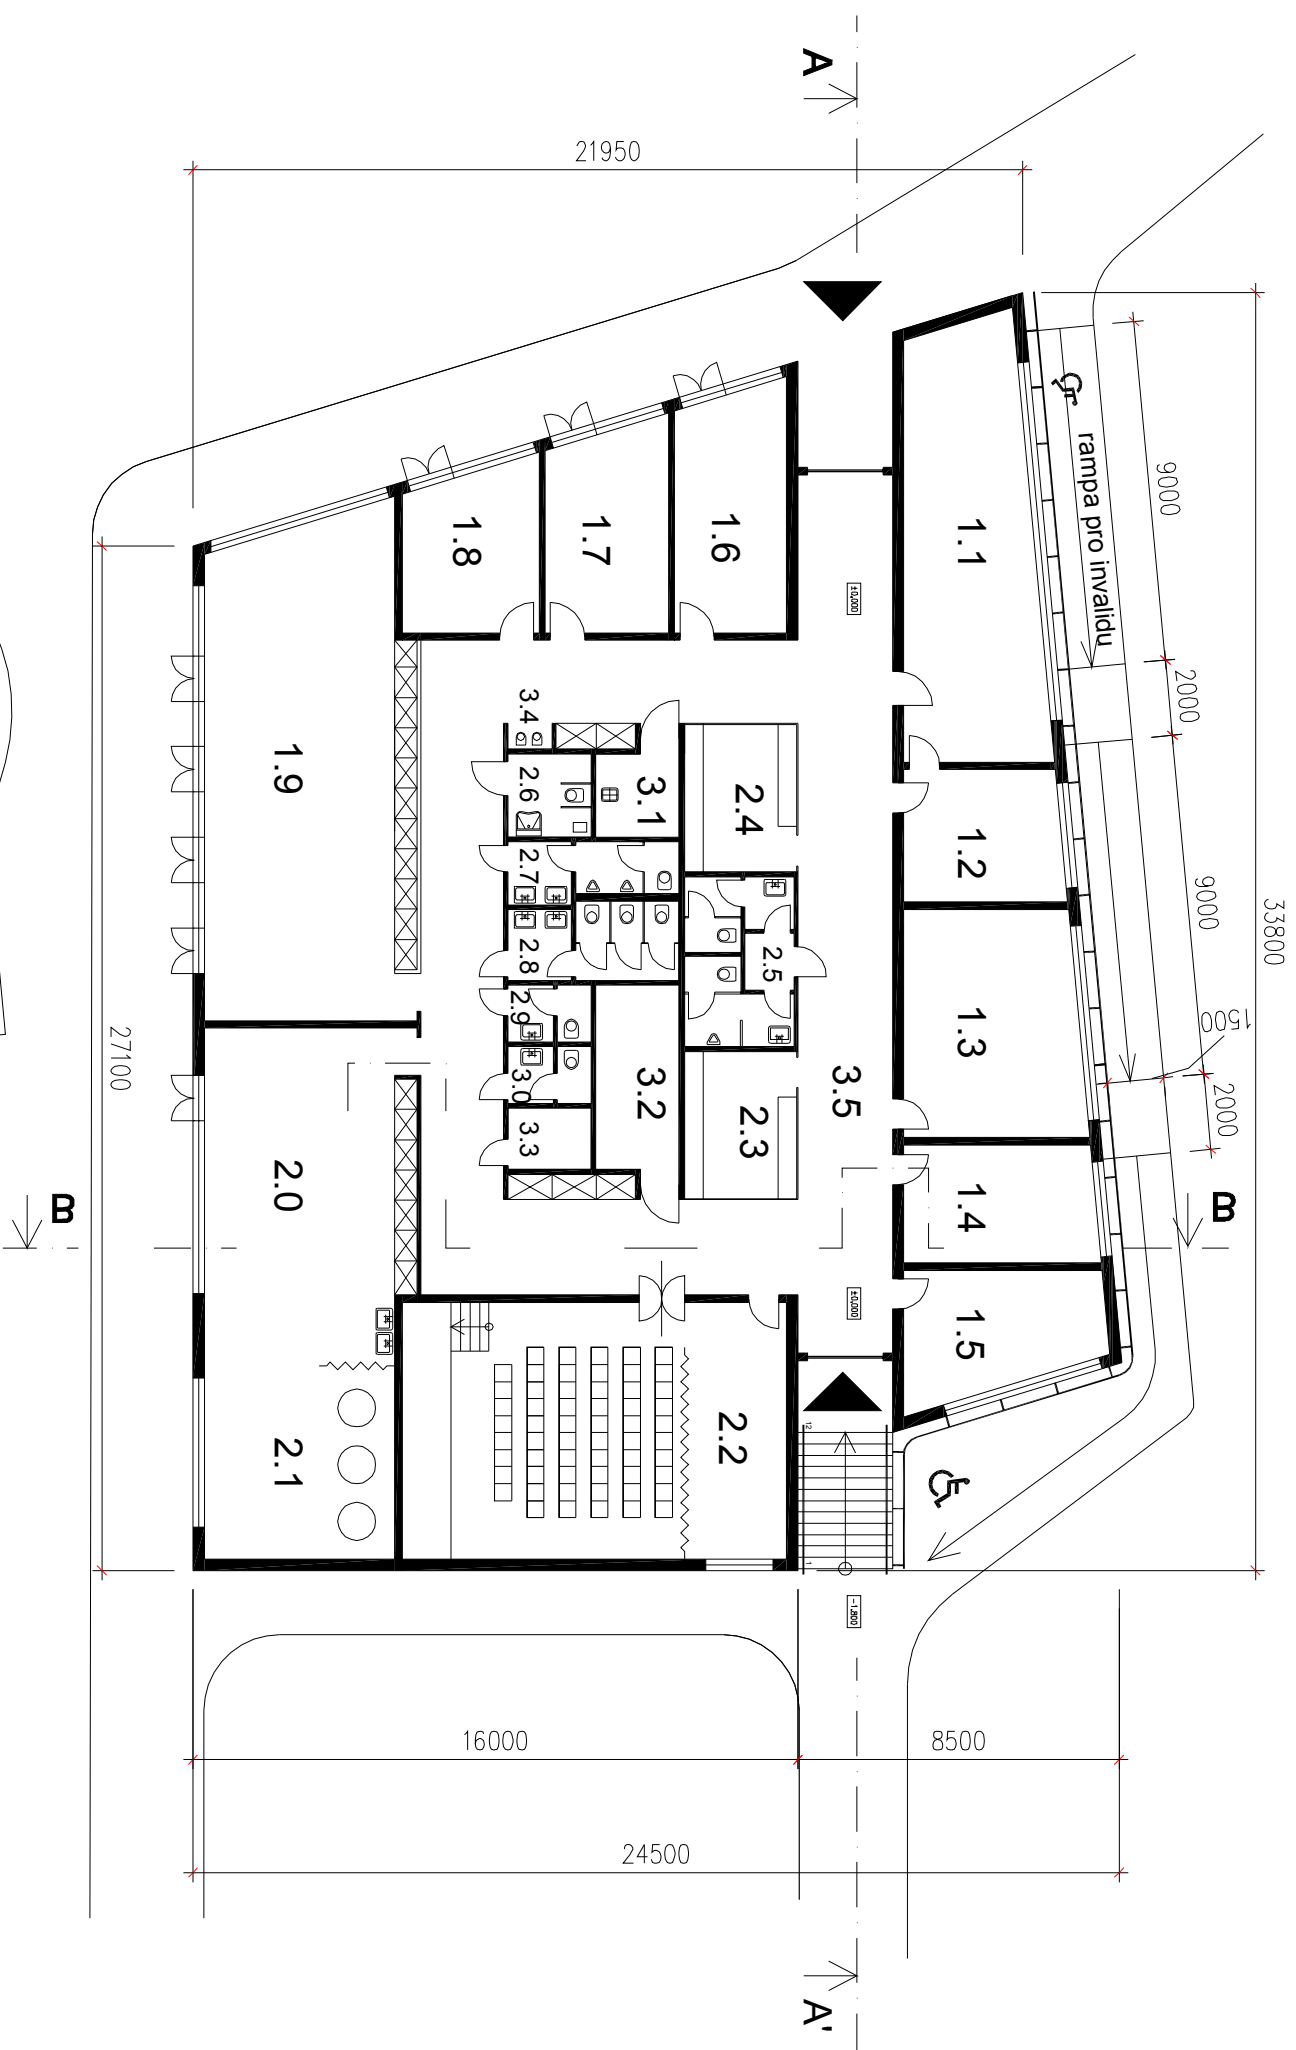


## LEGENDA MÍSTNOSTÍ PŘÍSTAVBA ZUŠ

Č.M.	NÁZEV MÍSTNOSTI	PLOCHA M <sup>2</sup>
1.1	SBOROVNA	40
1.2	ARCHIV	14.6
1.3	REDITELNA	28
1.4	UČEBNA 1	15.8
1.5	UČEBNA 2	16.4
1.6	UČEBNA 3	18.8
1.7	UČEBNA 4	17.5
1.8	UČEBNA 5	15.5
1.9	PŘEDŠKOLNÍ TŘÍDA	66
2.0	VYTVARNÁ VYCHOVA	70.7
2.1	PEČE	70
2.2	DIVADLO	11.6
2.3	ŠATNA CH.	11.6
2.4	SATNA D.	11.6
2.5	WC UČITELE	13
2.6	WC INVALIDA S ASIST.	4.8
2.7	WC CH.	16.6
2.8	WC D.	6.9
2.9	WC PŘEDŠKOLNÍ CH.	6.9
3.0	WC PŘEDŠKOLNÍ D.	5.2
3.1	UKLID	11.3
3.2	SKLAD 1	3.6
3.3	SKLAD 2 / TECH. M.	147
3.4	PITKA	
3.5	CHODBA	
	CELKEM PLOCHA	604
	CELKEM OBESTAVENA PL.	683



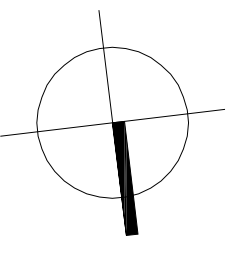


HLAV. PROJEKTANT	VED. PROJEKTANT	ODP. PROJEKTANT	KONTROLA
ING. ARCH. K. SALÁT	ING. ARCH. K. SALÁT	AUTORSKÝ KOLEKTIV	AUTORSKÝ KOLEKTIV
OBEČ: NEPOMUK		OKRES: PLZEŇ - JIH	
INVESTOR: MĚSTO NEPOMUK, nám. A. Němceje 63, 335 01 Nepomuk			
AKCE: NEPOMUK - AREÁL 22 TŘÍDNÍ ZŠ			
OBJEKT ZUŠ			
FORMÁT: 2 A4		DATUM: 07/2011	
STUPEŇ: STUDIE		ČÍS. ZAKÁZKY: AIP	
MĚŘÍTKO: 1:200		ČÍSLO VÝKRESU: 02	

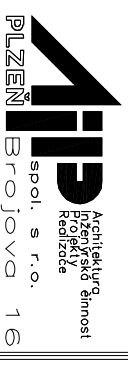

# NEPOMUK - AREÁL 22 TŘÍDNÍ ZŠ - OBJEKT ZUŠ

ŘEZ A-A' 1:200

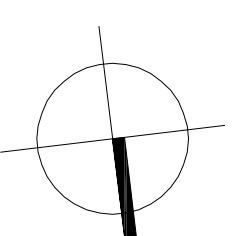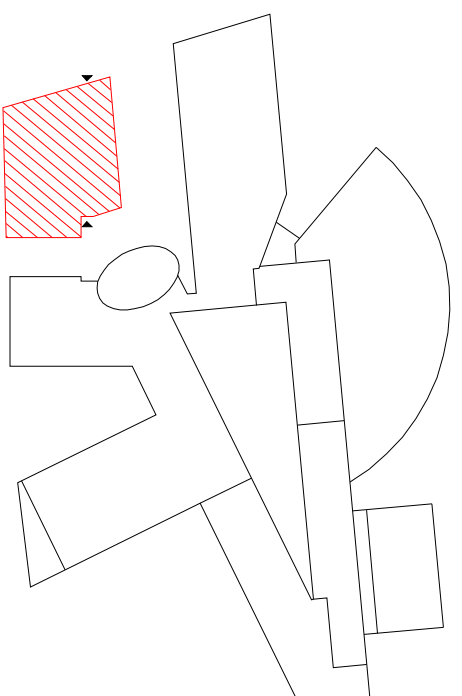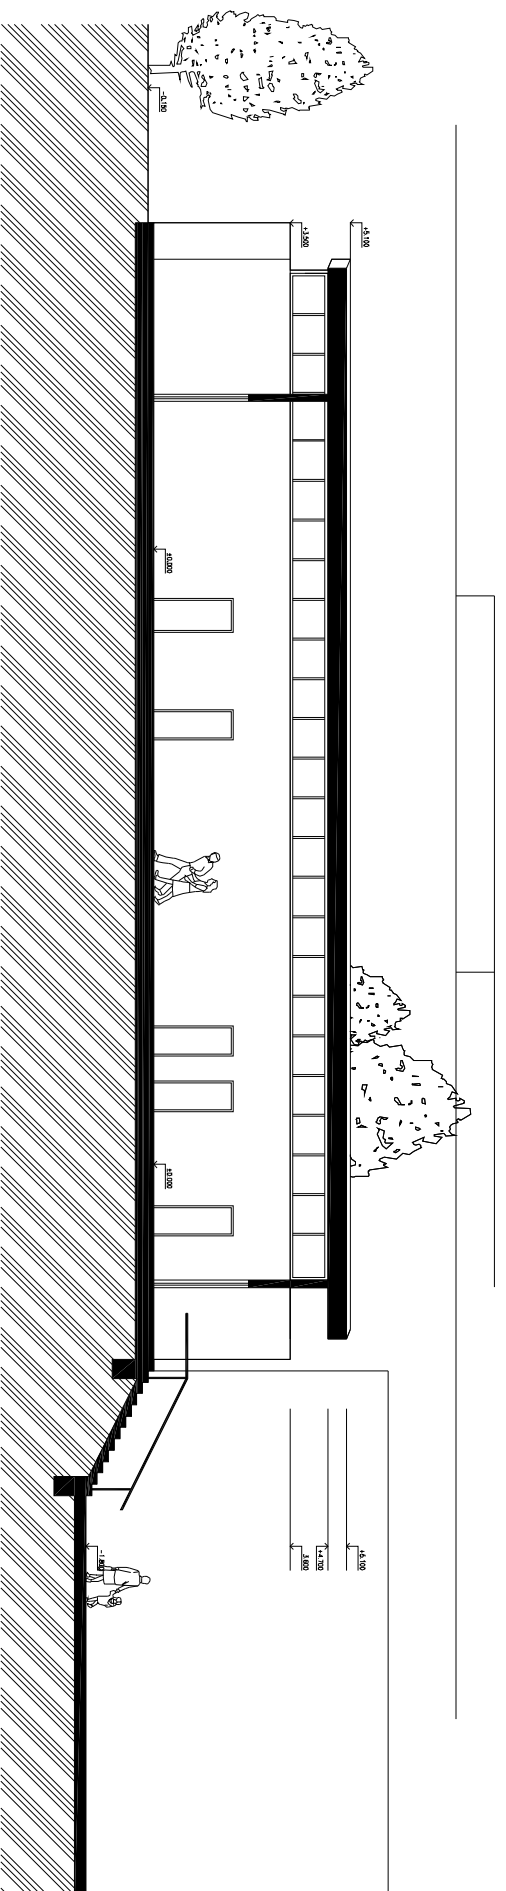




HLAV. PROJEKTANT	VED. PROJEKTANT	ODP. PROJEKTANT	KONTROLA
ING. ARCH. K. SALÁT	ING. ARCH. K. SALÁT	AUTORSKÝ KOLEKTIV	AUTORSKÝ KOLEKTIV
OBEČ:	NEPOMUK	OKRES:	PLZEŇ - JIH
INVESTOR:	MĚSTO NEPOMUK, nám. A. Němceje 63, 335 01 Nepomuk		
AKCE:	NEPOMUK - AREÁL 22 TŘÍDNÍ ZŠ OBJEKT ZUŠ		
FORMÁT	2 A4	DATA	07/2011
STUPEŇ	STUDIE	ČÍS. ZAKÁZKY	AIP
MĚŘÍTKO	1:200	ČÍSLO VÝKRESU:	03


# NEPOMUK - AREÁL 22 TŘÍDNÍ ZŠ - OBJEKT ZUŠ

ŘEZ B-B' 1:200

## LEGENDA MÍSTNOSTÍ PŘÍSTAVBA ZUŠ

Č.M.	NÁZEV MÍSTNOSTI	PLOCHA M <sup>2</sup>
1.1	SBOROVNA	40
1.2	ARCHIV	14.6
1.3	REDITELNA	28
1.4	UČEBNA 1	15.8
1.5	UČEBNA 2	16.4
1.6	UČEBNA 3	18.8
1.7	UČEBNA 4	17.5
1.8	UČEBNA 5	15.5
1.9	PŘEDŠKOLNÍ TŘÍDA	66
2.0	VYTVARNÁ VYCHOVA	70.7
2.1	PECE	
2.2	DIVADLO	70
2.3	ŠATNA CH.	11.6
2.4	SATNA D.	11.6
2.5	WC UČITELE	13
2.6	WC INVALIDA S ASIST.	4.8
2.7	WC CH.	
2.8	WC D.	16.6
2.9	WC PŘEDŠKOLNÍ CH.	
3.0	WC PŘEDŠKOLNÍ D.	6.9
3.1	UKLID	5.2
3.2	SKLAD 1	11.3
3.3	SKLAD 2 / TECH. M.	3.6
3.4	PITKA	
3.5	CHODBA	147
	CELKEM PLOCHA	604
	CELKEM OBESTAVENA PL.	683

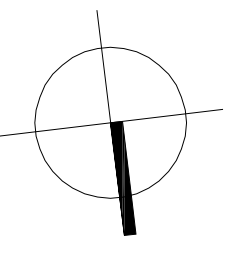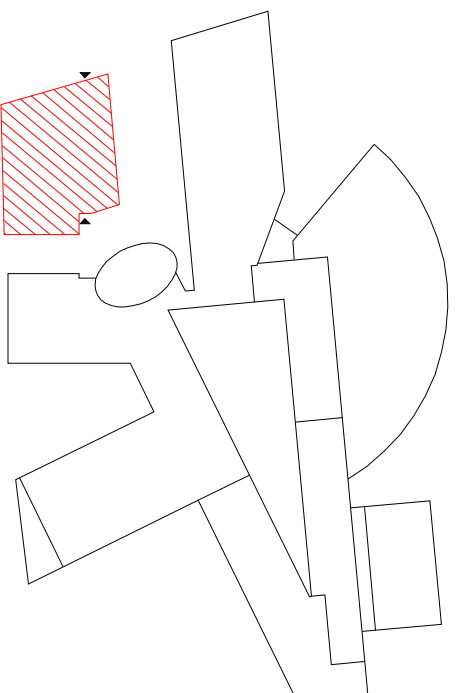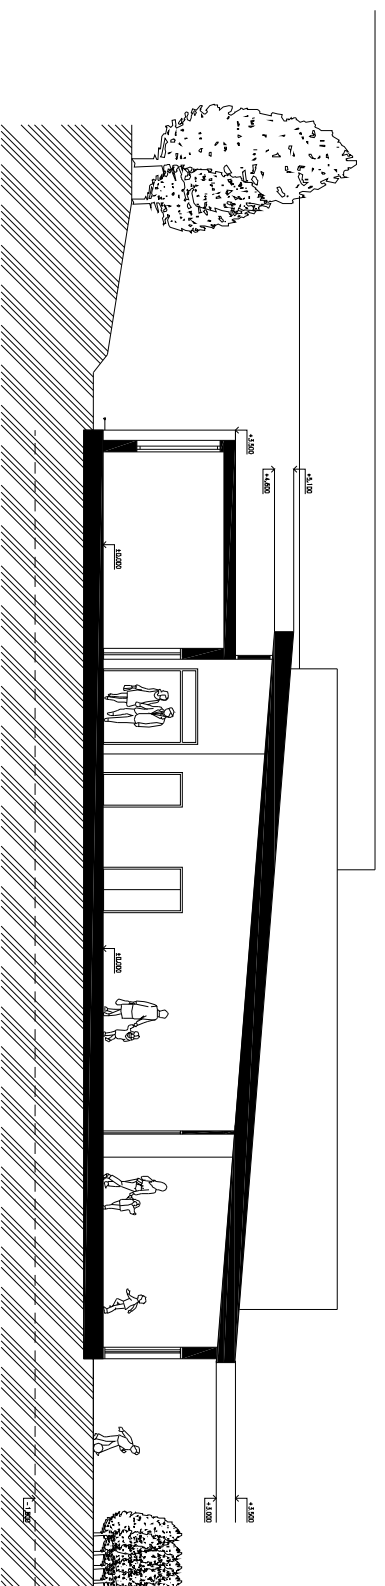

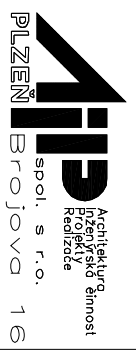HLAV. PROJEKTANT	VED. PROJEKTANT	ODP. PROJEKTANT	KONTROLA		
ING. ARCH. K. SALÁT	ING. ARCH. K. SALÁT	AUTORSKÝ KOLEKTIV	AUTORSKÝ KOLEKTIV		
OBEC:	NEPOMUK	OKRES:	PLZEŇ - JIH	FORMÁT	2 A4
INVESTOR:	MĚSTO NEPOMUK, nám. A. Němceje 63, 335 01 Nepomuk			AKCE :	NEPOMUK - AREÁL 22 TŘÍDNÍ ZŠ OBJEKT ZUŠ
				DATA :	07/2011
				STUPEŇ :	STUDIE
				ČÍS. ZAKÁZKY :	AIP
				MĚŘITKO :	1 : 200
				ČÍSLO VÝKRESU :	03
					ŘEZ B-B' - VARIANTA B