


VARIANTA D

ŘEZ A-A M 1: 200

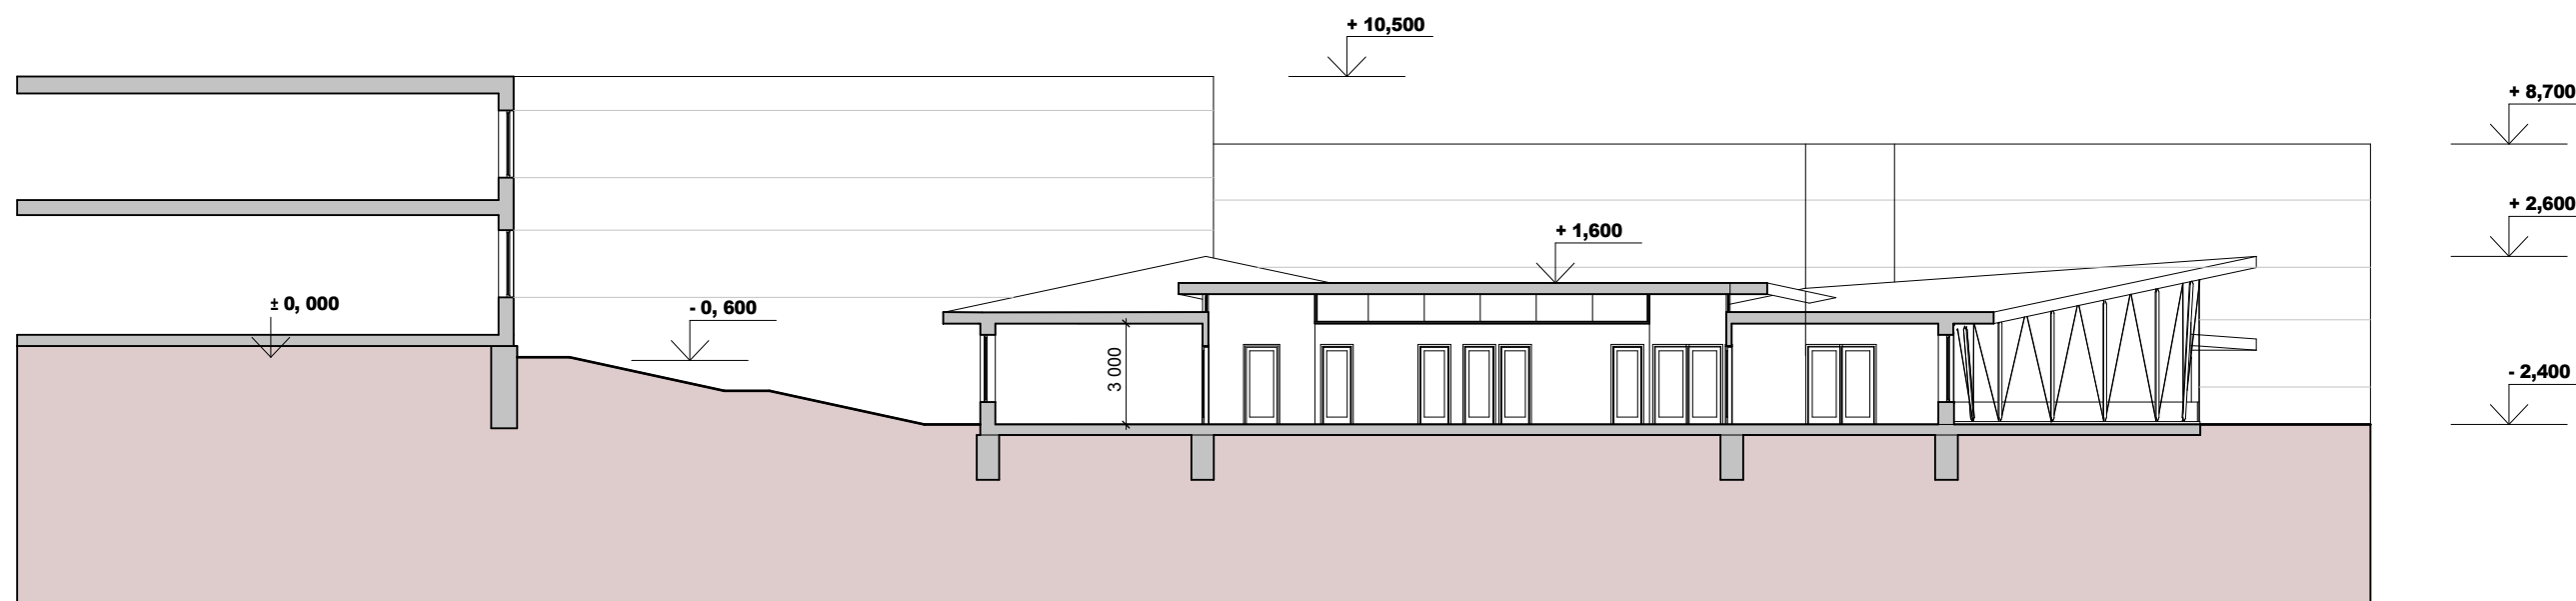

AUTORSKÝ KOLEKTIV AIP PLZEŇ S.R.O.


HLAV. PROJEKTANT	VED. PROJEKTANT	ODP. PROJEKTANT	KONTROLA	
ING. ARCH. K. SALÁT	AUTORSKÝ KOLEKTIV	AUTORSKÝ KOLEKTIV		
OBEC: NEPOMUK	OKRES: NEPOMUK			
INVESTOR: MĚSTO NEPOMUK, NÁM. A. NĚMEJCE 63, 335 01 NEPOMUK	AKCE : NEPOMUK - AREÁL 22 TŘÍDNÍ ZŠ - OBJEKT ZUŠ			FORMÁT: 02 A4
ČÁST : D. VÝKRESOVÁ DOKUMENTACE (VARIANTA D)	OBSAH : ŘEZ A-A			DATUM: 07/2011
				STUPEŇ: STUDIE
				ČÍS. ZAKÁZKY: AIP _____
				MĚŘÍTKO: 1: 200
				ČÍSLO VÝKRESU: D.3.

VARIANTA D

PERSPEKTIVA



AUTORSKÝ KOLEKTIV AIP PLZEŇ S.R.O.

HLAV. PROJEKTANT	VED. PROJEKTANT	ODP. PROJEKTANT	KONTROLA		
ING. ARCH. K. SALÁT	AUTORSKÝ KOLEKTIV	AUTORSKÝ KOLEKTIV			
OBEC: NEPOMUK		OKRES: NEPOMUK			
INVESTOR: MĚSTO NEPOMUK, NÁM. A. NĚMEJCE 63, 335 01 NEPOMUK				FORMÁT	02 A4
AKCE : NEPOMUK - AREÁL 22 TŘÍDNÍ ZŠ - OBJEKT ZUŠ				DATUM	07/2011
ČÁST : D. VÝKRESOVÁ DOKUMENTACE (VARIANTA D)				STUPEŇ	STUDIE
OBSAH : PERSPEKTIVA				ČÍS. ZAKÁZKY	AIP _____
				MĚŘÍTKO	
				ČÍSLO VÝKRESU:	D.7.

VARIANTA D

PERSPEKTIVA



AUTORSKÝ KOLEKTIV AIP PLZEŇ S.R.O.

HLAV. PROJEKTANT	VED. PROJEKTANT	ODP. PROJEKTANT	KONTROLA		
ING. ARCH. K. SALÁT	AUTORSKÝ KOLEKTIV	AUTORSKÝ KOLEKTIV			
OBEC: NEPOMUK	OKRES: NEPOMUK				
INVESTOR:	MĚSTO NEPOMUK, NÁM. A. NĚMEJCE 63, 335 01 NEPOMUK			FORMÁT	02 A4
AKCE :	NEPOMUK - AREÁL 22 TŘÍDNÍ ZŠ - OBJEKT ZUŠ			DATUM	07/2011
ČÁST :	D.	VÝKRESOVÁ DOKUMENTACE (VARIANTA D)		STUPEŇ	STUDIE
OBSAH :	PERSPEKTIVA			ČÍS. ZAKÁZKY	AIP _____
				MĚŘÍTKO	
				ČÍSLO VÝKRESU:	D.6.

VARIANTA D

PERSPEKTIVY



AUTORSKÝ KOLEKTIV AIP PLZEŇ S.R.O.


HLAV. PROJEKTANT	VED. PROJEKTANT	ODP. PROJEKTANT	KONTROLA		
ING. ARCH. K. SALÁT	AUTORSKÝ KOLEKTIV	AUTORSKÝ KOLEKTIV			
OBEC: NEPOMUK	OKRES: NEPOMUK				
INVESTOR: MĚSTO NEPOMUK, NÁM. A. NĚMEJCE 63, 335 01 NEPOMUK	AKCE : NEPOMUK - AREÁL 22 TŘÍDNÍ ZŠ - OBJEKT ZUŠ			FORMÁT	02 A4
				DATUM	07/2011
				STUPEŇ	STUDIE
				ČÍS. ZAKÁZKY	AIP _____
ČÁST : D. VÝKRESOVÁ DOKUMENTACE (VARIANTA D)				MĚŘÍTKO	
OBSAH : PERSPEKTIVY				ČÍSLO VÝKRESU:	D.5.

VARIANTA D

POHLEDY



POHLED SEVERNÍ

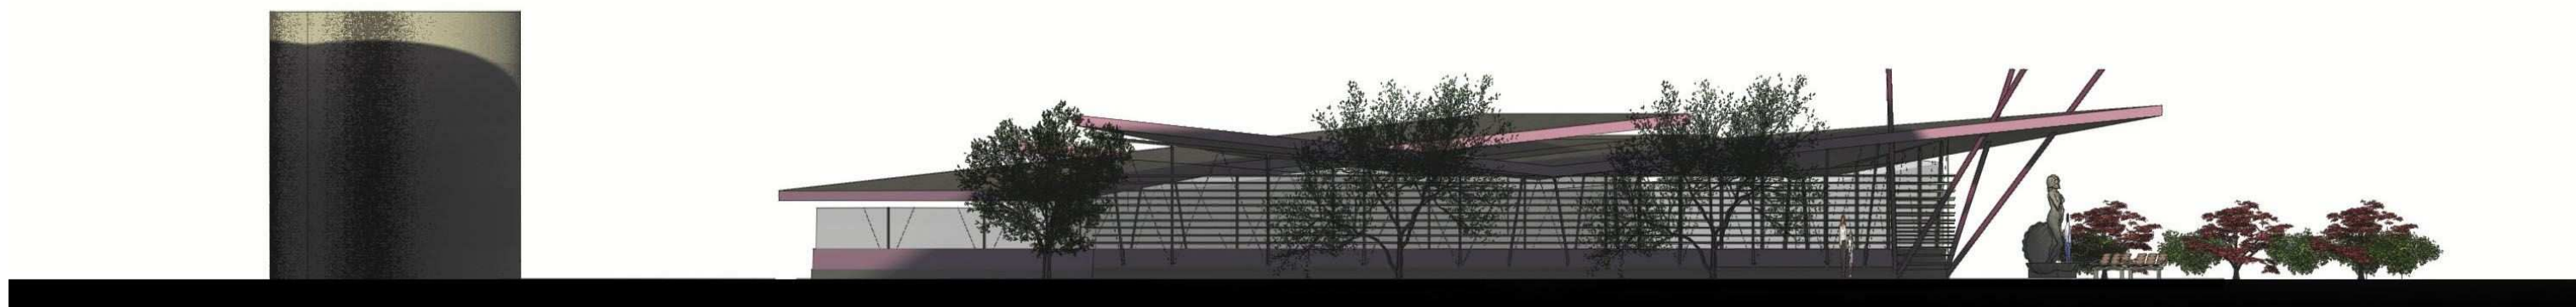


POHLED VÝCHODNÍ

AUTORSKÝ KOLEKTIV AIP PLZEŇ S.R.O.

HLAV. PROJEKTANT	VED. PROJEKTANT	ODP. PROJEKTANT	KONTROLA	
ING. ARCH. K. SALÁT	AUTORSKÝ KOLEKTIV	AUTORSKÝ KOLEKTIV		
OBEC: NEPOMUK	OKRES: NEPOMUK			
INVESTOR: MĚSTO NEPOMUK, NÁM. A. NĚMEJCE 63, 335 01 NEPOMUK	AKCE : NEPOMUK - AREÁL 22 TŘÍDNÍ ZŠ - OBJEKT ZUŠ		FORMÁT	02 A4
ČÁST : D. VÝKRESOVÁ DOKUMENTACE (VARIANTA D)	OBSAH : POHLEDY		DATUM	07/2011
			STUPEŇ	STUDIE
			ČÍS. ZAKÁZKY	AIP _____
			MĚŘÍTKO	
			ČÍSLO VÝKRESU:	D.4.

VARIANTA D

PŮDORYS 1 NP M 1: 200

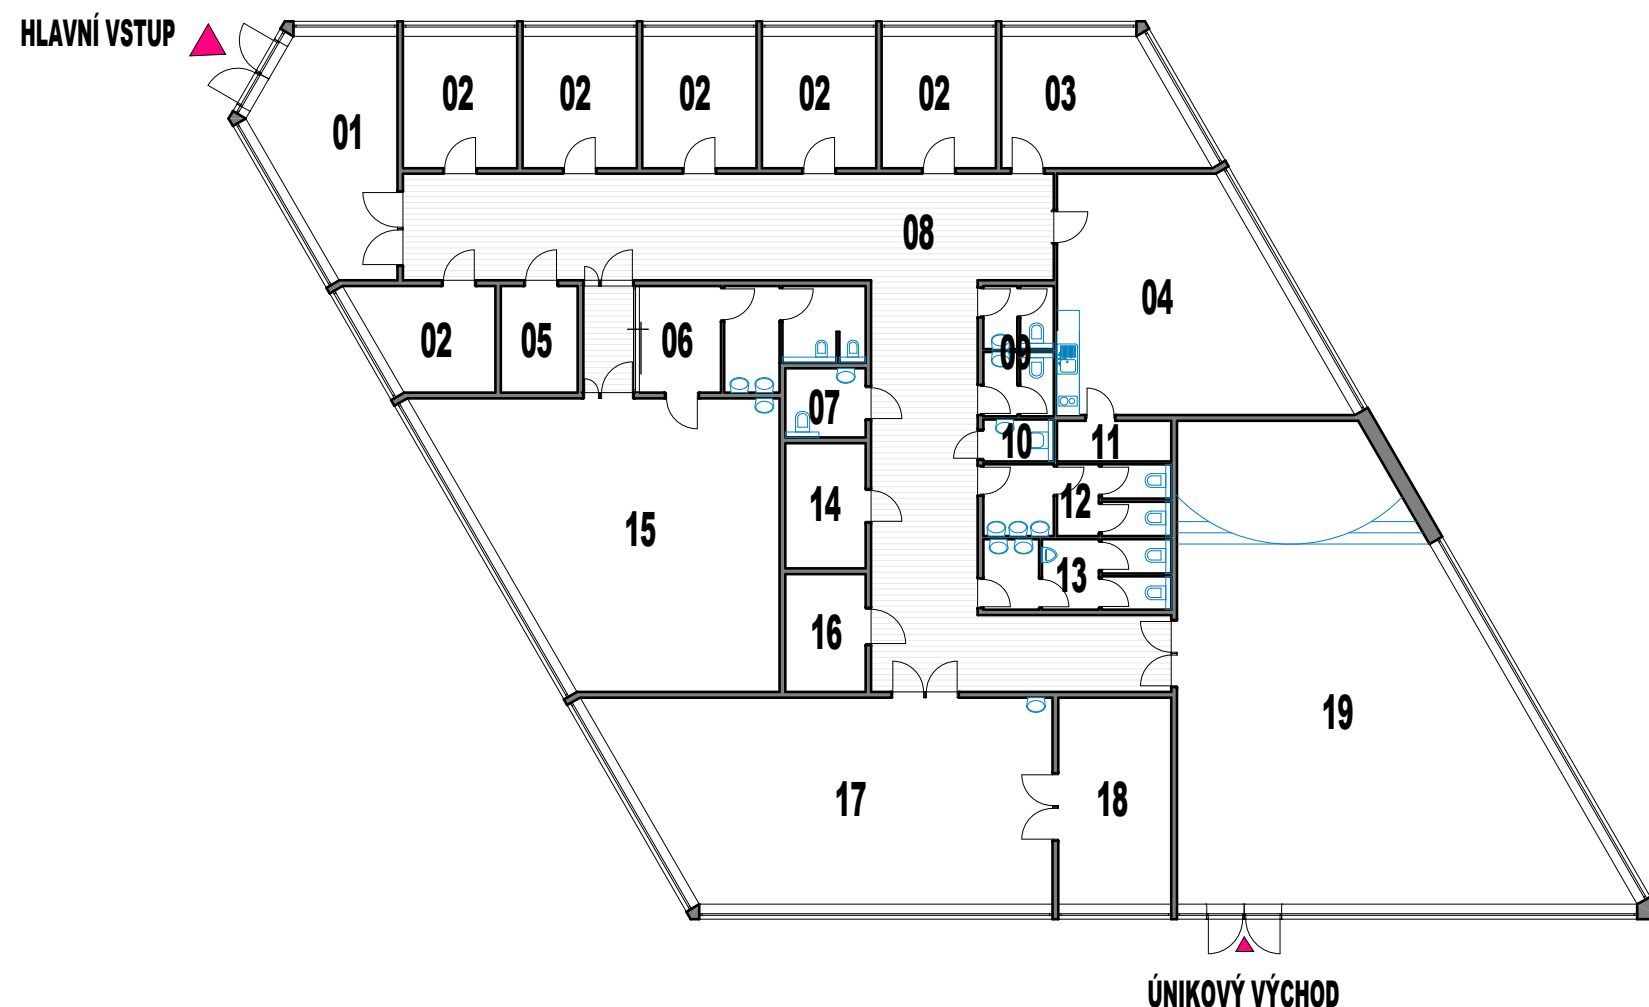

LEGENDA MÍSTNOSTÍ:


- 01 - VSTUPNÍ HALA (21 m²)
- 02 - INDIVIDUÁLNÍ VÝUKA (16 m²)
- 03 - ŘEDITELNA (25 m²)
- 04 - SBOROVNA (40 m²)
- 05 - ŠATNA ŽÁCI (6 m²)
- 06 - ZÁZEMÍ PŘEDŠKOLNÍ DĚTI (20 m²)
- 07 - WC TPO (4 m²)
- 08 - CHODBA (90 m²)
- 09 - WC UČITELÉ (7 m²)
- 10 - ÚKLIDOVÁ KOMORA (2 m²)
- 11 - ARCHÍV (4 m²)
- 12 - WC DÍVKY (9 m²)
- 13 - WC CHLAPCI (9 m²)
- 14 - SKLAD (8 m²)
- 15 - PŘEDŠKOLNÍ VÝCHOVA (62 m²)
- 16 - TECHNICKÁ MÍSTNOST (7 m²)
- 17 - VÝTVARNÁ VÝCHOVA (63 m²)
- 18 - PECE (25 m²)
- 19 - DRAMATICKÁ VÝCHOVA (115 m²)

KAPACITY:

BUDOVA ZUŠ:
 ZASTAVĚNÁ PLOCHA: 728 m²
 OBESTAVĚNÝ PROSTOR: 2 184 m²
 ZPEVNĚNÉ PLOCHY 500 m²




AUTORSKÝ KOLEKTIV AIP PLZEŇ S.R.O.

HLAV. PROJEKTANT	VED. PROJEKTANT	ODP. PROJEKTANT	KONTROLA		
ING. ARCH. K. SALÁT	AUTORSKÝ KOLEKTIV	AUTORSKÝ KOLEKTIV			
OBEC: NEPOMUK	OKRES: NEPOMUK				
INVESTOR: MĚSTO NEPOMUK, NÁM. A. NĚMEJCE 63, 335 01 NEPOMUK				FORMÁT	02 A4
AKCE : NEPOMUK - AREÁL 22 TŘIDNÍ ZŠ - OBJEKT ZUŠ				DATUM	07/2011
				STUPEŇ	STUDIE
				ČÍS. ZAKÁZKY	AIP _____
ČÁST : D. VÝKRESOVÁ DOKUMENTACE (VARIANTA D)				MĚŘÍTKO	1: 200
OBSAH : PŮDORYS 1 NP				ČÍSLO VÝKRESU:	D.2.

VARIANTA D

CELKOVÁ SITUACE M 1: 500

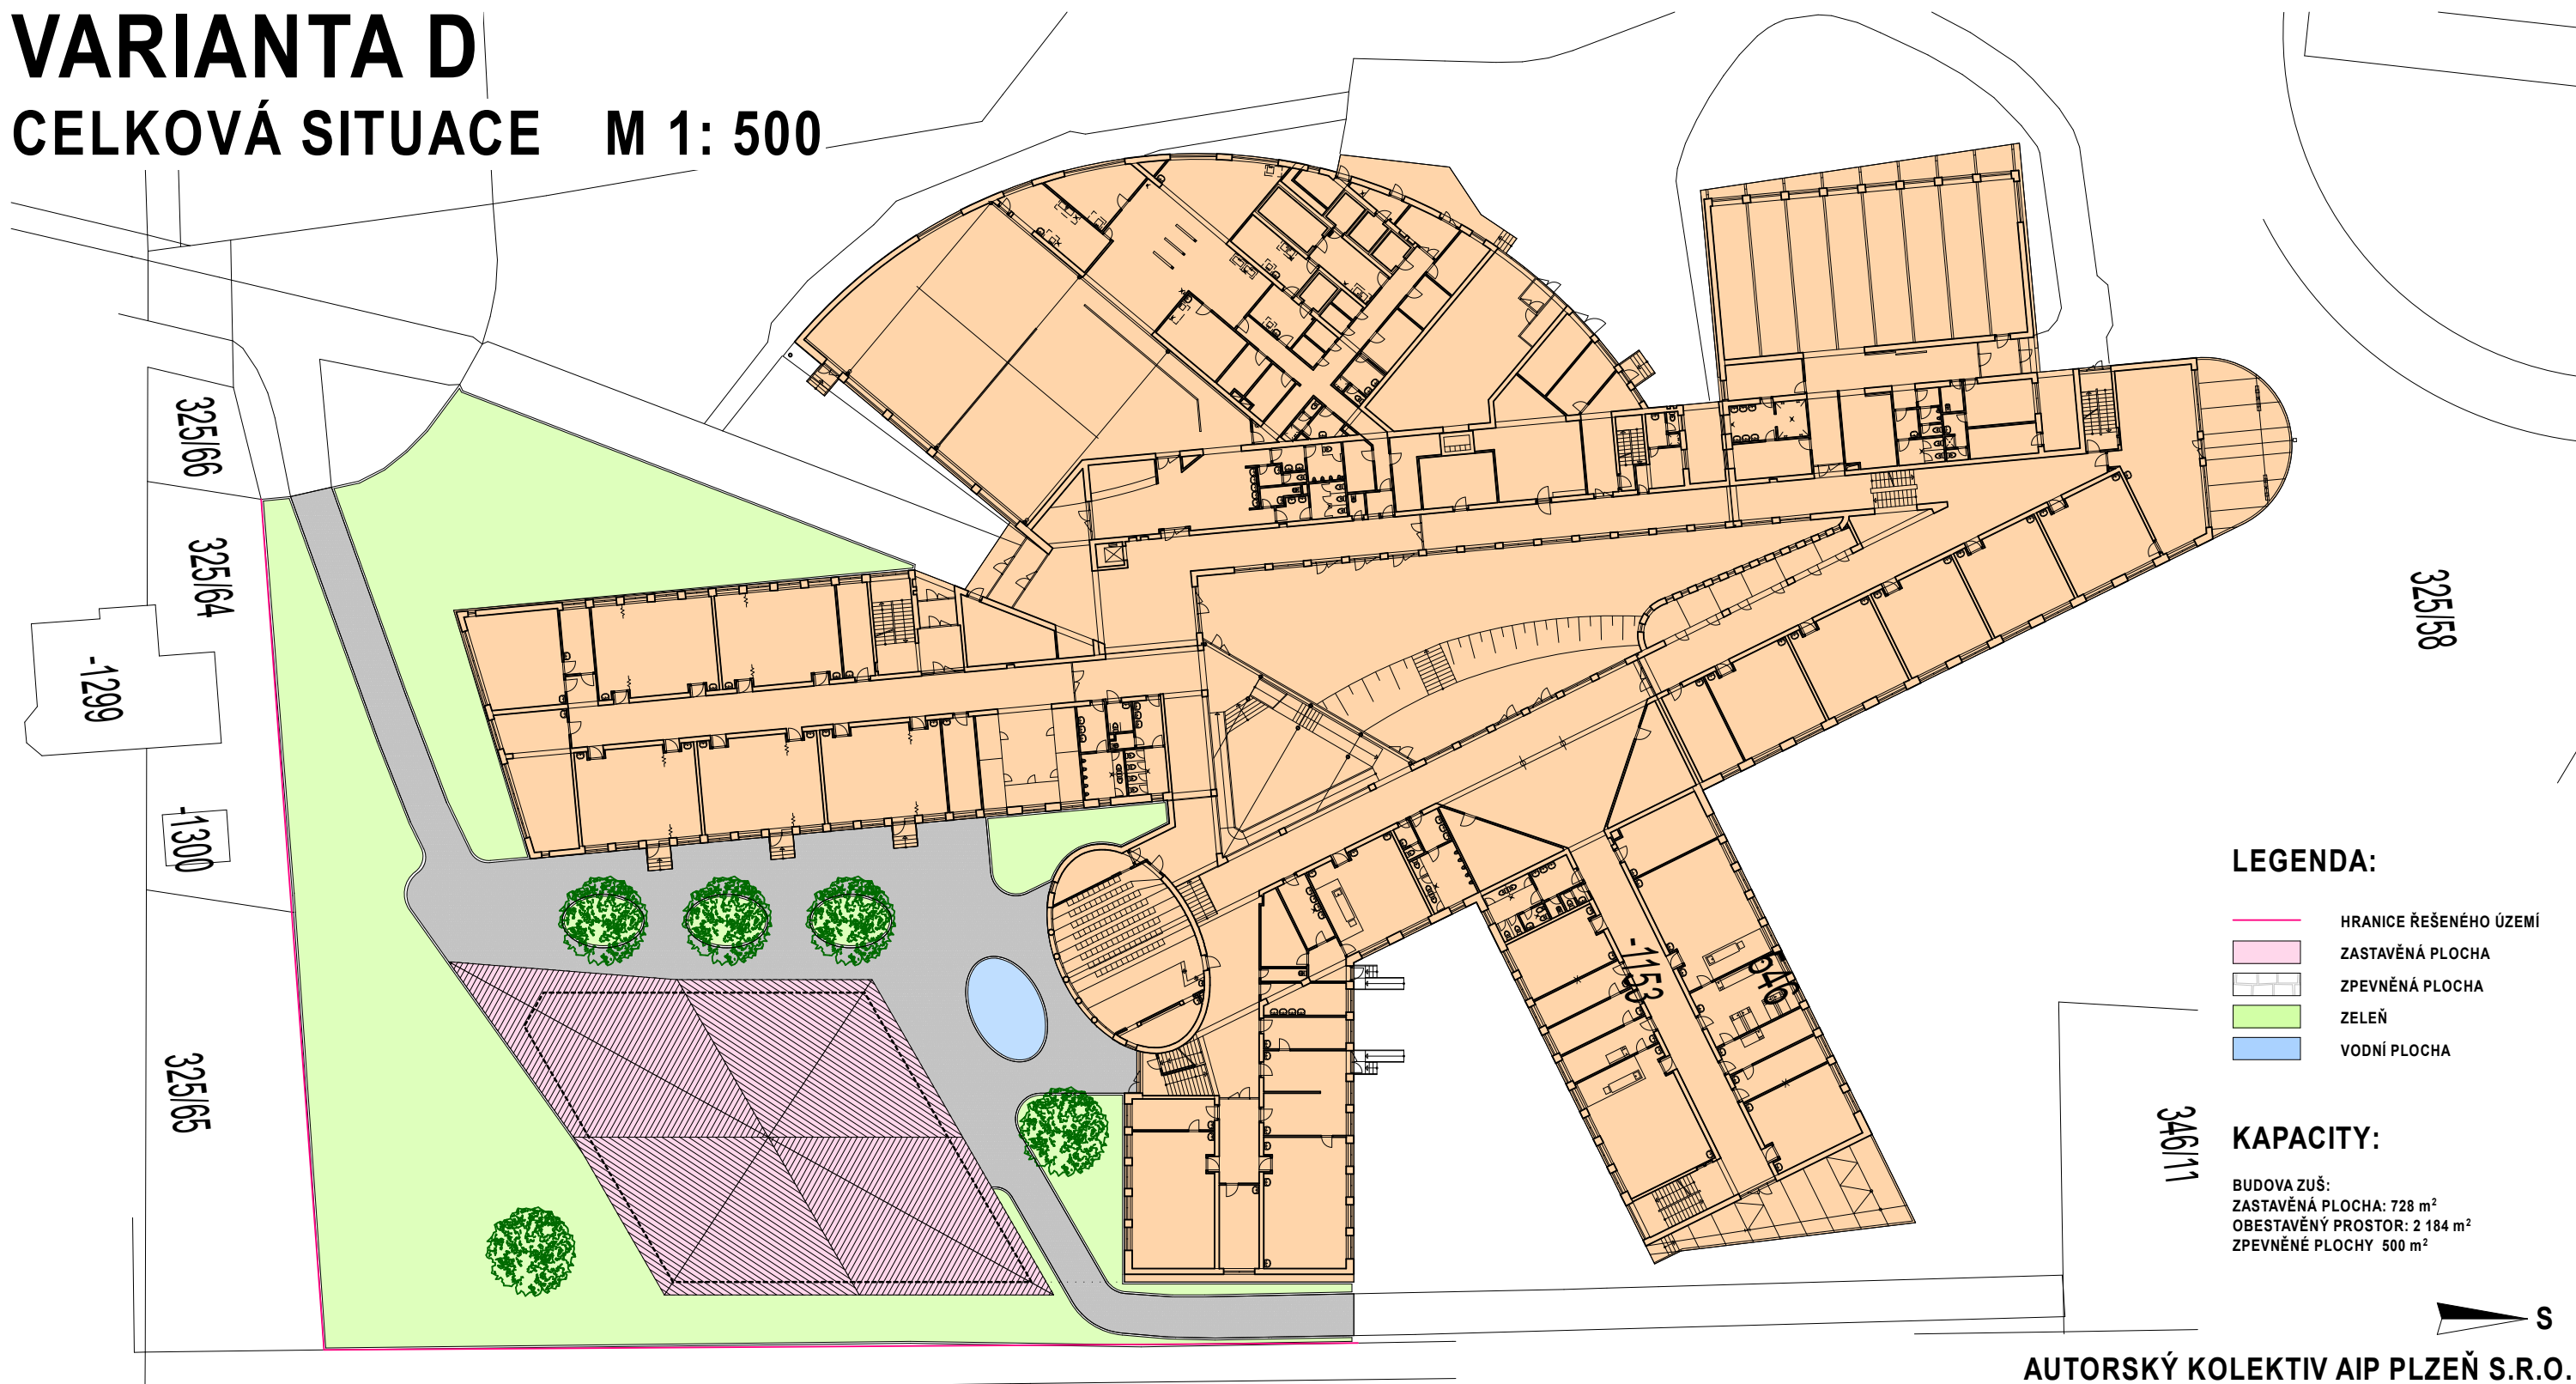

LEGENDA:

- HRANICE ŘEŠENÉHO ÚZEMÍ
- ZASTAVĚNÁ PLOCHA
- ZPEVNĚNÁ PLOCHA
- ZELEŇ
- VODNÍ PLOCHA

KAPACITY:

BUDOVA ZUŠ:
 ZASTAVĚNÁ PLOCHA: 728 m²
 OBESTAVĚNÝ PROSTOR: 2 184 m²
 ZPEVNĚNÉ PLOCHY 500 m²



AUTORSKÝ KOLEKTIV AIP PLZEŇ S.R.O.

HLAV. PROJEKTANT	VED. PROJEKTANT	ODP. PROJEKTANT	KONTROLA
ING. ARCH. K. SALÁT	AUTORSKÝ KOLEKTIV	AUTORSKÝ KOLEKTIV	
OBEC: NEPOMUK	OKRES: NEPOMUK		
INVESTOR: MĚSTO NEPOMUK, NÁM. A. NĚMEJCE 63, 335 01 NEPOMUK			
AKCE : NEPOMUK - AREÁL 22 TRÍDNÍ ZŠ - OBJEKT ZUŠ			
ČÁST : D. VÝKRESOVÁ DOKUMENTACE (VARIANTA D)			
OBSAH :	CELKOVÁ SITUACE		
		FORMÁT	02 A4
		DATUM	07/2011
		STUPEŇ	STUDIE
		ČÍS. ZAKÁZKY	AIP _____
		MĚŘÍTKO	1: 500
OBSAH :		ČÍSLO VÝKRESU:	D.1.

363