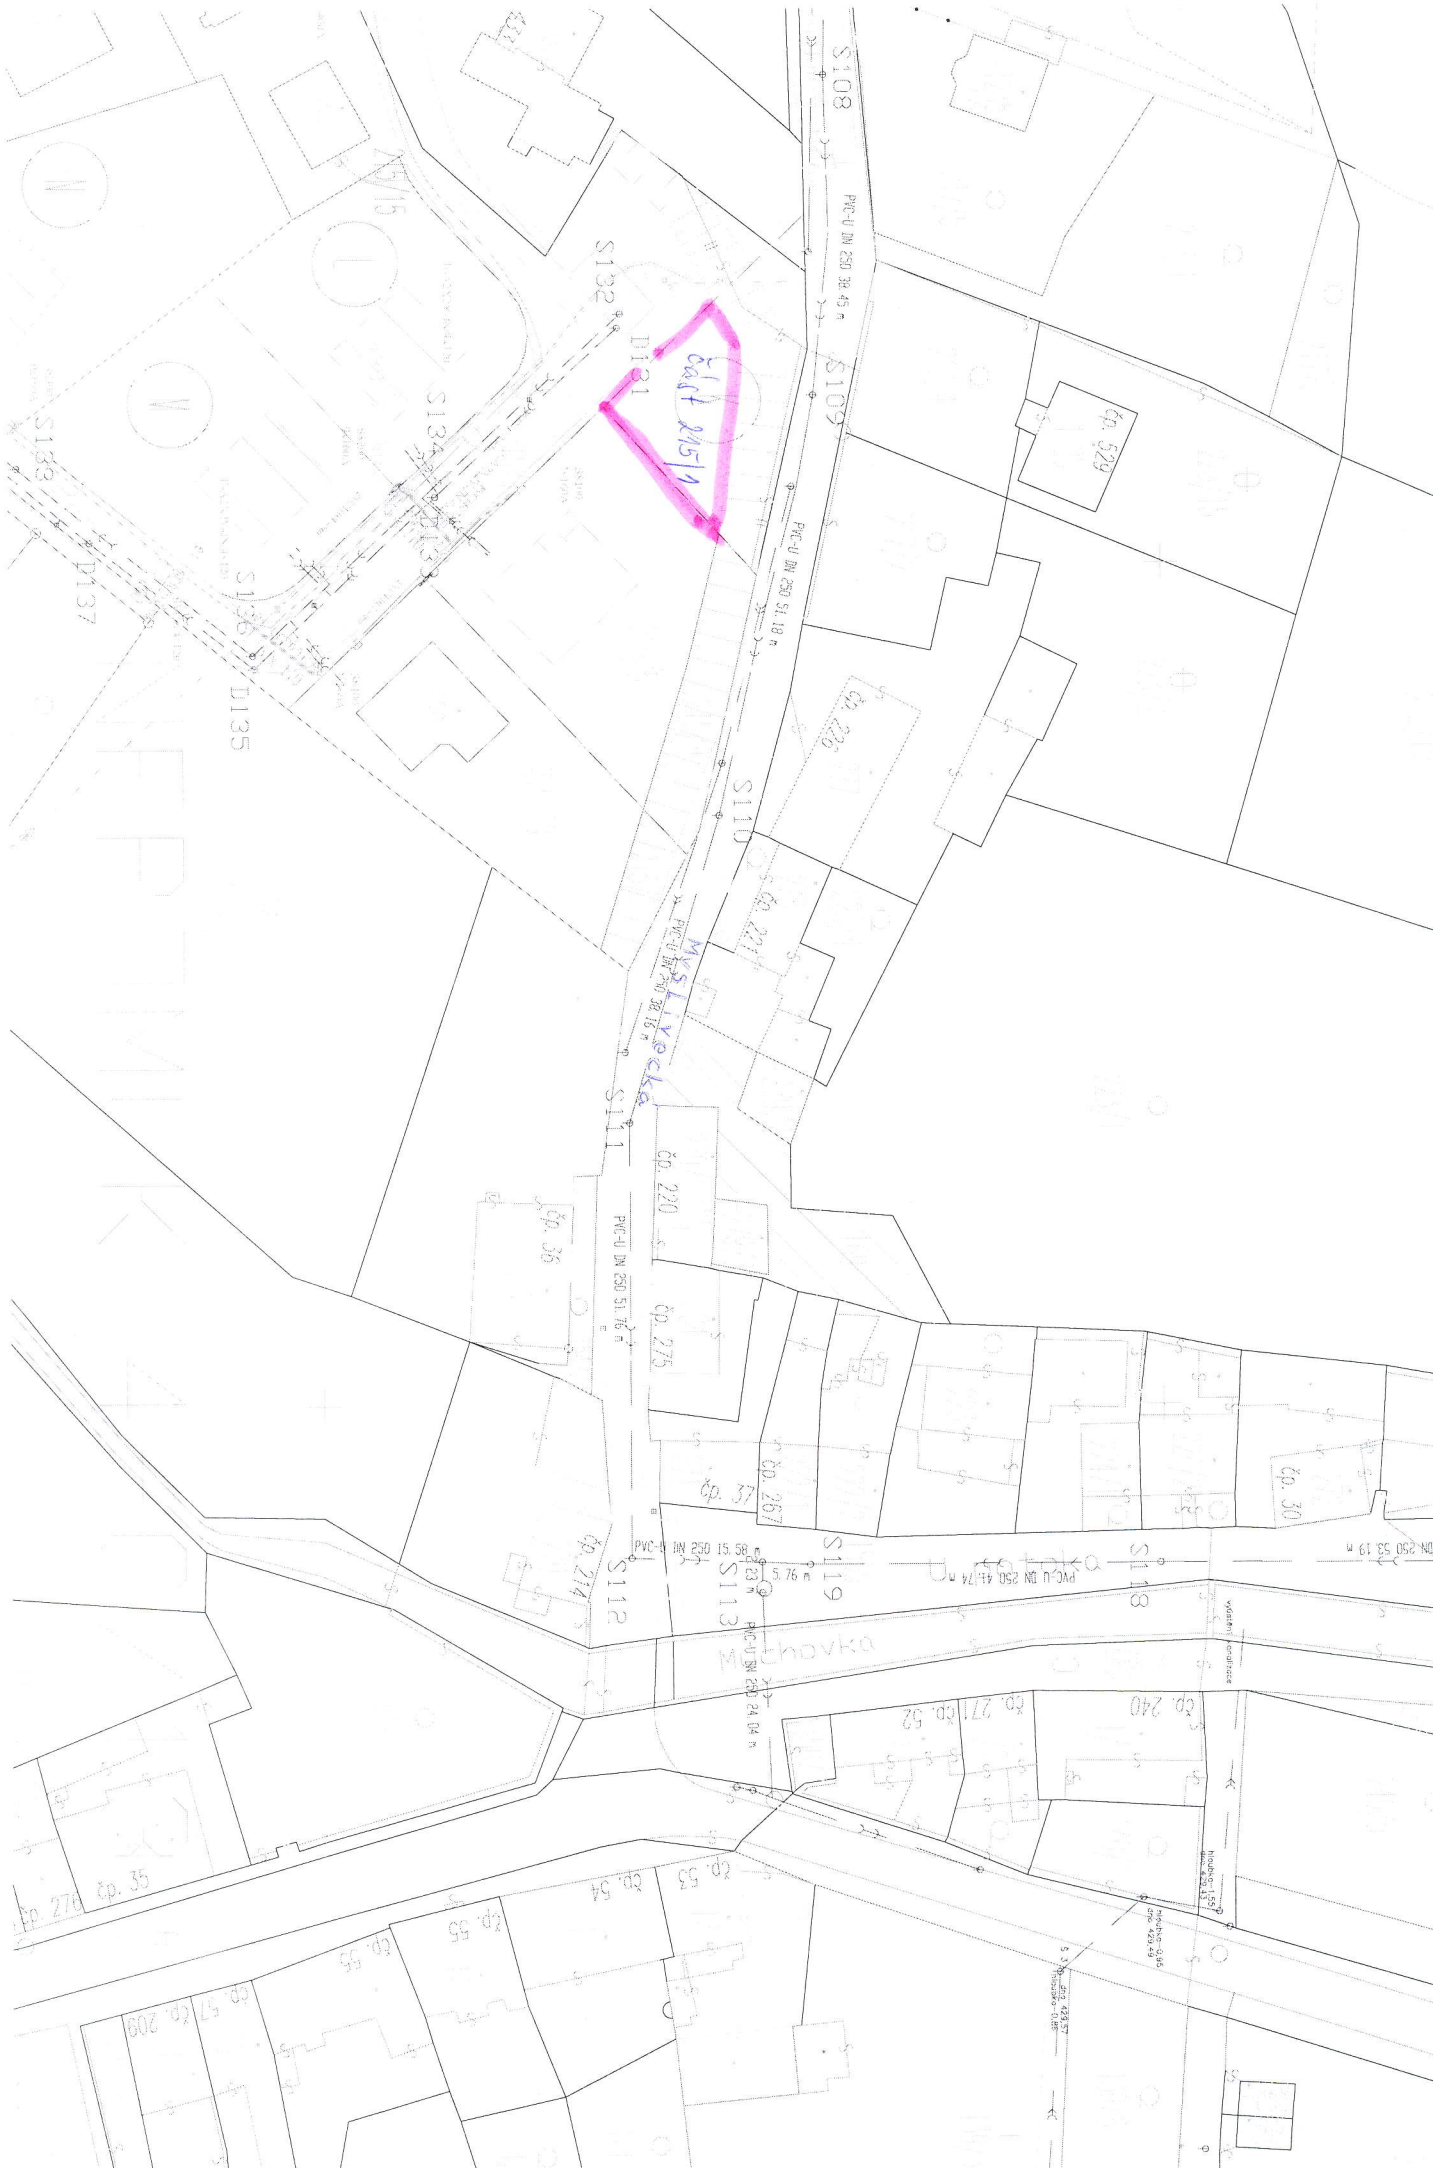
S108
PVC-U DN 250 38.45 m
S107
PVC-U DN 250 51.18 m
S110
PVC-U DN 250 38.16 m
S111
PVC-U DN 250 51.76 m
S112
PVC-U DN 250 15.58 m
S113
PVC-U DN 250 24.04 m
S119
PVC-U DN 250 44.74 m
S118
PVC-U DN 250 53.19 m
S132
D121
S134
D122
S135
D136
S137
D135
S139
D137
p. 229
p. 228
p. 227
p. 220
p. 275
p. 36
p. 37
p. 267
p. 30
p. 274
p. 276
p. 35
p. 271
p. 52
p. 240
p. 53
p. 54
p. 55
p. 56
p. 57
p. 209
Mechovka
Mechovka
hloubka 1.55 m
hloubka 0.85 m
PVC 425.43 m
PVC 228.57 m