

OZNAMENÍ


O ZÁMĚRU V ÚZEMÍ A O PODÁNÍ ŽÁDOSTI O VYDÁNÍ ÚZEMNÍHO ROZHODNUTÍ

Žadatel:
 CEZ Distribuce a.s., Teplická 874/8, 405 02 Děčín
 Zastoupen: Ing. Jaroslav Havlík, Národních mučedníků 196, 339 01 Klatovy, tel. 606 636 204

Předmět územního řízení:
 Nepomuk, Josef Michek - přeložka VN
 na pozemku parc. č. 346/2, 346/25, 346/26, 346/27, 371/1
 p. p. k. 368/1, 368/2, 369, 374/1, 377

Místo a čas veřejného ústního jednání:
 22. listopadu 2010 (pondělí) v 9:00 hodin
 se schůzkou pozvaných v kanceláři odboru výstavby (Nepomuk, budova č.p. 64 - nad radnicí 1. patro - č. dveří 8)

uplatnit nejpozději při veřejném ústním jednání, jinak se k nim nepřihlíží.
ÚPOZORNĚNÍ:
 Námitky, závazná stanoviska a připomínky mohou účastníci řízení dotčené orgány a jiné osoby

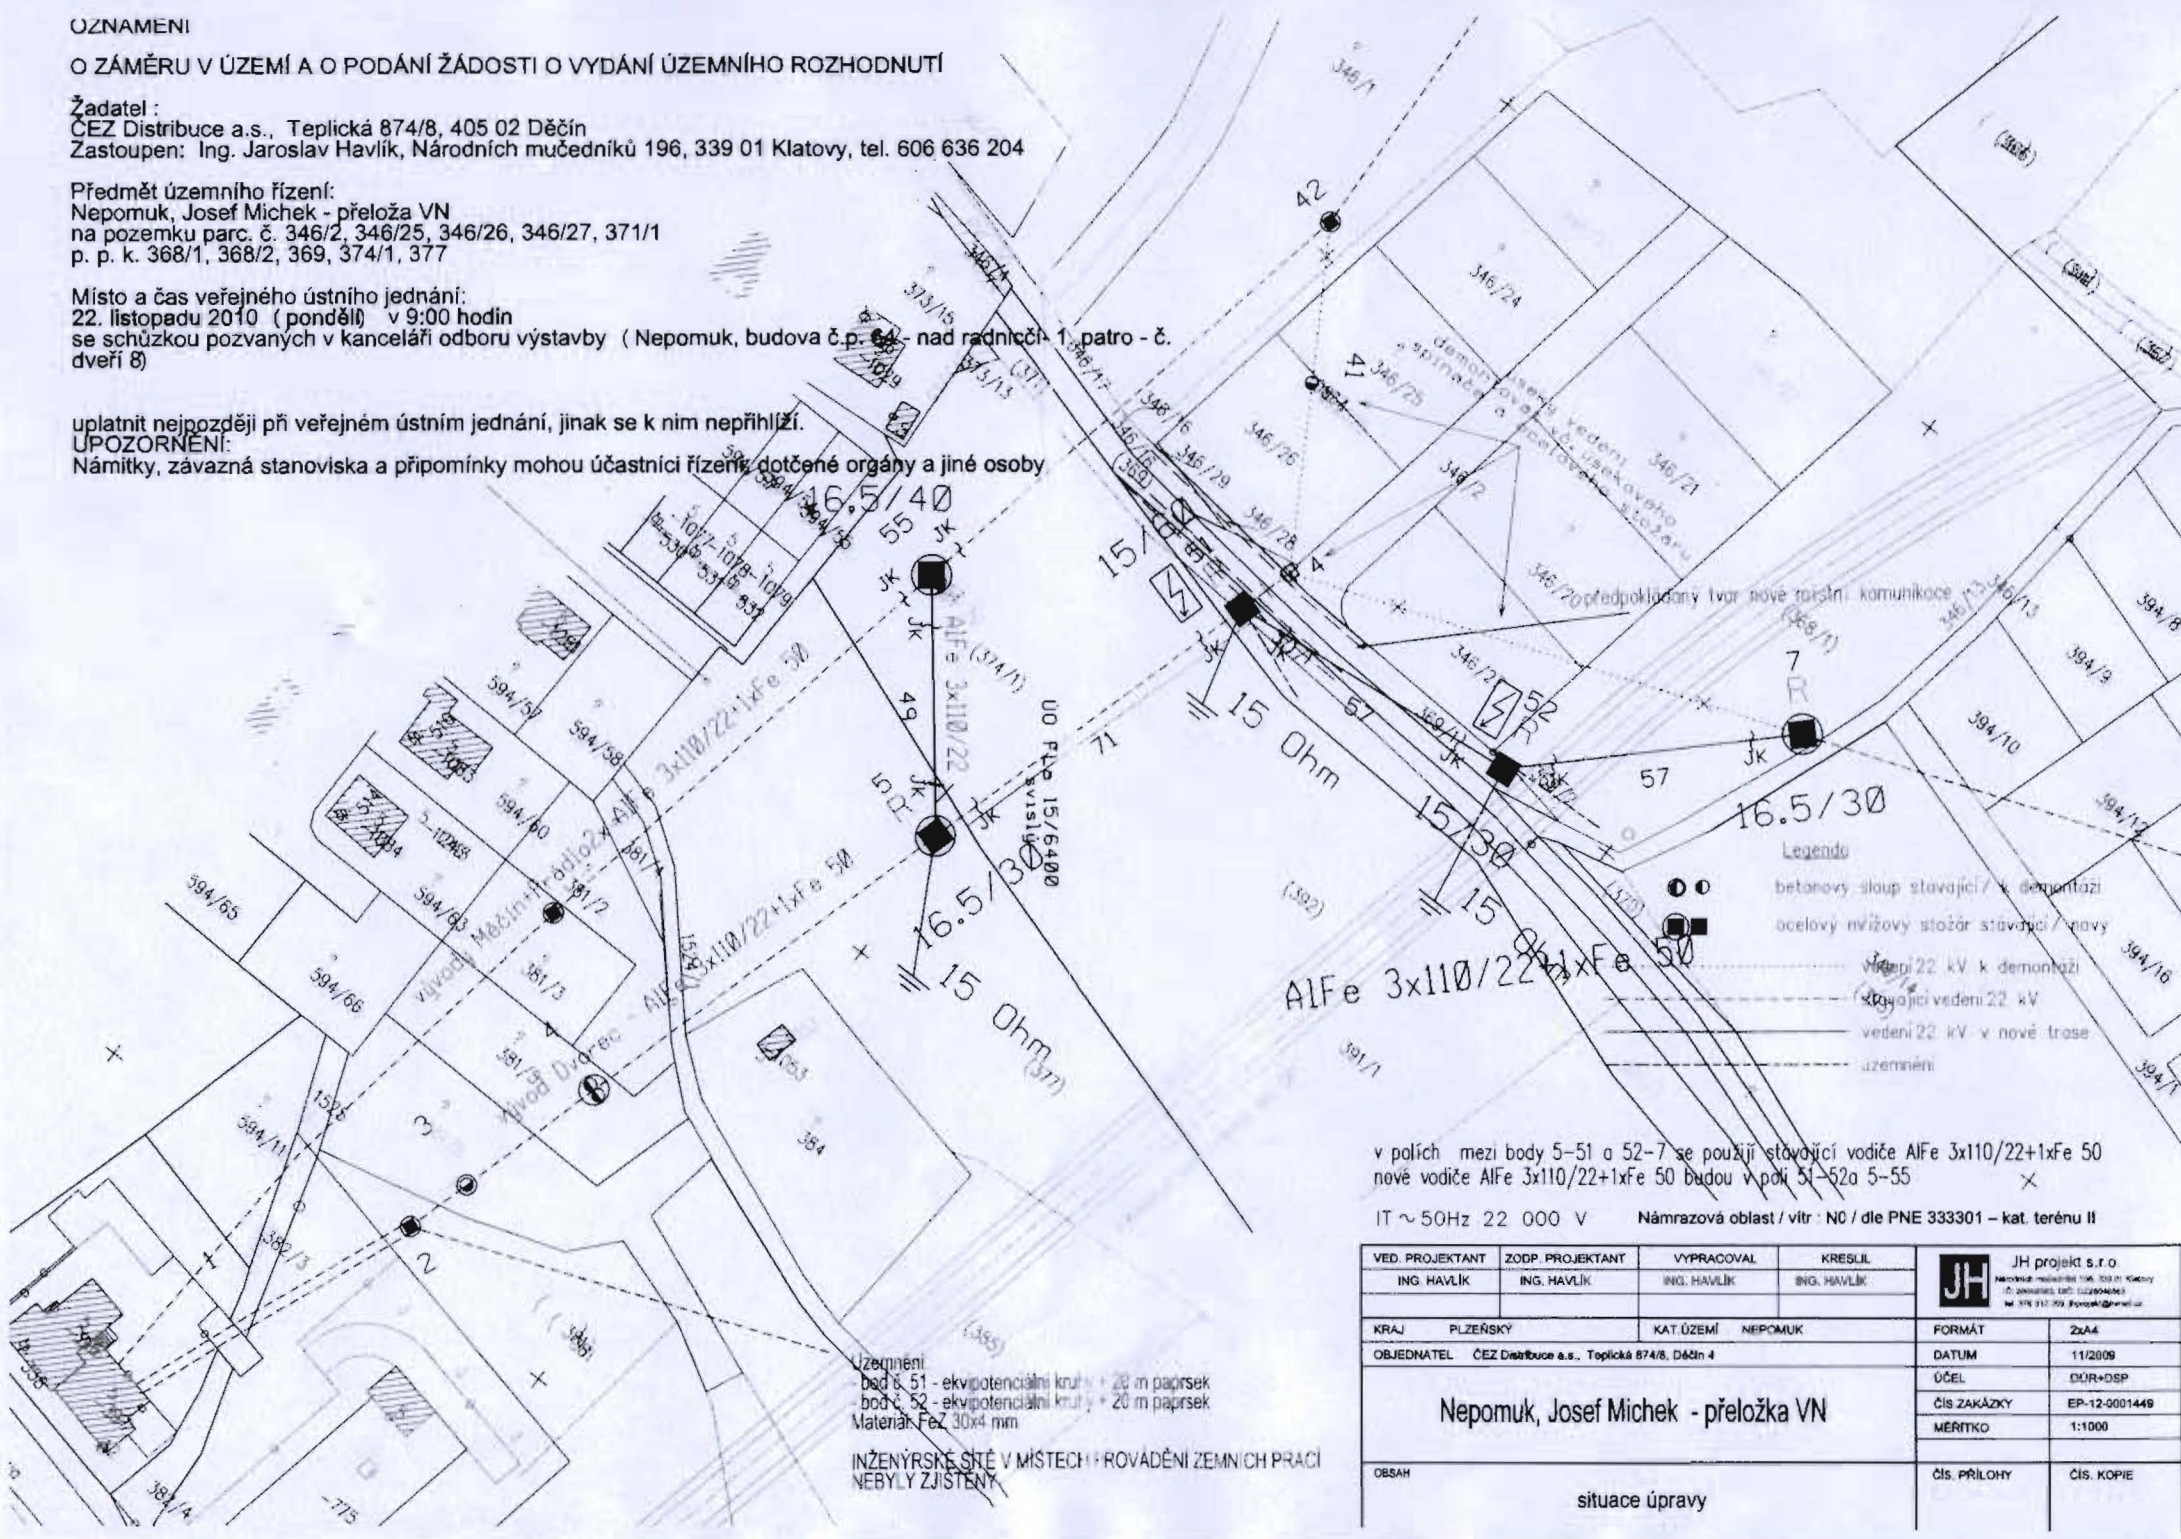

v polích mezi body 5-51 a 52-7 se použijí stávající vodiče ALFe 3x110/22+1xFe 50
 nové vodiče ALFe 3x110/22+1xFe 50 budou v poli 51-52a 5-55
 IT ~ 50Hz 22 000 V Námrazová oblast / vítr : NC / dle PNE 333301 – kat. terénu II

VED. PROJEKTANT ING. HAVLÍK	ZOOP. PROJEKTANT ING. HAVLÍK	VYPRACOVAL ING. HAVLÍK	KRESLIL ING. HAVLÍK	JH projekt s.r.o. Náměstek Masarykův 196, 339 01 Klatovy IČ: 250018125, IČD: 250018125 tel. 376 312 309, E-mail: jh@jhprojekt.cz
KRAJ PLZEŇSKÝ	KAT. ÚZEMÍ NEPOMUK	FORMÁT ZaA4	DATUM 11/2009	
OBJEDNATEL CEZ Distribuce a.s., Teplická 874/8, Děčín 4				ÚČEL DOR+DSP
Nepomuk, Josef Michek - přeložka VN				ČÍS. ZAKÁZKY EP-12-000144B
				MĚŘITKO 1:1000
OBSAH situace úpravy				ČÍS. PŘÍLOHY ČÍS. KOPIE

územní
 bod č. 51 - ekvipotenční kruhy + 20 m paprsek
 bod č. 52 - ekvipotenční kruhy + 20 m paprsek
 Materiál: Fez 30x4 mm
 INŽENÝRSKÉ SÍTĚ V MÍSTECH PRO VĚDĚNÍ ZEMNÍCH PRACÍ
 NEBYLY ZJISTĚNY