


ŘEZ 1-1

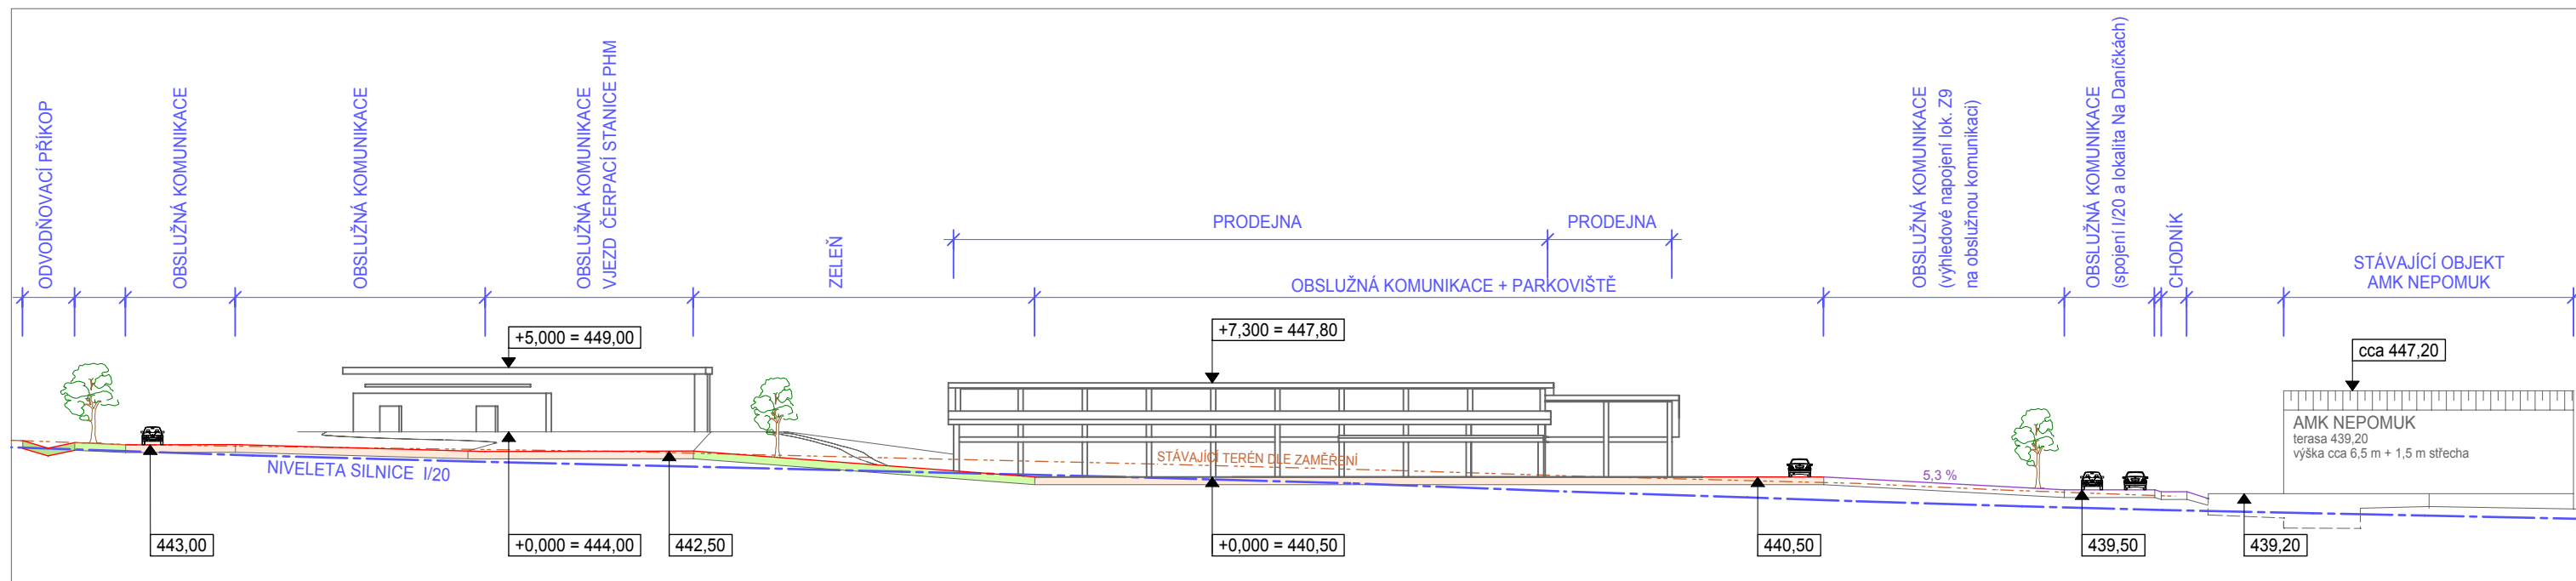

ŘEZ 2-2

ZPRACOVATEL: ARCHITEKTONICKÉ STUDIO HYSEK, s.r.o. Jiráskovo náměstí 18, 326 00 Plzeň, tel. 377 455 722		
POŘIZOVATEL: ODBOR VÝSTAVBY A ŽIVOTNÍHO PROSTŘEDÍ MĚSTSKÉHO ÚŘADU NEPOMUKU		
INVESTOR: ISKOM spol. s r.o.	STUPEŇ: ÚS	
VYPRACOVAL: ING. ARCH. BLANKA HYSKOVÁ	DATUM: 04/2014	
SPOLUPRÁCE: ING. MARTIN DOBRÝ	FORMÁT: 2 A4	
AKCE: ÚZEMNÍ STUDIE KLÁŠTER Z9_POD BORKEM	MĚŘÍTKO: 1 : 500	
OBSAH: ŘEZY	PARÉ:	Č.VÝKR. 6