


# NEPOMUK - územní plán města změna č. 4 1:5000

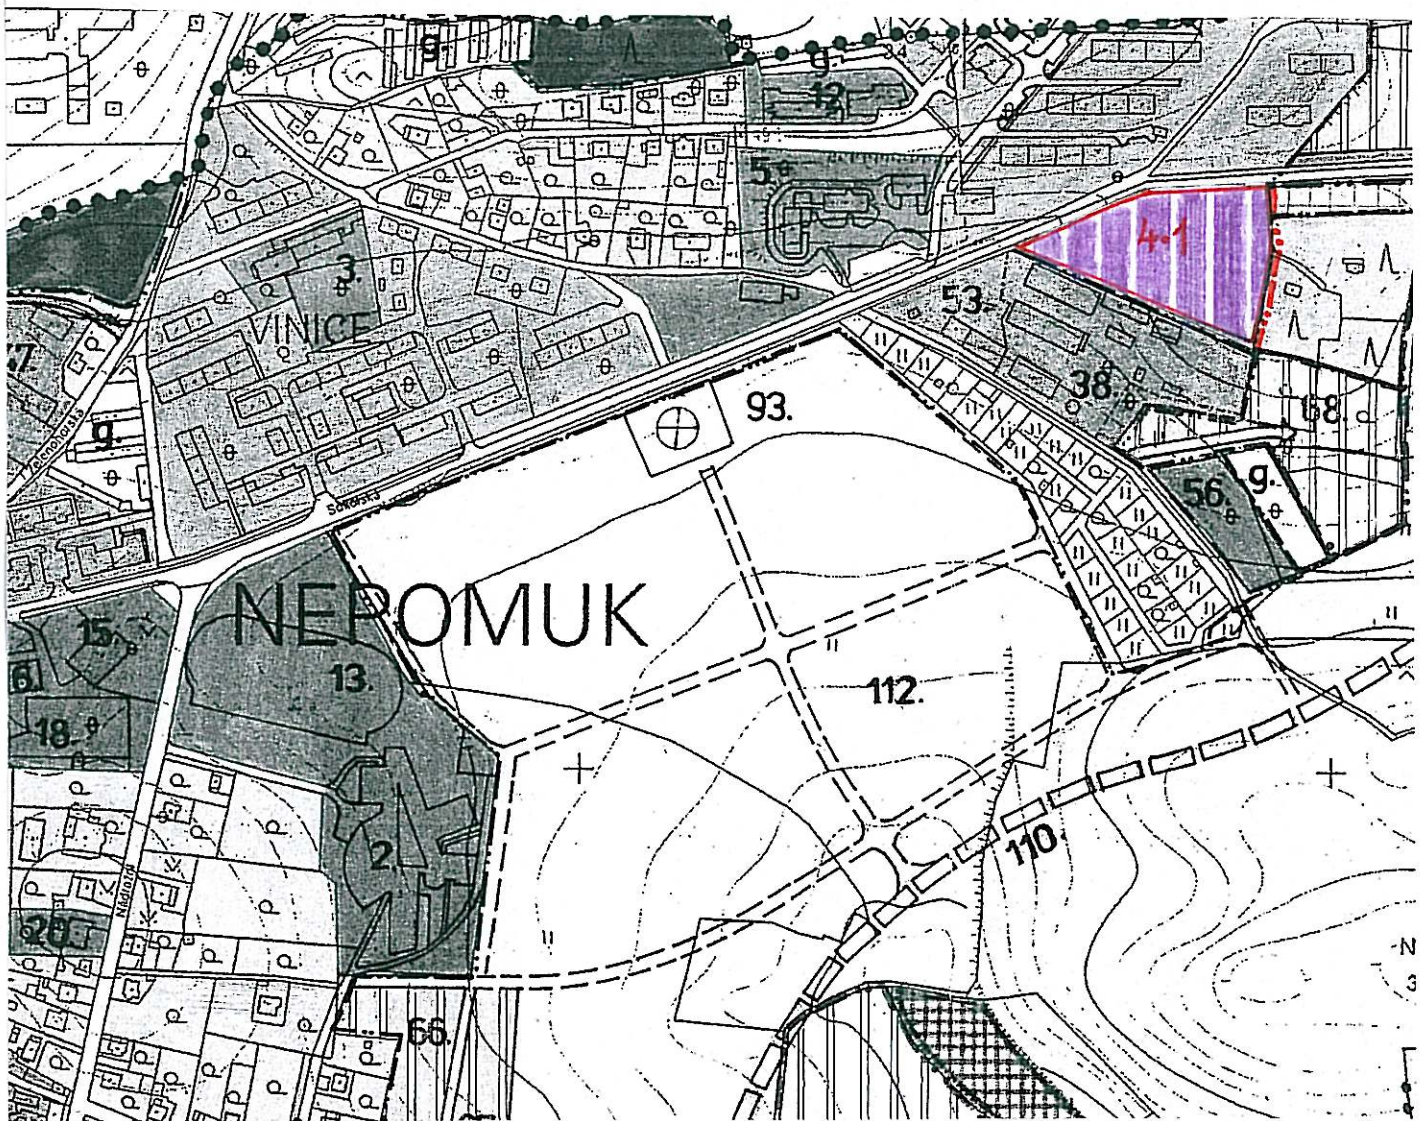

1) komplexní řešení – změna č. 4 (lokality 4.1)