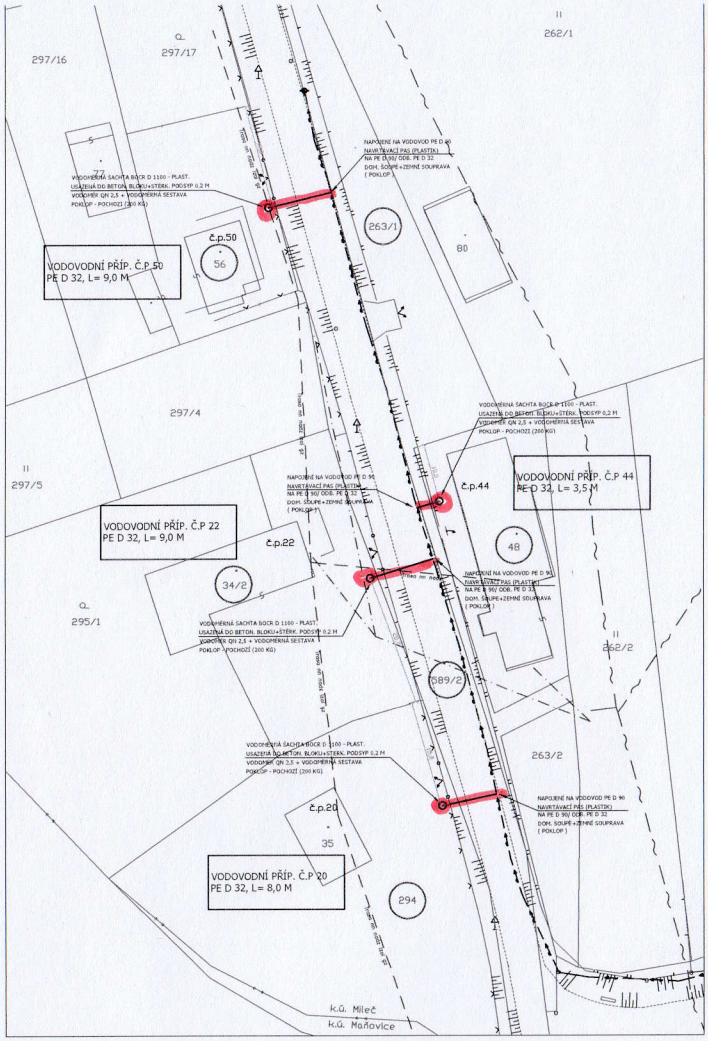

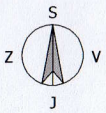

stávající vodovod PE 90
vodovodní přípojka PE 32
Telefonica O_2
ČEZ - nadzemní vedení

105 — dotčené pozemky

102/2 — parcelní čísla

UPOZORNĚNÍ PROJEKTANTA !!!!!

Zakreslení inž. sítí je pouze orientační. Před započetím výkopových prací je nutné jejich výtýčení. Při křížení s jinými inženýrskými sítěmi musí být dodržena ČSN 73 6005.

Podnik: KANALIZACE A VODOVODY Starý Plzenec, a.s. Sedlec 195 Starý Plzenec 332 02	Vypracoval: Ing. Jan Vavruněk tel.: 377966426		Odpovědný projektant: Ing. Michal Pojer tel.: 377966426	
	Kreslil: Ing. Jan Vavruněk tel.: 377966426		Kontroloval: Ing. Michal Pojer tel.: 377966426	
Akce: OBEC MILEČ -VODOVODNÍ PŘÍPOJKY Č.P.20, 22, 50, 44				
Příloha: **PODROBNÁ SITUACE**		Datum: 3/2016	Měřítko: 1:500	Stupeň: Ú.S
Investor: OBEC MILEČ, MILEČ 23, 335 01 NEPOMUK		Číslo zakázky: 6820/8812		Č. P.: 3