


Google

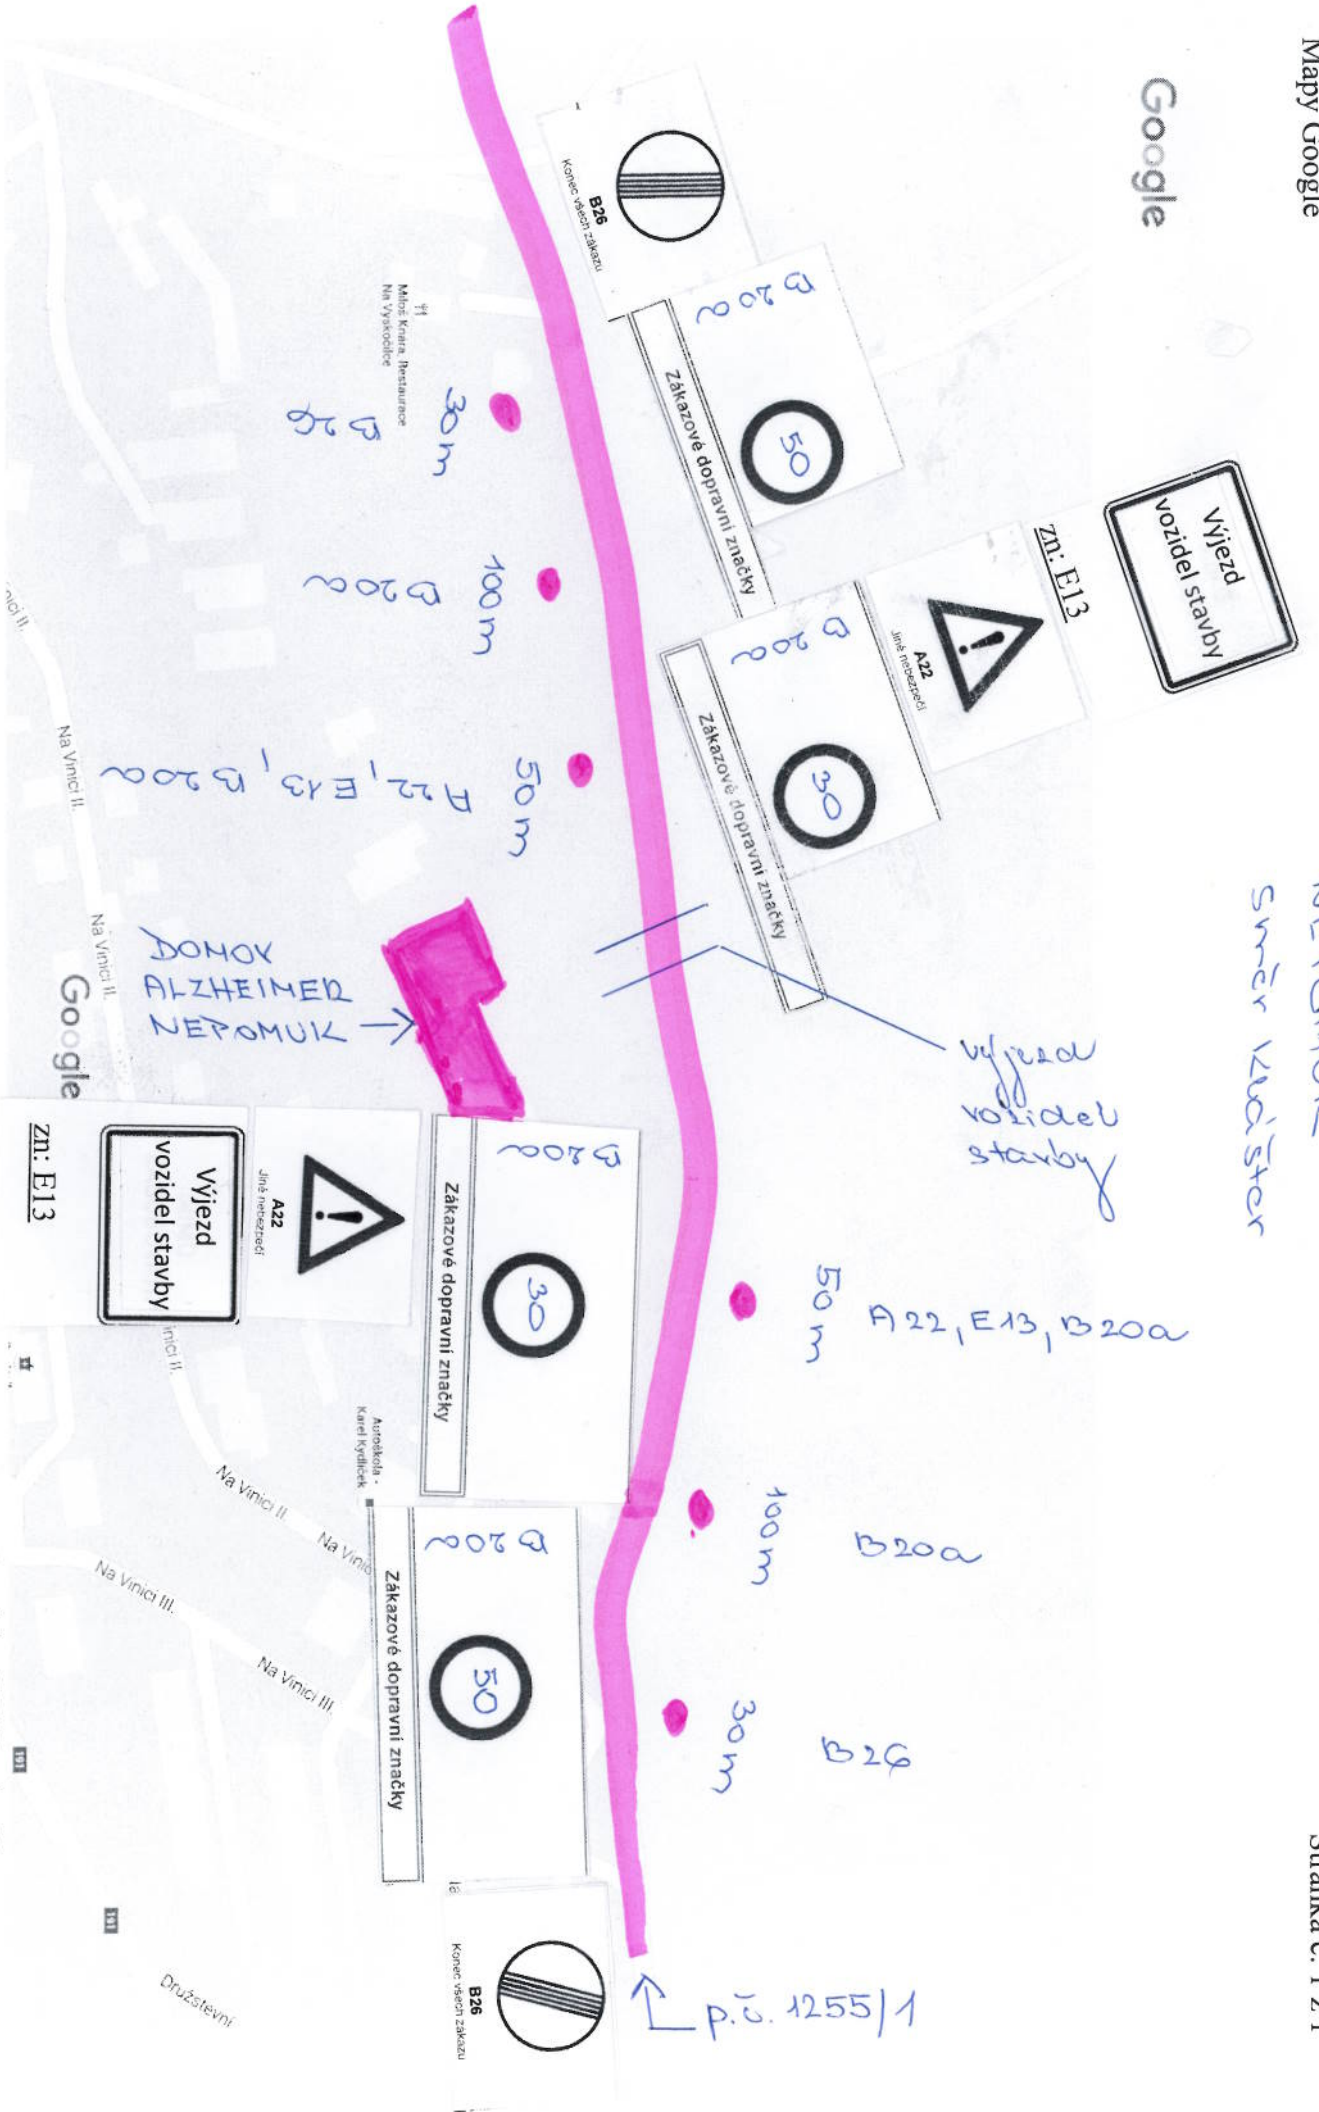

NEPOMUK
SMĚR VÚČIŠTAR

výjezd
vozidel
stavby

A22, E13, B20a

p.č. 1255/1

DOMOV
ALZHEIMER
NEPOMUK