

SAFEROAD®

Návrh DIO: II/177 u Kasejovic - hr. okr. ST oprava silnice

Zpracoval: Basl Václav
Dne: 21. září 2016
T + 420 725 398 616
E vaclav.basl@saferoad.cz

SAFEROAD®


SAFEROAD Czech Republic s. r. o.
Plzeňská 666
330 21 Líně
CZECH REPUBLIC
T + 420 377 226 226, F + 420 377 226 227 > saferoad.cz

Gautilasim
19. URP-14809-1/16 2016 034106-48
23. IX. 2016

por. Mgr. Bc. Petr MAŠEK, MBA, LL.M.
komisář



Situace - dotčený úsek, cca 900 m

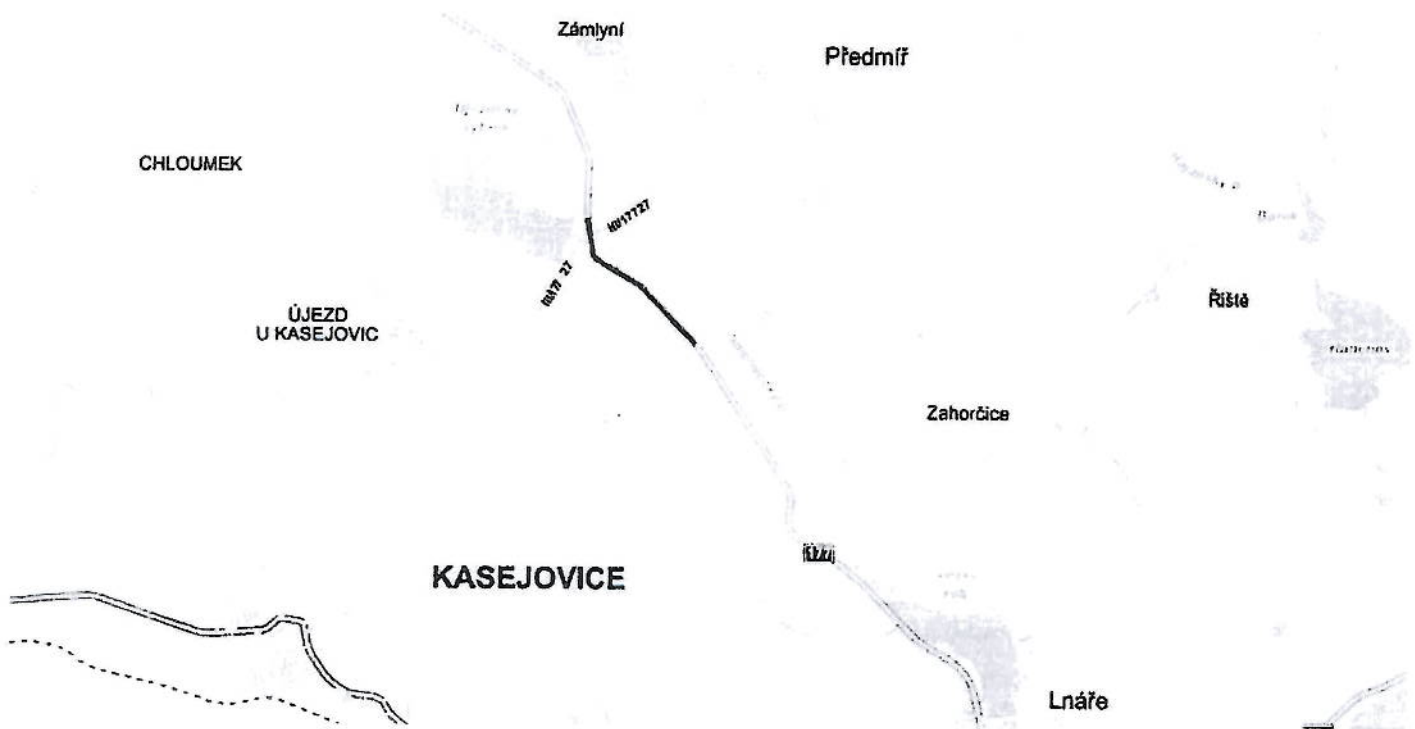


SAFEROAD®


Situace - dotčený úsek, cca 900 m



Návrh DIO - v místě křížení komunikací

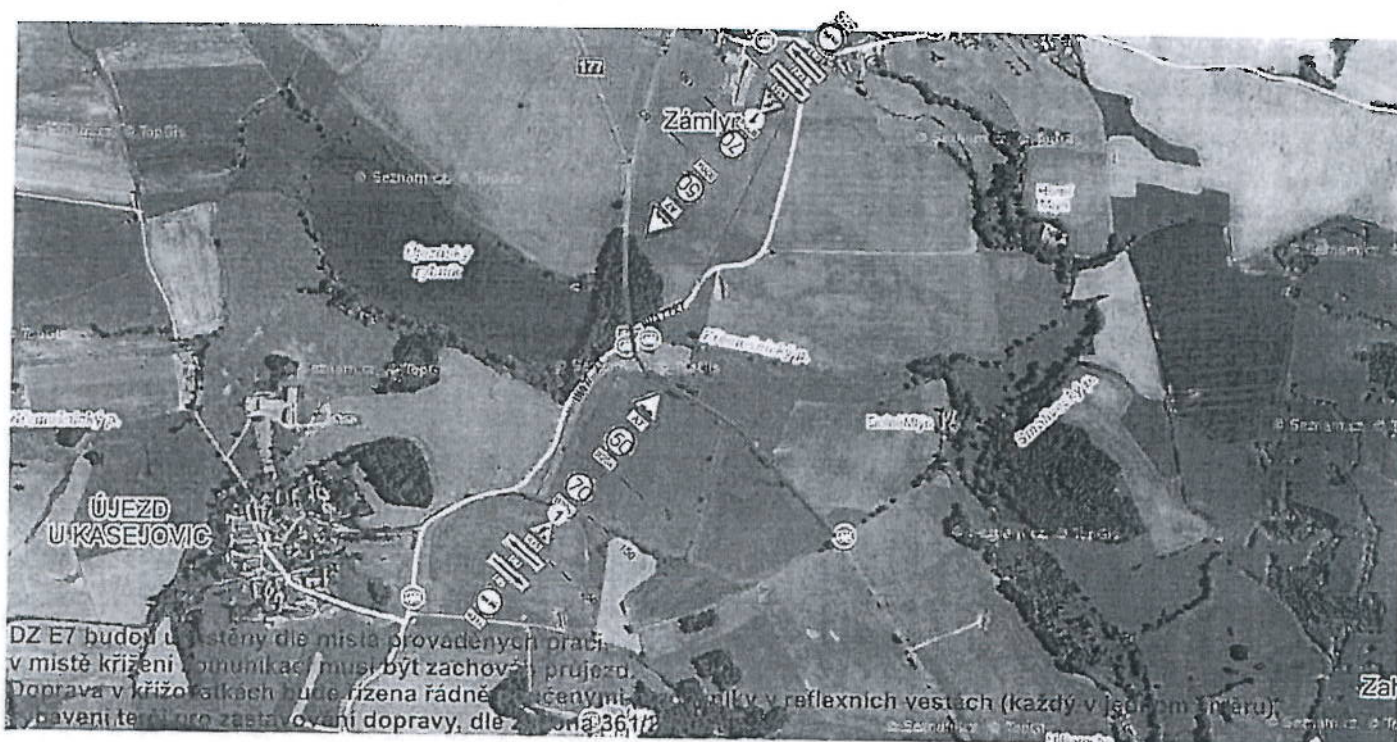

Návrh přechodného dopravního značení - v pracovní době uzavírka jednoho jízdního pruhu, práce v extravilánu - řízení dopravy poučenými pracovníky dle zákona 361/2000Sb. frézování balení

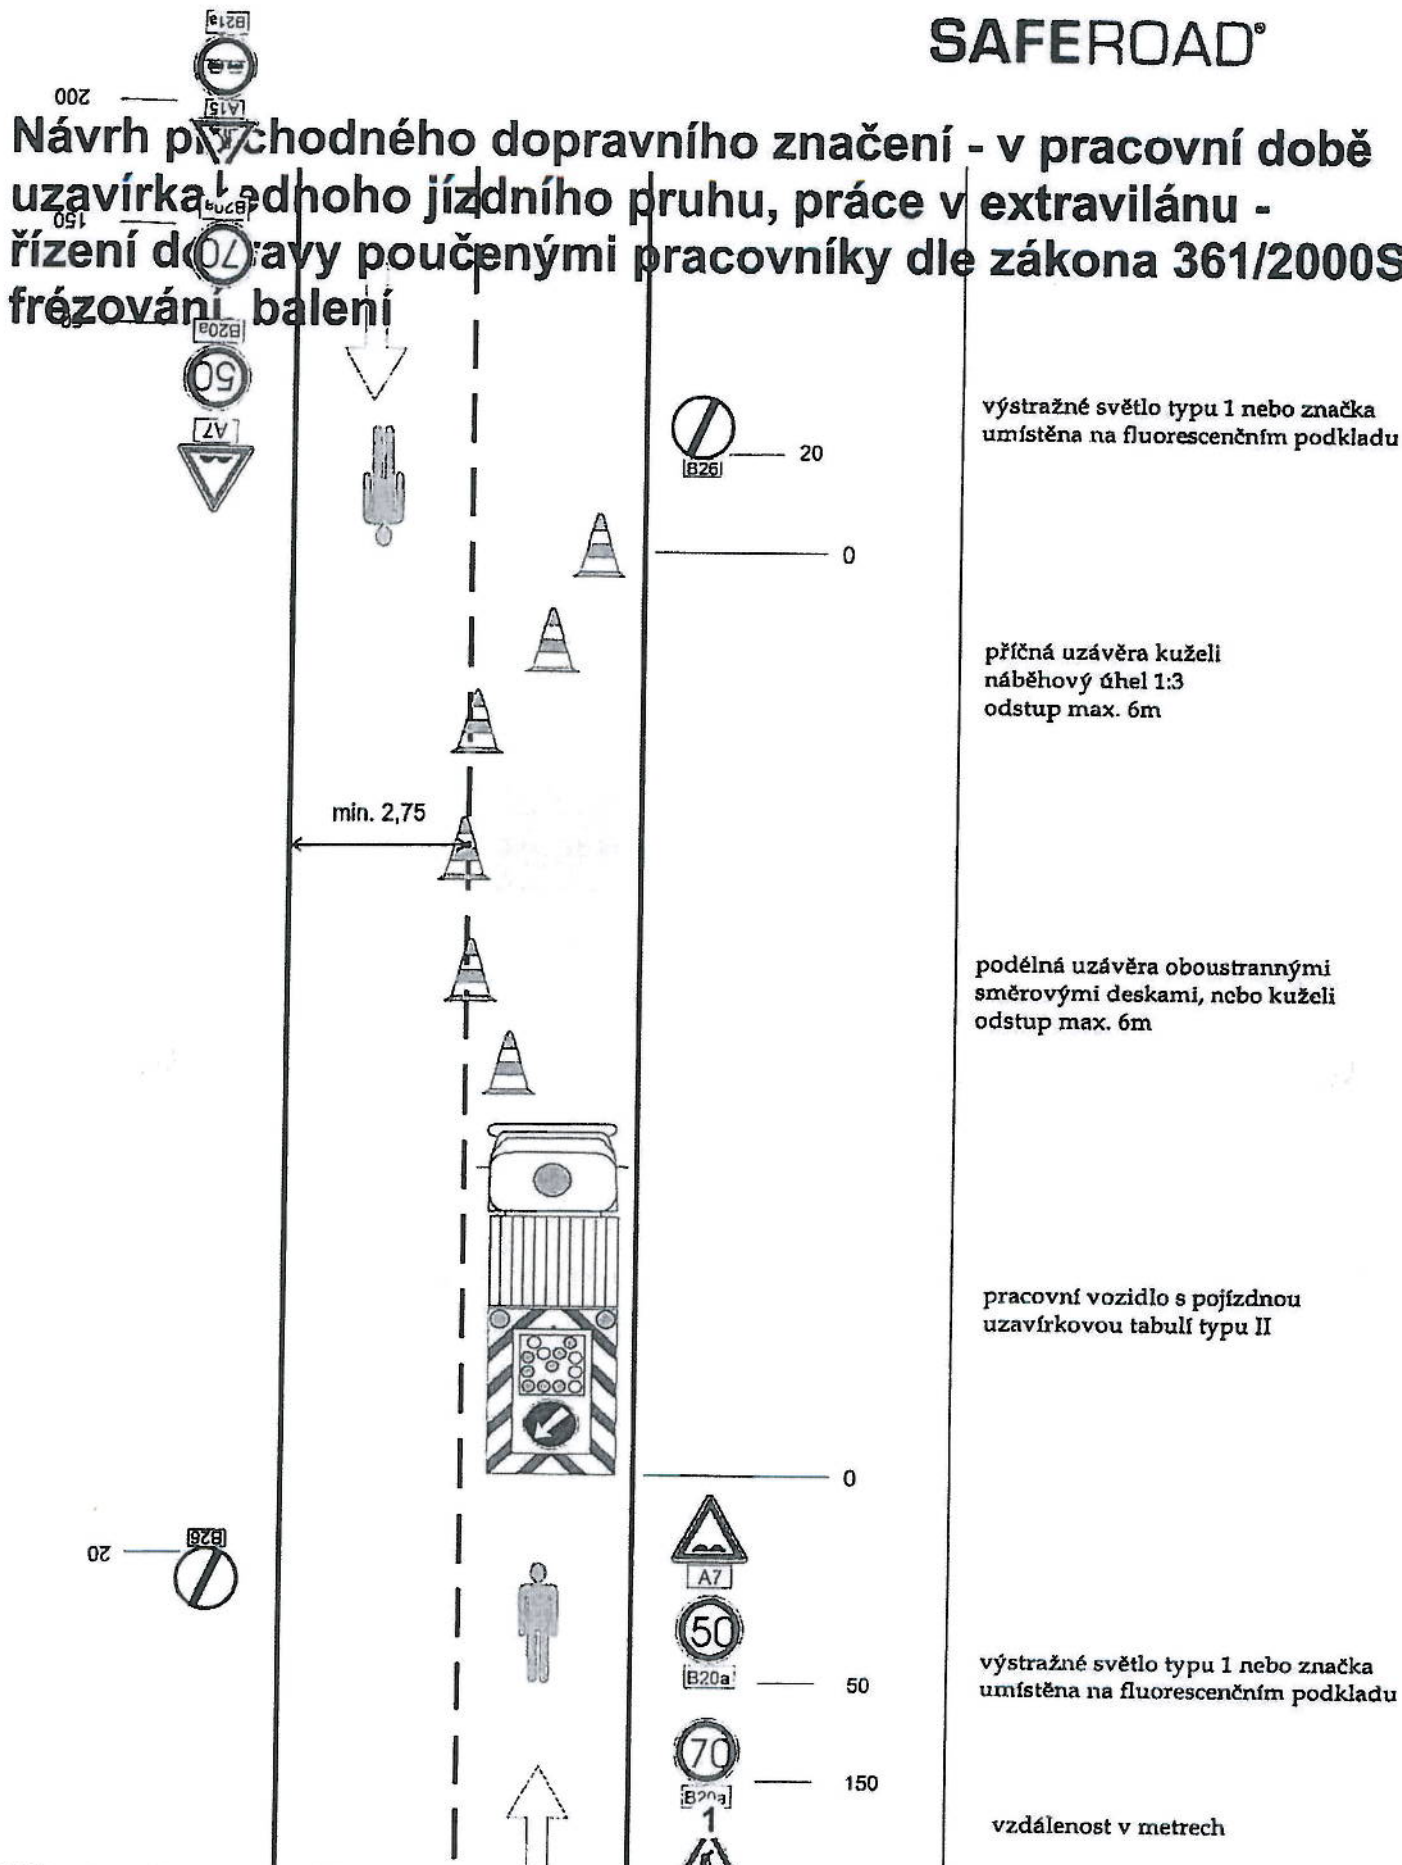

výstražné světlo typu 1 nebo značka umístěna na fluorescenčním podkladu

příčná uzávěra kuželi náběhový úhel 1:3 odstup max. 6m

podélná uzávěra oboustrannými směrovými deskami, nebo kuželi odstup max. 6m


pracovní vozidlo s pojízdnou uzavírkovou tabulí typu II

výstražné světlo typu 1 nebo značka umístěna na fluorescenčním podkladu

vzdálenost v metrech

Přechod mezi odfrézovanou částí vozovky a nevyfrézovanou musí být plynulý, do doby nové pokládky musí na komunikaci umístěny DZ7a, v místě křížení komunikací musí být zachován průjezd!!

Návrh přechodného dopravního značení - po pracovní době práce v extravilánu | frézování, balení

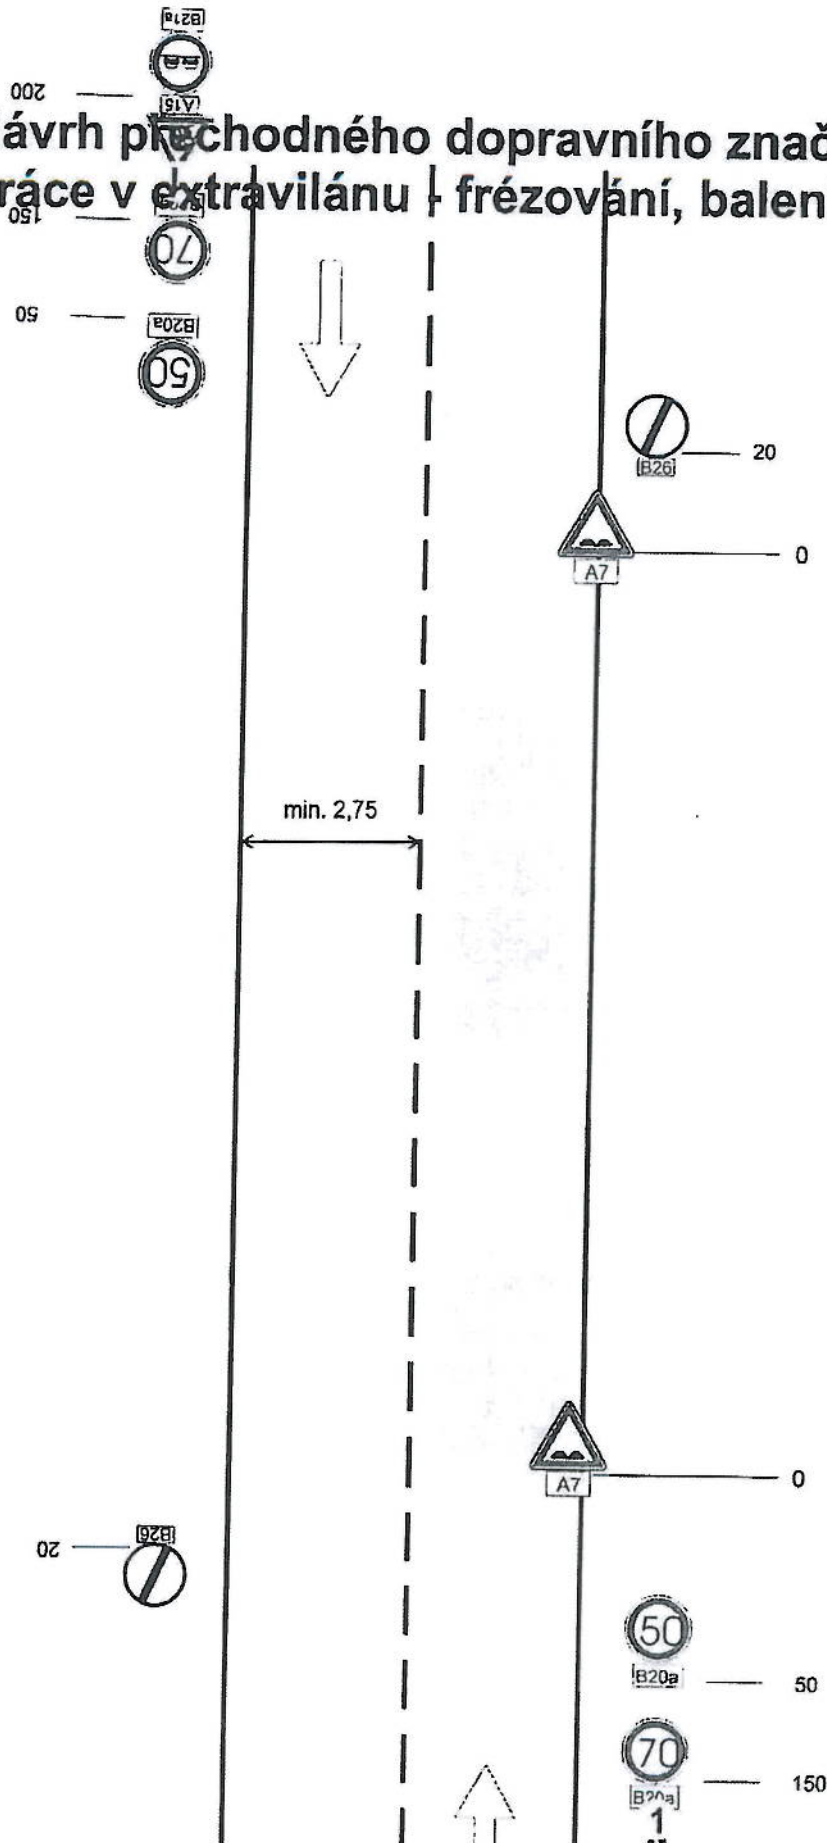

výstražné světlo typu 1 nebo značka umístěna na fluorescenčním podkladu

příčná uzávěra kuželi
náběhový úhel 1:3
odstup max. 6m

podélná uzávěra oboustrannými
směrovými deskami, nebo kuželi
odstup max. 6m

pracovní vozidlo s pojízdnou
uzavírkovou tabulí typu II

výstražné světlo typu 1 nebo značka
umístěna na fluorescenčním podkladu

vzdálenost v metrech

Přechod mezi odfrézovanou částí vozovky a nevyfrézovanou musí být plynulý, do doby nové pokládky bude na komunikaci umístěny DZ7a, v místě křížení komunikací musí být zachován průjezd!!