


Chlumy

PŘEHLEDNÁ SITUACE
M 1:1000

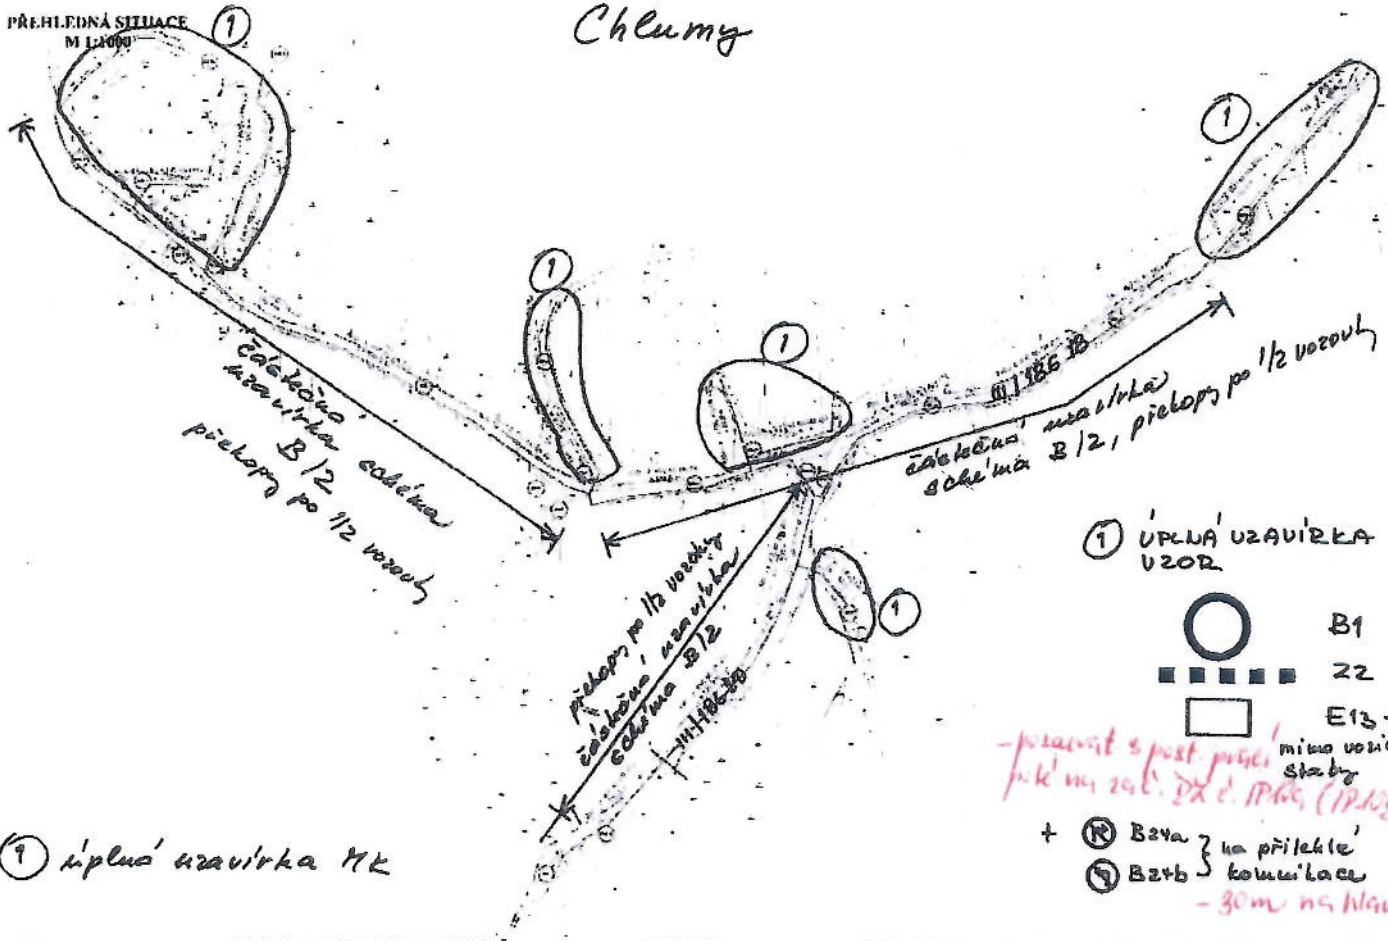

① úplná uzavírka MK

① ÚPLNÁ UZAVÍRKA
UZOR



- provést s post. prací mimo vozidel stáby

+ B24a } na přilehlé komunikaci
+ B24b } - 30m ns hlavní PK


Číslo jednací
16277-3334-1/15-12406-48
-3. III. 2016

por. Mgr. Bc. Petr MAŠEK, MBA, LL.M.
komleš



Schéma B/2 - upravené

Standardní pracovní místo na pozemní komunikaci s malým dopravním zatížením. Zúžení vozovky na jeden jízdní pruh.

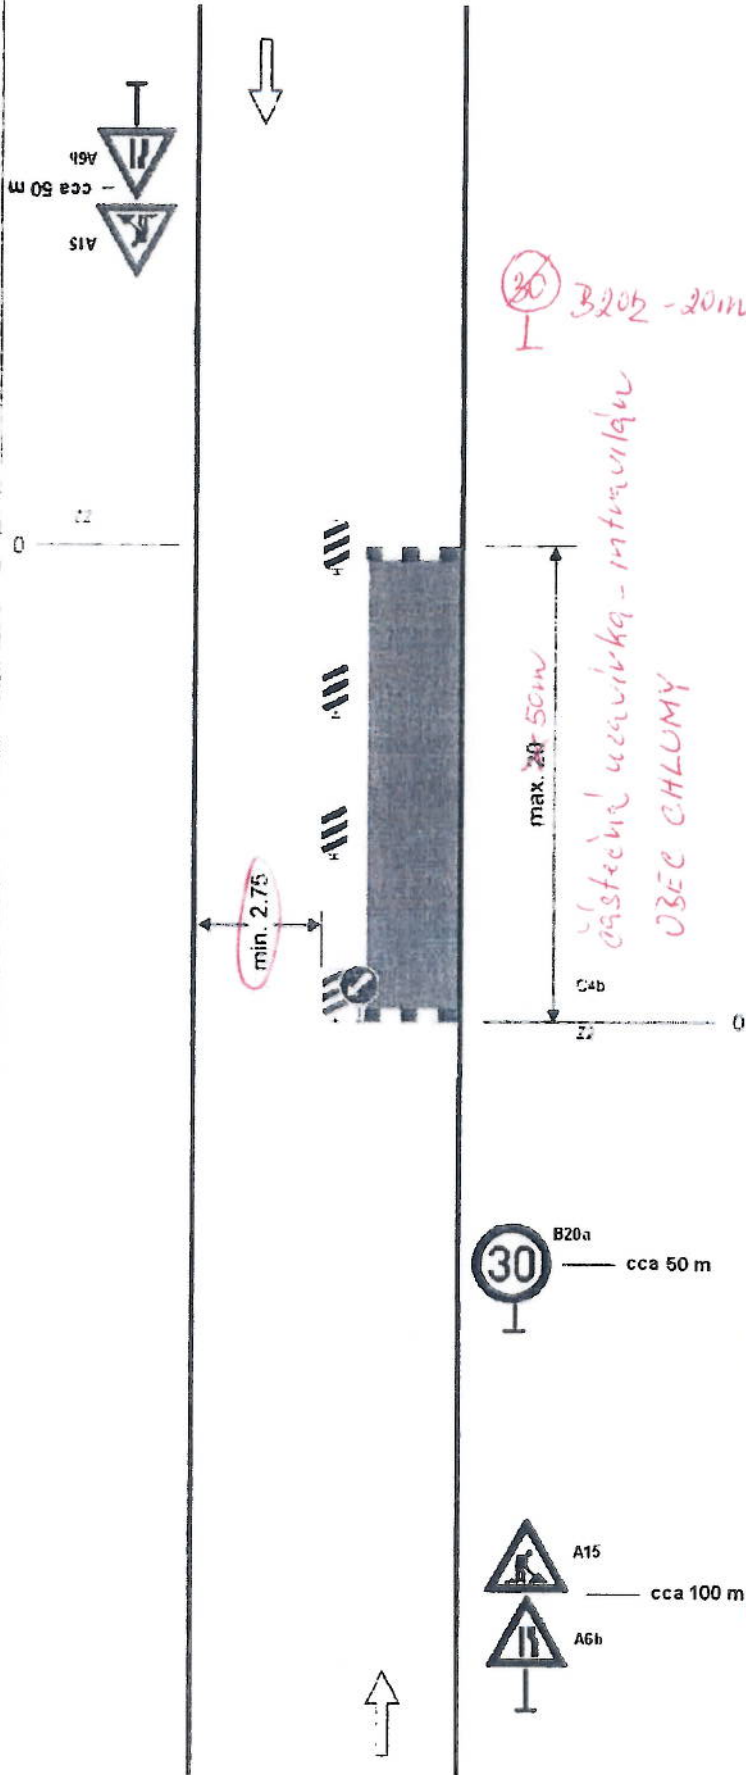

příčná uzavěra zábranou

podélná uzavěra oboustrannými směrovacími deskami
odstup max 10m

podélná uzavěra zábradlím na straně chodníku/
stezky pro cyklisty

Controlling
 ul. č. 1277-33541-1/20-2016-03406-48
 - 3 III 2016

por. Mgr. Bc. Petr MAŠEK, MBA, LL.M.
 komisař
 Vzdělání: inženýr



PŘEKOP VOZOVKY PO PĚLOVINÁCH, STARTOVACÍ JÁMY

PRO PROTLAKY

SCHÉMA 1

Společnost
 ÚPAP 33541-1 / 10-220-13418-48
 -3. III. 2016

por. Mgr. Bc. Petr MAŠEK, MBA, LL.M.
 komisař

