


# Situace přechodné úpravy provozu

Akce: Oprava silnice III/18614 Mileč – Nekvasovy

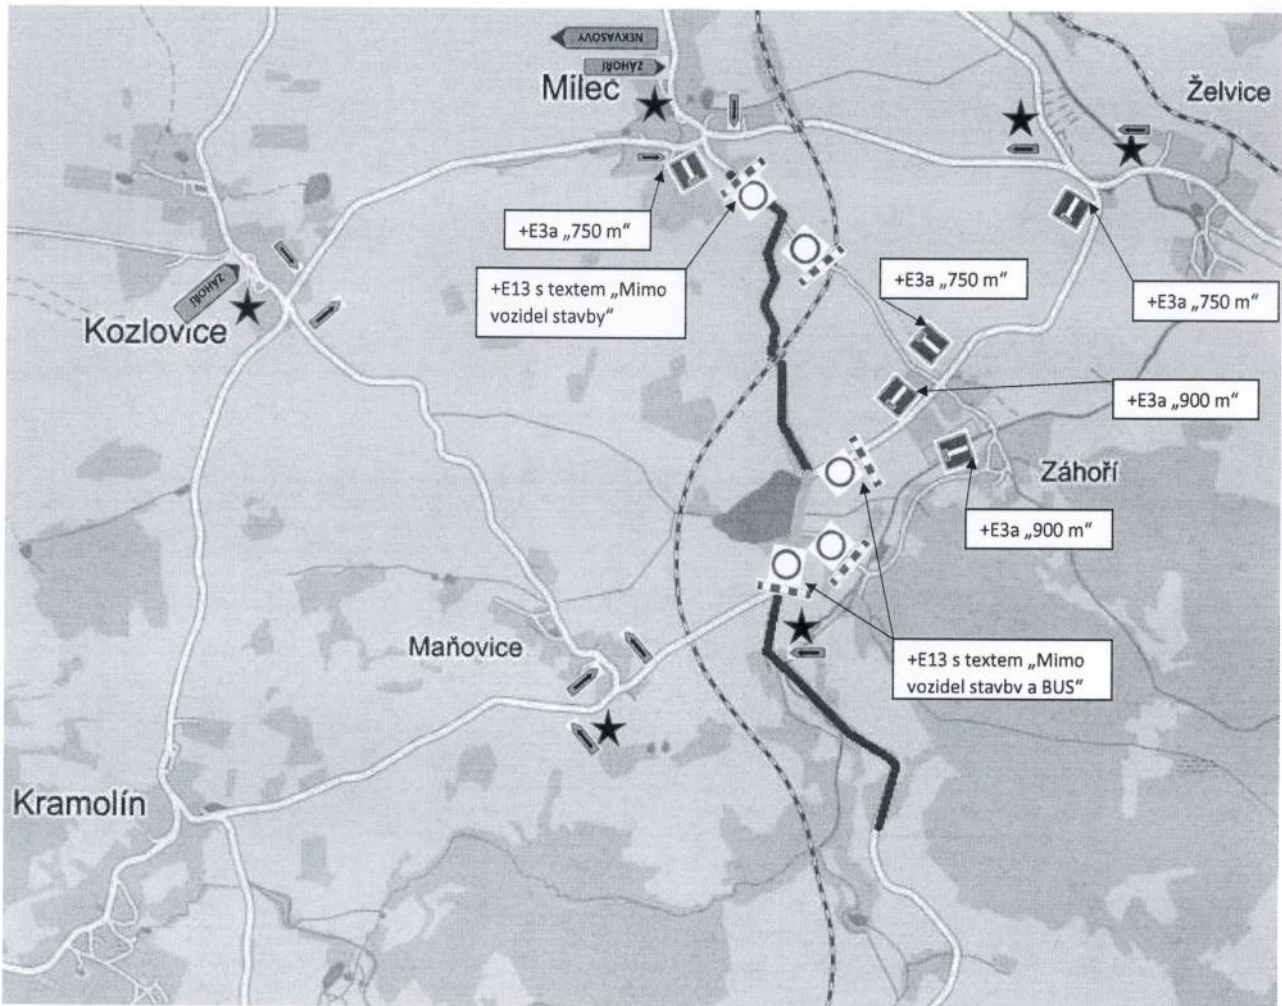


- úplná uzavírka
- - - úplná uzavírka se zajištěním průjezdu autobusů VLD po volné polovině vozovky
- částečná uzavírka – provoz střídavě po volné polovině vozovky řízen poučenými osobami

Umístění značky IP 22 vyznačeno v situaci symbolem ★



DOČASNÉ DOPRAVNÍ ZNAČENÍ  
PŘI PROVÁDĚNÍ PRACÍ  
MIMO OBCE

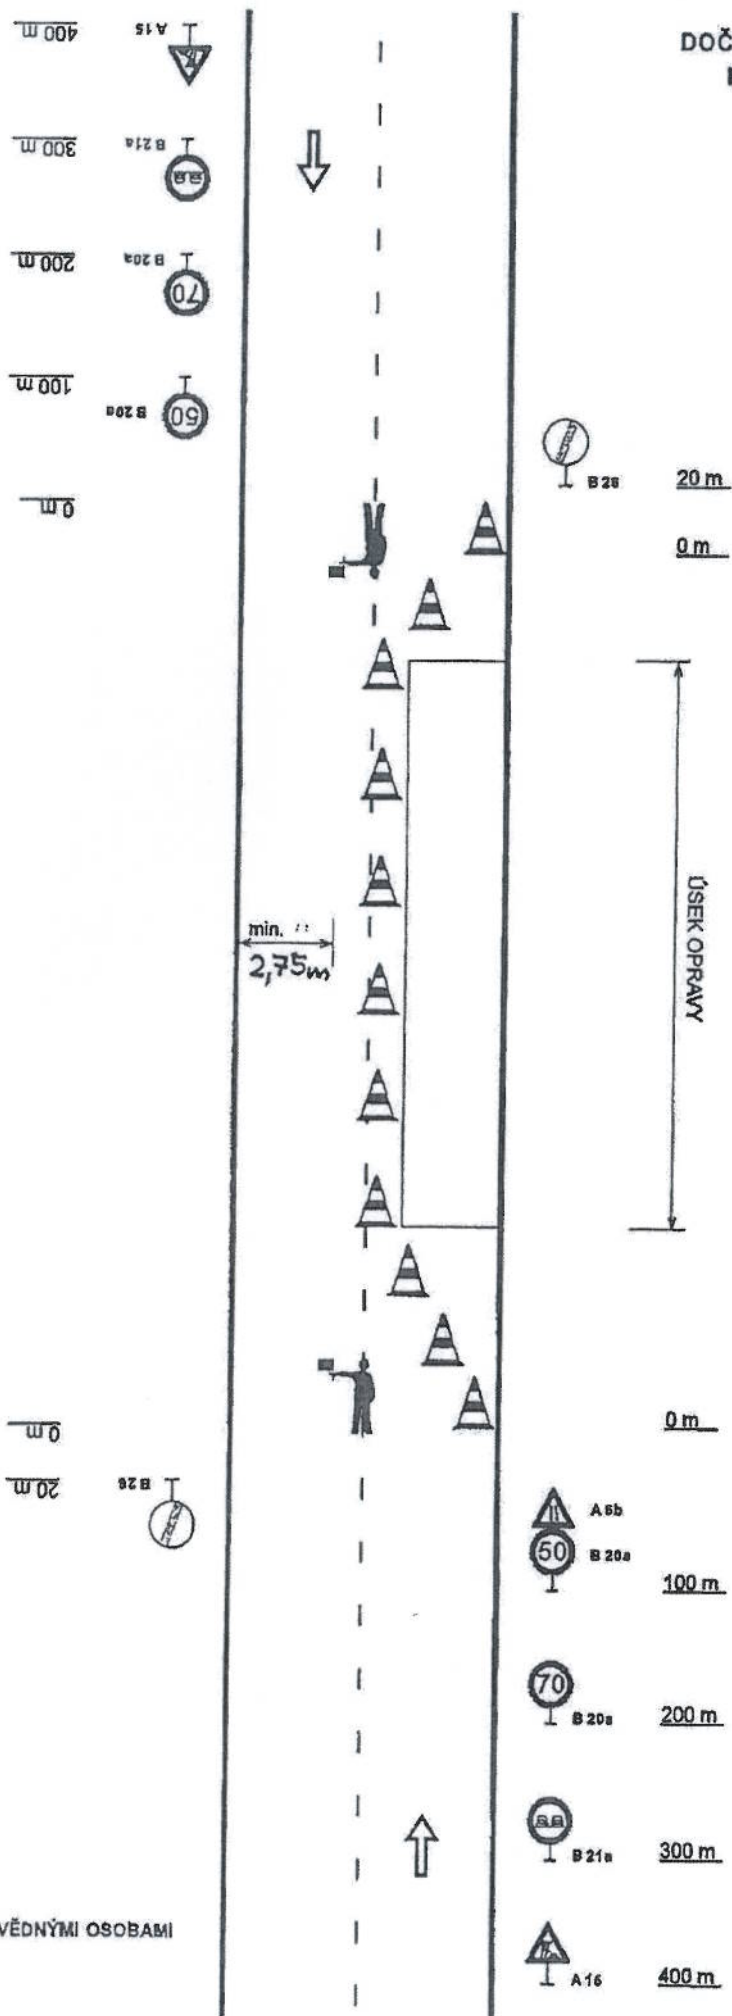

LEGENDA:



ŘÍZENÍ PROVOZU ODPOVĚDNÝMI OSOBAMI