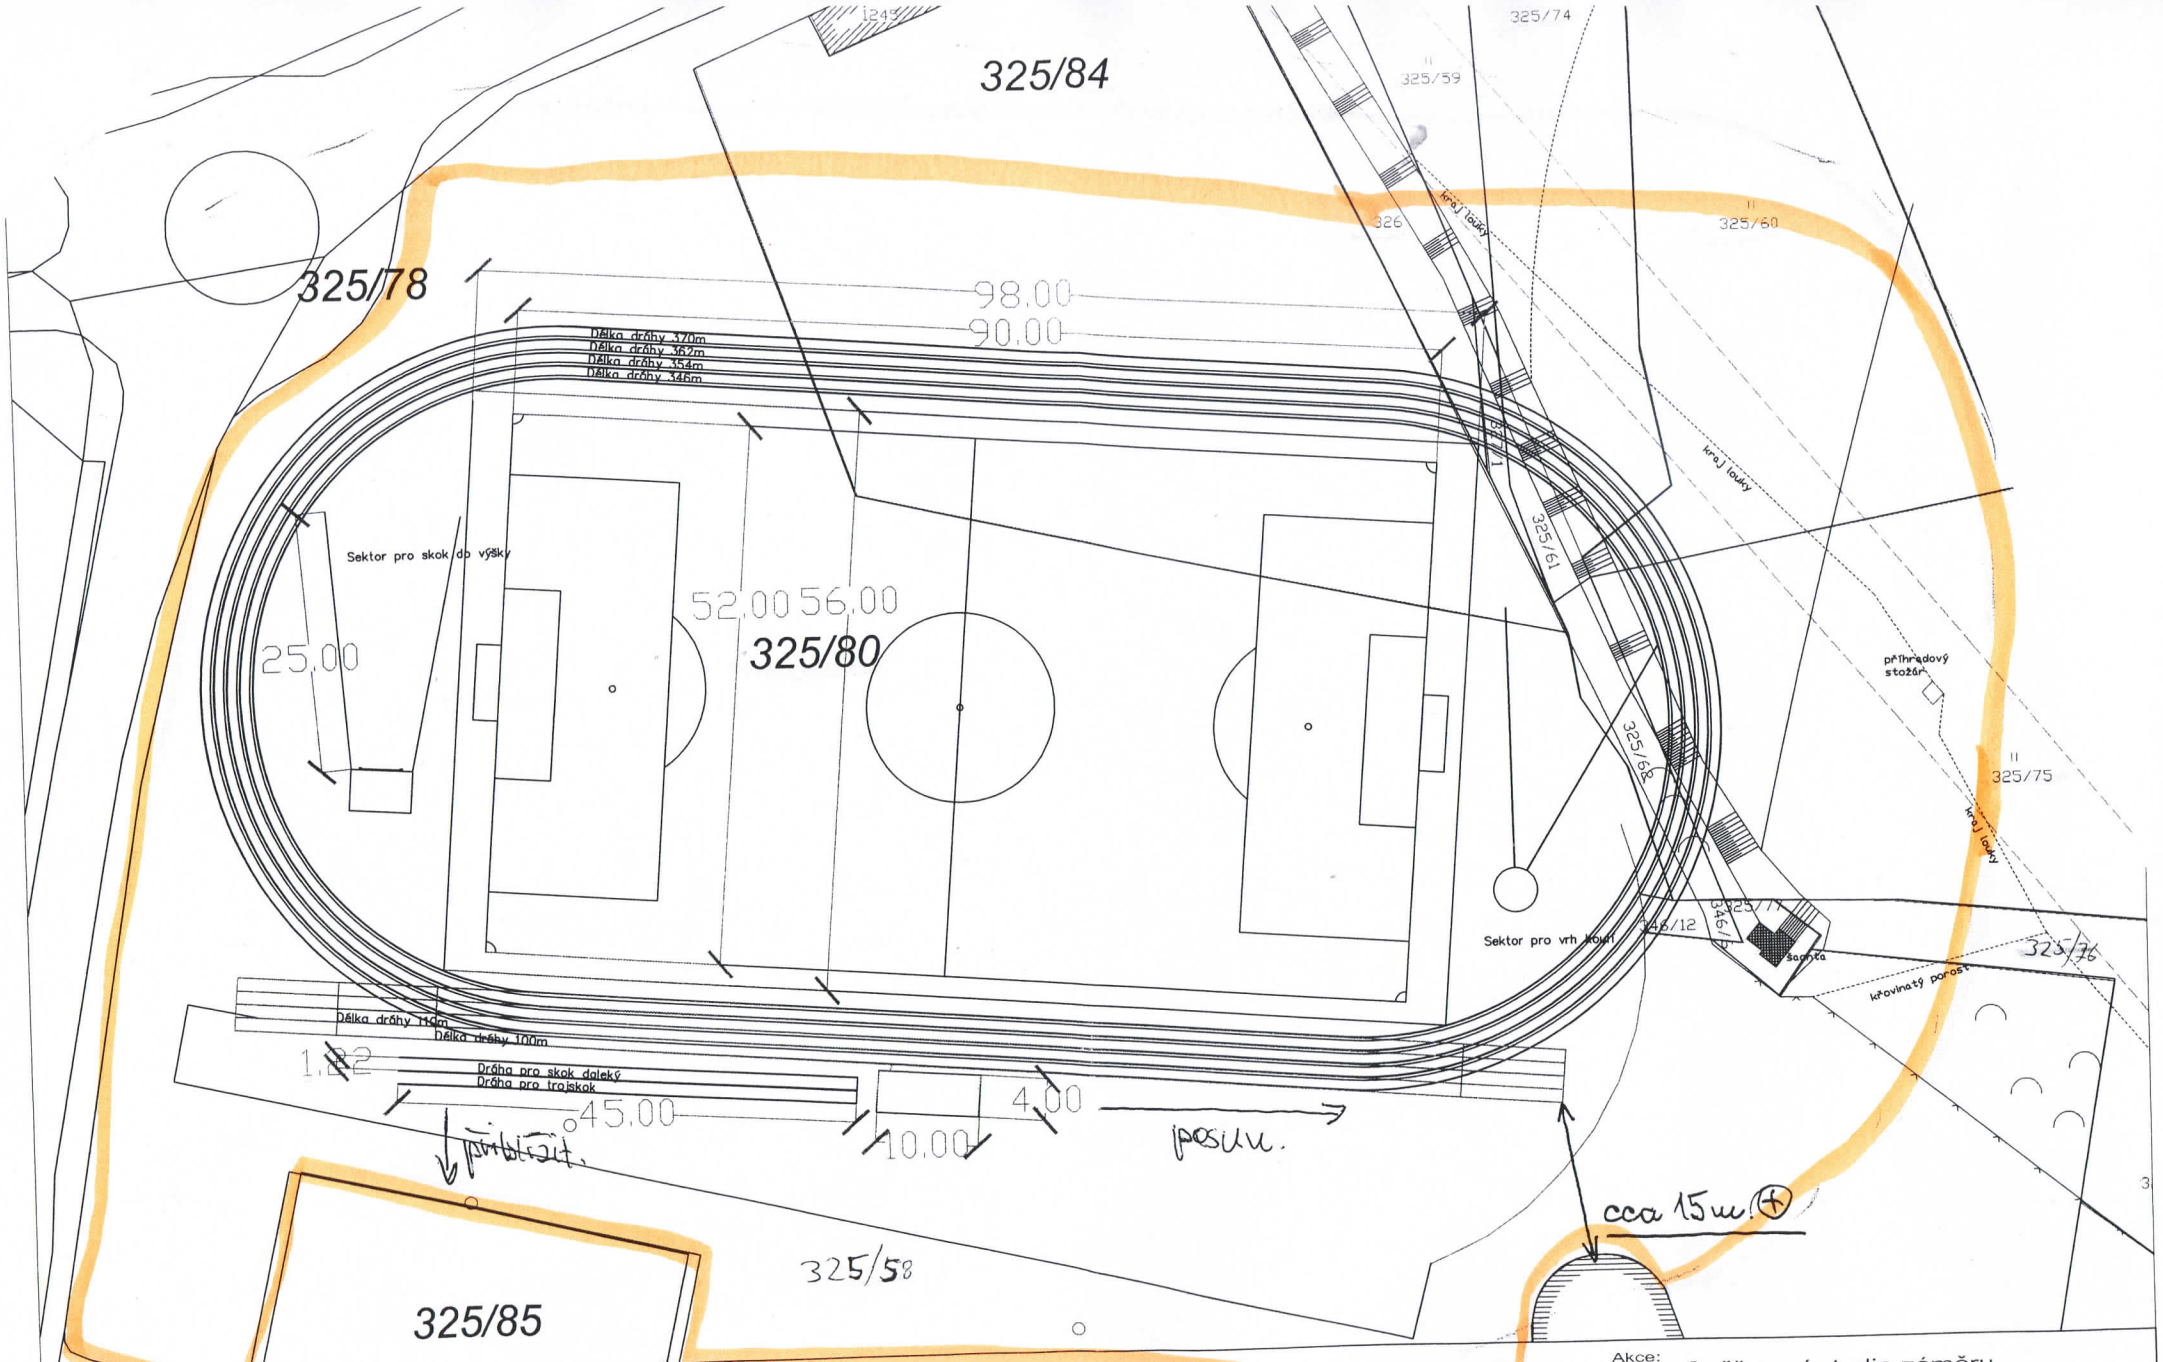

Zpracovatel:

Zadavatel:

Výkres: Fotbalové hřiště s atl. disciplínami ver 4.

Měřítko:

Část dokumentace:

Stupeň:

Akce: Ověřovací studie záměru

Místo: Sportovní ulice, Nepomuk

Datum: