


N EPOMUK

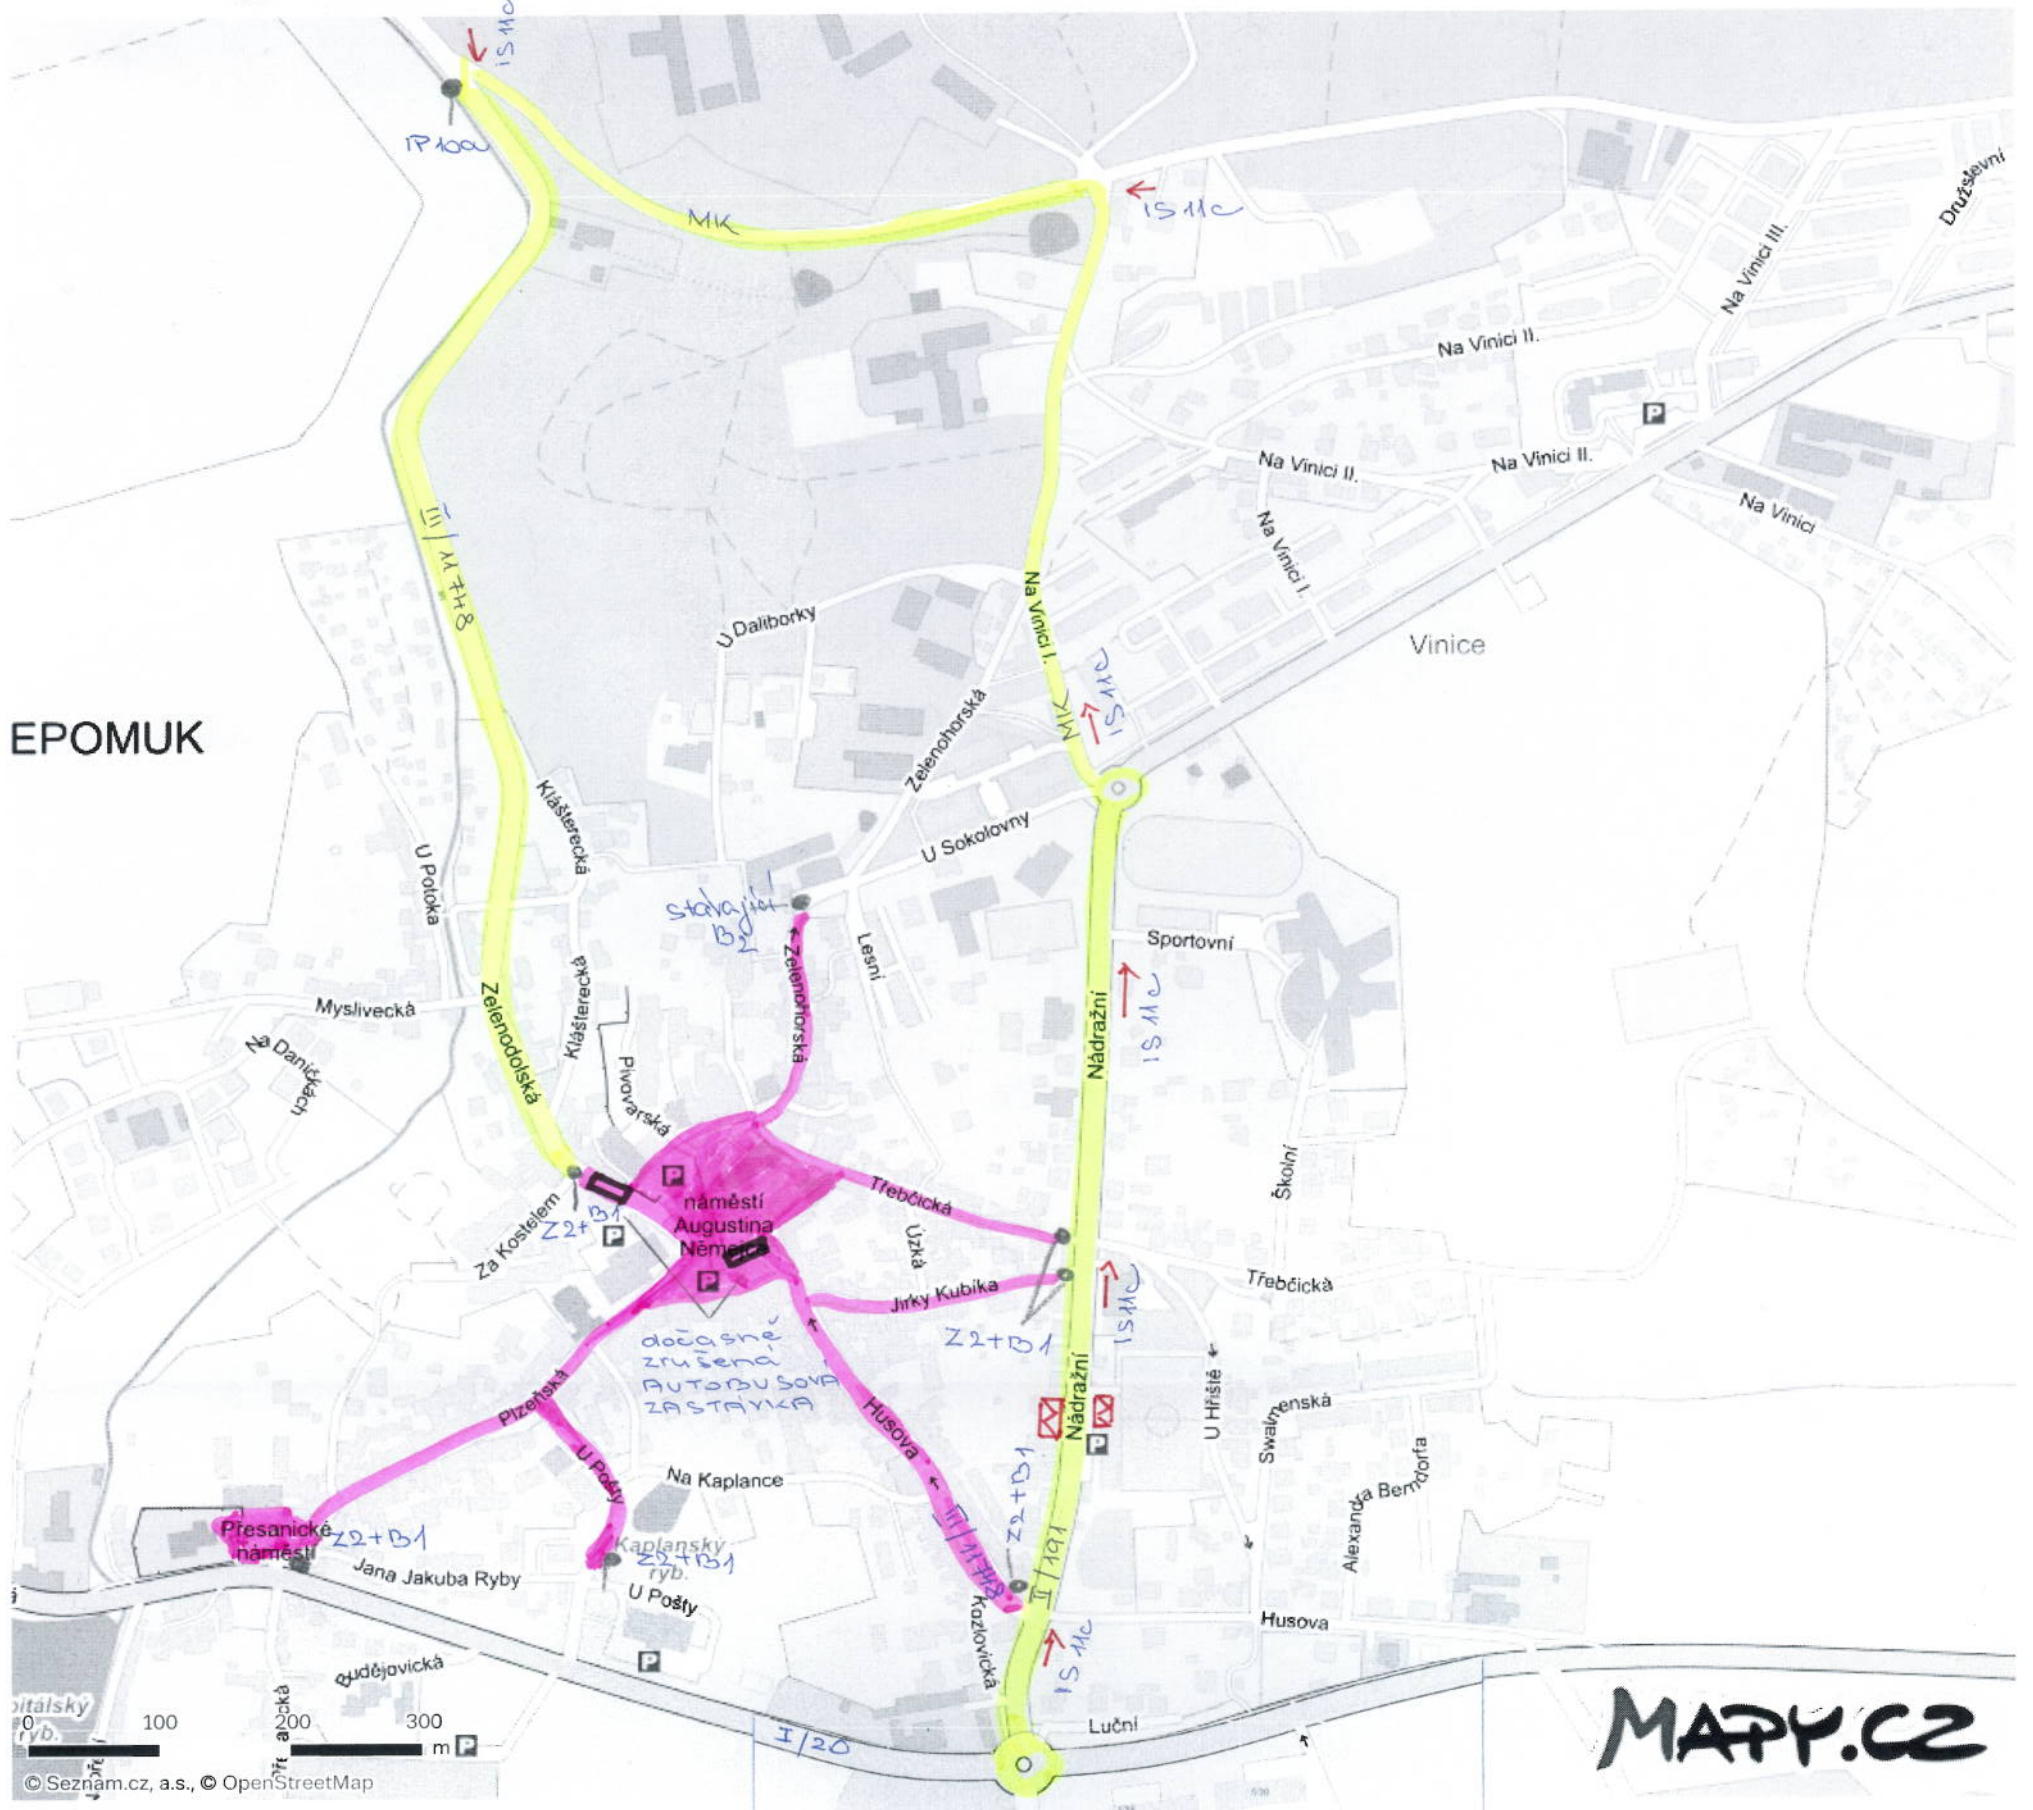

- UZAVŘENÉ ÚSEKY
- OBVÍZOVÁ TRASA

DZ :

- B2 - stávající
  - B1
  - IP 10 a
  - IP 10 b
  - IS 11 c
  - Z 2
- } přechodná úprava

NÁHRADNÍ  
AUTOBUSOVÁ  
ZASTÁVKA:  
☒ - viz Nádražní  
ulice