


DIO – dočasně omezení provozu v Žitkověch

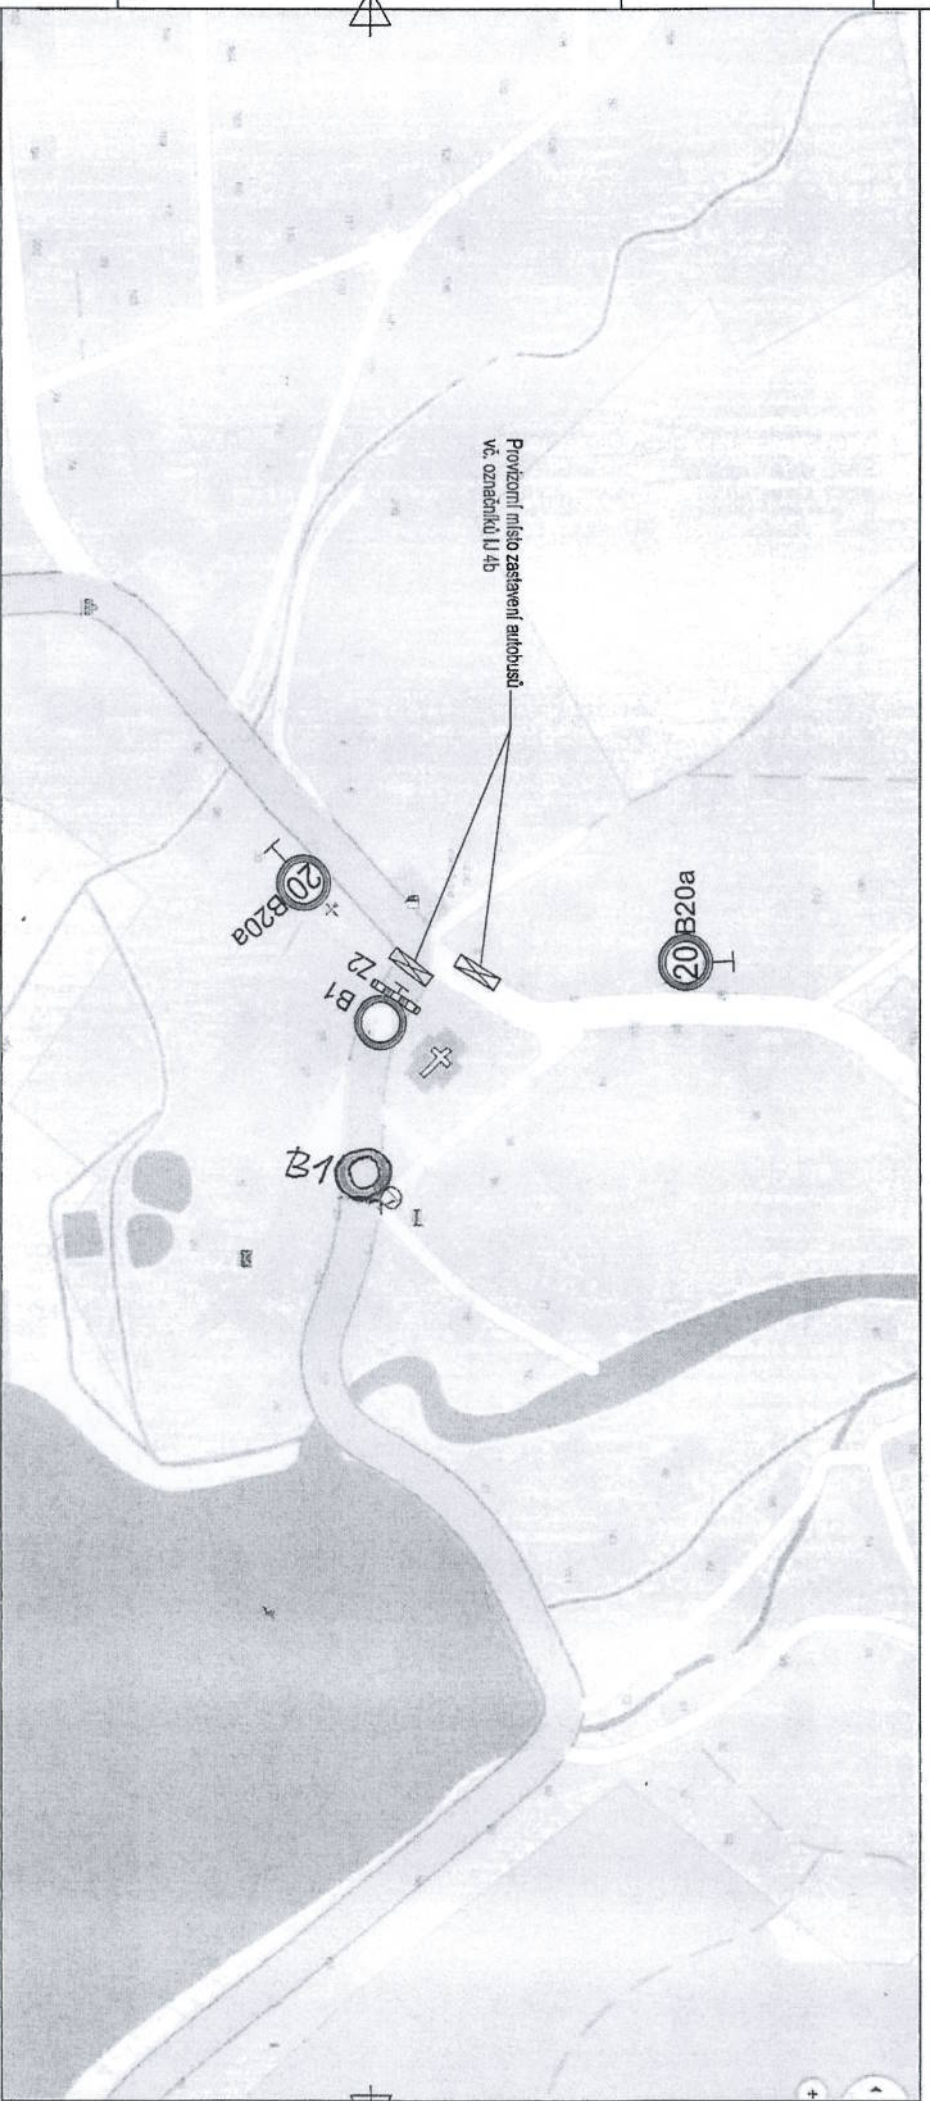

DIO je zpracováno v souladu s platnými předpisy, zejména:

- zákon č. 361/2000 Sb. o bezpečnosti a plynulosti provozu na pozemních komunikacích
- vyhl. MDS č. 302/2001 Sb. o pravidlech silničního provozu
- technické podmínky TP 66 "Zásady pro přechodné dopravní značení na pozemních komunikacích"

Přechodné dopravní značení bylo zpracováno podle "Zásad pro dopravní značení na pozemních komunikacích" druhé vydání s účinností od 1.12.2002 a "Zásad pro označování pracovišť míst na pozemních komunikacích" druhé vydání s účinností od 1.1.2004, vycházející ze zákona č. 361/2000 Sb. a změnách ve znění pozdějších předpisů z Vyhlášky Ministerstva dopravy a spojů č. 302/2001 Sb.

Dopravní značky navržené pro zabezpečení pracovišť míst a objízdných tras budou základní velikosti a musí být provedeny v retroreflexní úpravě. Rozměry značek stanovuje ČSN 01 8020. Dopravní značky budou umístěny na osobních sloupcích, velké informační značky se upnevní do podkladní desky.

Místa pro zastavení autobusů budou ve směru od Kokořova vyznačena mimo hlavní komunikaci v prostoru stávajícího parkoviště osobních automobilů. V opačném směru bude místo pro zastavení autobusu zřízeno v prostoru dočasně uzatvářejícího křižovatky.

**Omezení provozu bude probíhat po dobu konání
poutě v Žitkověch od 22. 9. – 26. 9. 2016**