


# Územní plán města Nepomuk

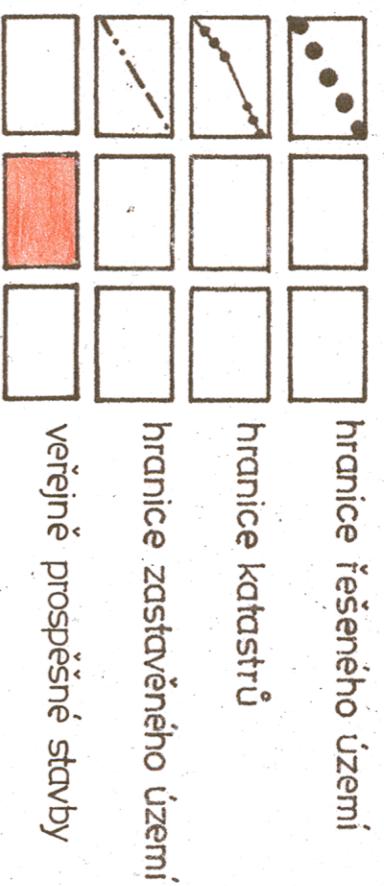

stav:

- 1• městský úřad, 2• základní škola, 3• mateřská škola, 4• dětský domov, 5• poliklinika, lékárna, 6• arciděkanství, 7• kaple sv.Jana Nep. 8•kaple sv. Vojtěcha, 9• kostel sv. Jakuba, 10• kostel sv. Jana Nep., 11• muzeum, 12• DPS, 13• hřiště, 14• FK Nepomuk, 15• sokolovna, 16• sportovní hala, 17• sportovní zábavní park, 18• tenis, 19• TJ Slavoj Dvorec, 20• policie, 21• pošta, 22• požární zbrojnici, 23• katastrální úřad, 24• hotel, 25• dům služeb, 26• market, 27• nákupní středisko, 28• obchodní dům, 29• stavebniny, 30• žel. stanice, 31• autosalon, PHM, motel, 32• Barum, 33• ATÚ, pošta, 34• Elitex, 35• ETA, 36• ČSAD, 37• LEROS, 38• Obzor, 39• pekárna, 40• Profiagro, 41• PROM, 42• Provizorní mosty, 43• Regina P+M, 44• Silnice Nepomuk, 45• SÚS, 46• ŠÚS (V+M,pila),

- 47• TESAS, 48• druhoběžníctví Xaverov, 49• ZČE (rozvodna), 50• ZETEN, 51• ZD, 52• vodojem, 53• ZD administrativa, 54• ČOV, 55• hřbitov, 56• dopravní hřiště,

- návrh:


- 61• 25 RD, 62• 10 RD, 63• 4 RD, 64• 8 RD, 65• 5 RD, 66• 5 RD, 67• 4 RD, 68• území individuální rekreace, 69• 10 RD, 70• 16 RD, 71• 4 RD, 72• 7 RD, 73• 4 RD, 74• 5 RD, 75• 6 RD, 76• 3 RD, 77• 1 RD, 78• bytové domy (bydlení pro seniory ), 79• dostavba smíšeného území, 80• distribuce, služby, cest ruch, 81• komerční území (využití omezeno ochr. pásmu vedení VN a VVN), 82• komerční využití území, 83• 84• 85• 86• 87• rozvojová území průmyslové výroby, 88• smíšené území,

výhled:

- 101• RD, 102• smíšené území, 103• 104• 105• 106• dlouhodobý výhled (funkčně neupřesněná rezerva ), 107• drobná a nezávadná výroba, 108• dlouhodobý výhled (funkčně neupřesněná rezerva ), 109• obchvat st silnice I/20, 110• obchvat silnice do Dvorce, 111• napojení výrobní zóny ve Dvorci, 112• rozvoj města (dlouhodobý výhled ),

90• 91• 92• výrobní zóna, napojení průmyslové zóny na st.silnici I/20, 93• heliport, 94• komerční území, 95• dopr. připojení průmyslové zóny, 96• smíšené území,

1	2	3	4
5	6	7	8
9	10	11	12

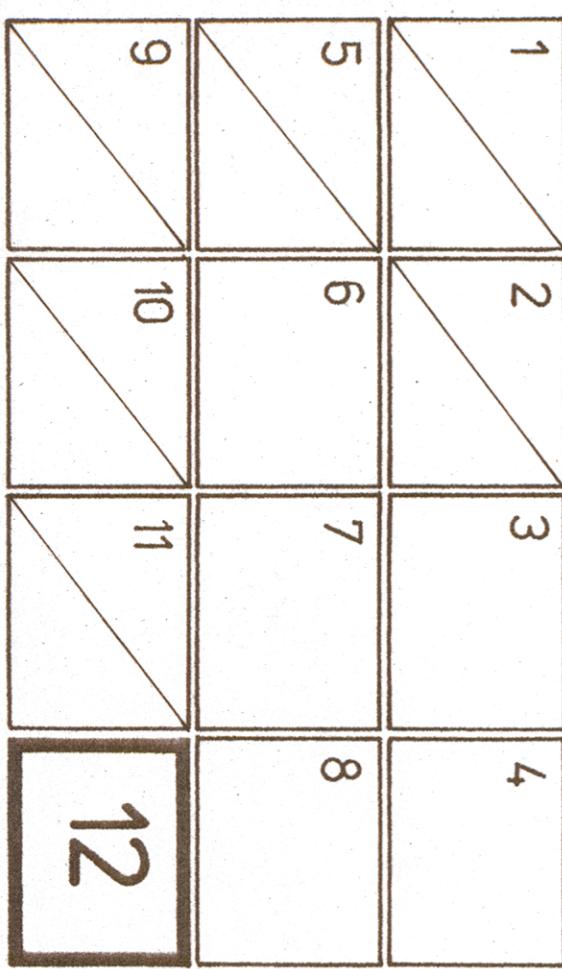

klad mapových listů 1:5000

autor: ing arch Petr Tauš <i>Petr Tauš</i>	UrbanProject Ing. arch. Petr Tauš zpracoval: ing. arch. Petr Tauš		
zpracoval: ing. arch. Petr Tauš	kreslil: A.Hlaváčková	č.zák. 62415	datum: 08/2003
pořizovatel: MĚSTO NEPOMUK	měřítko: 1:5000		
veřejně prospěšné stavby – změna č. 5		5	