
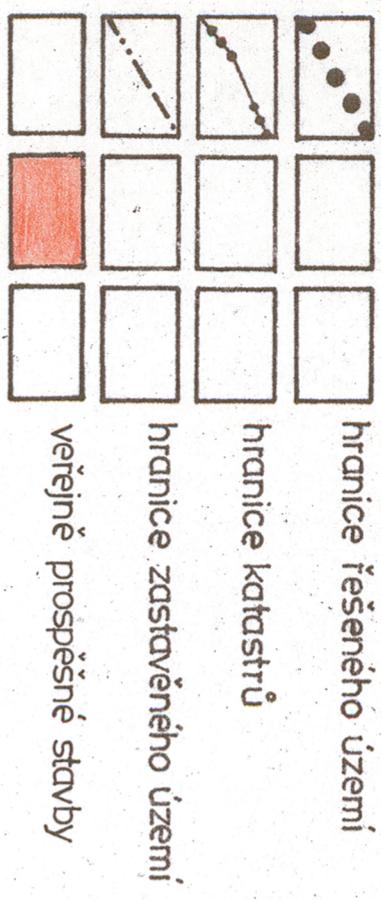


Územní plán města Nepomuk

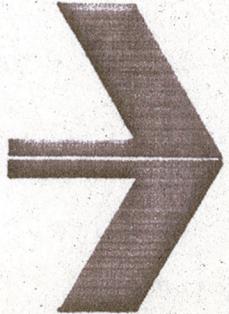

stav:

1• městský úřad, 2• základní škola, 3• mateřská škola, 4• dětský domov, 5• poliklinika, lékárna, 6• arciděkanství, 7• kaple sv.Jana Nep. 8• kaple sv. Vojtěcha, 9• kostel sv.Jakuba, 10• kostel sv.Jana Nep., 11• muzeum, 12• DPS, 13• hřiště, 14• FK Nepomuk, 15• sokolovna, 16• sportovní hala, 17• sportovní záďavni park, 18• tenis, 19• TJ Slávoj Dvorec, 20• policie, 21• pošta, 22• požární zbrojnici, 23• katastrální úřad, 24• hotel, 25• dům služeb, 26• market, 27• nákupní středisko, 28• obchodní dům, 29• stavebniny, 30• žel. stanice, 31• autosalon, PHM, motel, 32• Barum, 33• ATÚ, pošta, 34• Elitex, 35• ETA, 36• ČSAD, 37• LEROS, 38• Obzor, 39• pekárna, 40• Profiagro, 41• PR0M, 42• Provizorní mosty, 43• Regina P+M, 44• Silnice Nepomuk, 45• SÚS, 46• ŠÚS (V+M, pila),

47• TESAS, 48• drůbežnictví Xaverov, 49• ZČE (rozvodna), 50• ZETEN, 51• ZD, 52• vodojem, 53• ZD administrativa, 54• ČOV, 55• hřbitov, 56• dopravní hřiště,

návrh:

61• 25 RD, 62• 10 RD, 63• 4 RD, 64• 8 RD, 65• 5 RD, 66• 5 RD, 67• 4 RD, 68• území individuální rekreace, 69• 10 RD, 70• 16 RD, 71• 4 RD, 72• 7 RD, 73• 4 RD, 74• 5 RD, 75• 6 RD, 76• 3 RD, 77• 1 RD, 78• bytové domy (bydlení pro seniory), 79• dostavba smíšeného území, 80• distribuce, 81• komerční území (využití omezeno ochr. pásmu vedení VN a VVN), 82• komerční využití území, 83• 84• 85• 86•

87• rozvojová území průmyslové výroby, 88• smíšené území,

výhled:

101• RD, 102• smíšené území, 103• 104• 105• 106• dlouhodobý výhled (funkčně neupřesněná rezerva), 107• drobná a nezávadná výroba, 108• dlouhodobý výhled (funkčně neupřesněná rezerva), 109• obchvat st silnice I/20, 110• obchvat silnice do Dvorce, 111• napojení výrobní zóny ve Dvorci, 112• rozvoj města (dlouhodobý výhled),

1	2	3	4
5	6	7	8
9	10	11	12

klad mapových listů 1:5000

autor: ing arch Petr Tauš			
	Ing. arch. Petr Tauš	301 64 Plzeň, Bohuslavka 1 019 / 754 08 86	
zpracovat: ing. arch. Petr Tauš	kreslil: A.Hlaváčková	č.zak. 62415	
pořizovatel:	MĚSTO NÉPOMUK	datum: 08/2003	měřítko: 1:5000

5) veřejně prospěšné stavby – návrh změna č. 5