


OBEC
KRAMOLÍN
KRAJ PLZEŇSKÝ
OKRES PLZEŇ-JIH

II.
**ODŮVODNĚNÍ
ÚZEMNÍHO PLÁNU KRAMOLÍN**

B GRAFICKÁ ČÁST



KOORDINAČNÍ VÝKRES
1 : 5 000

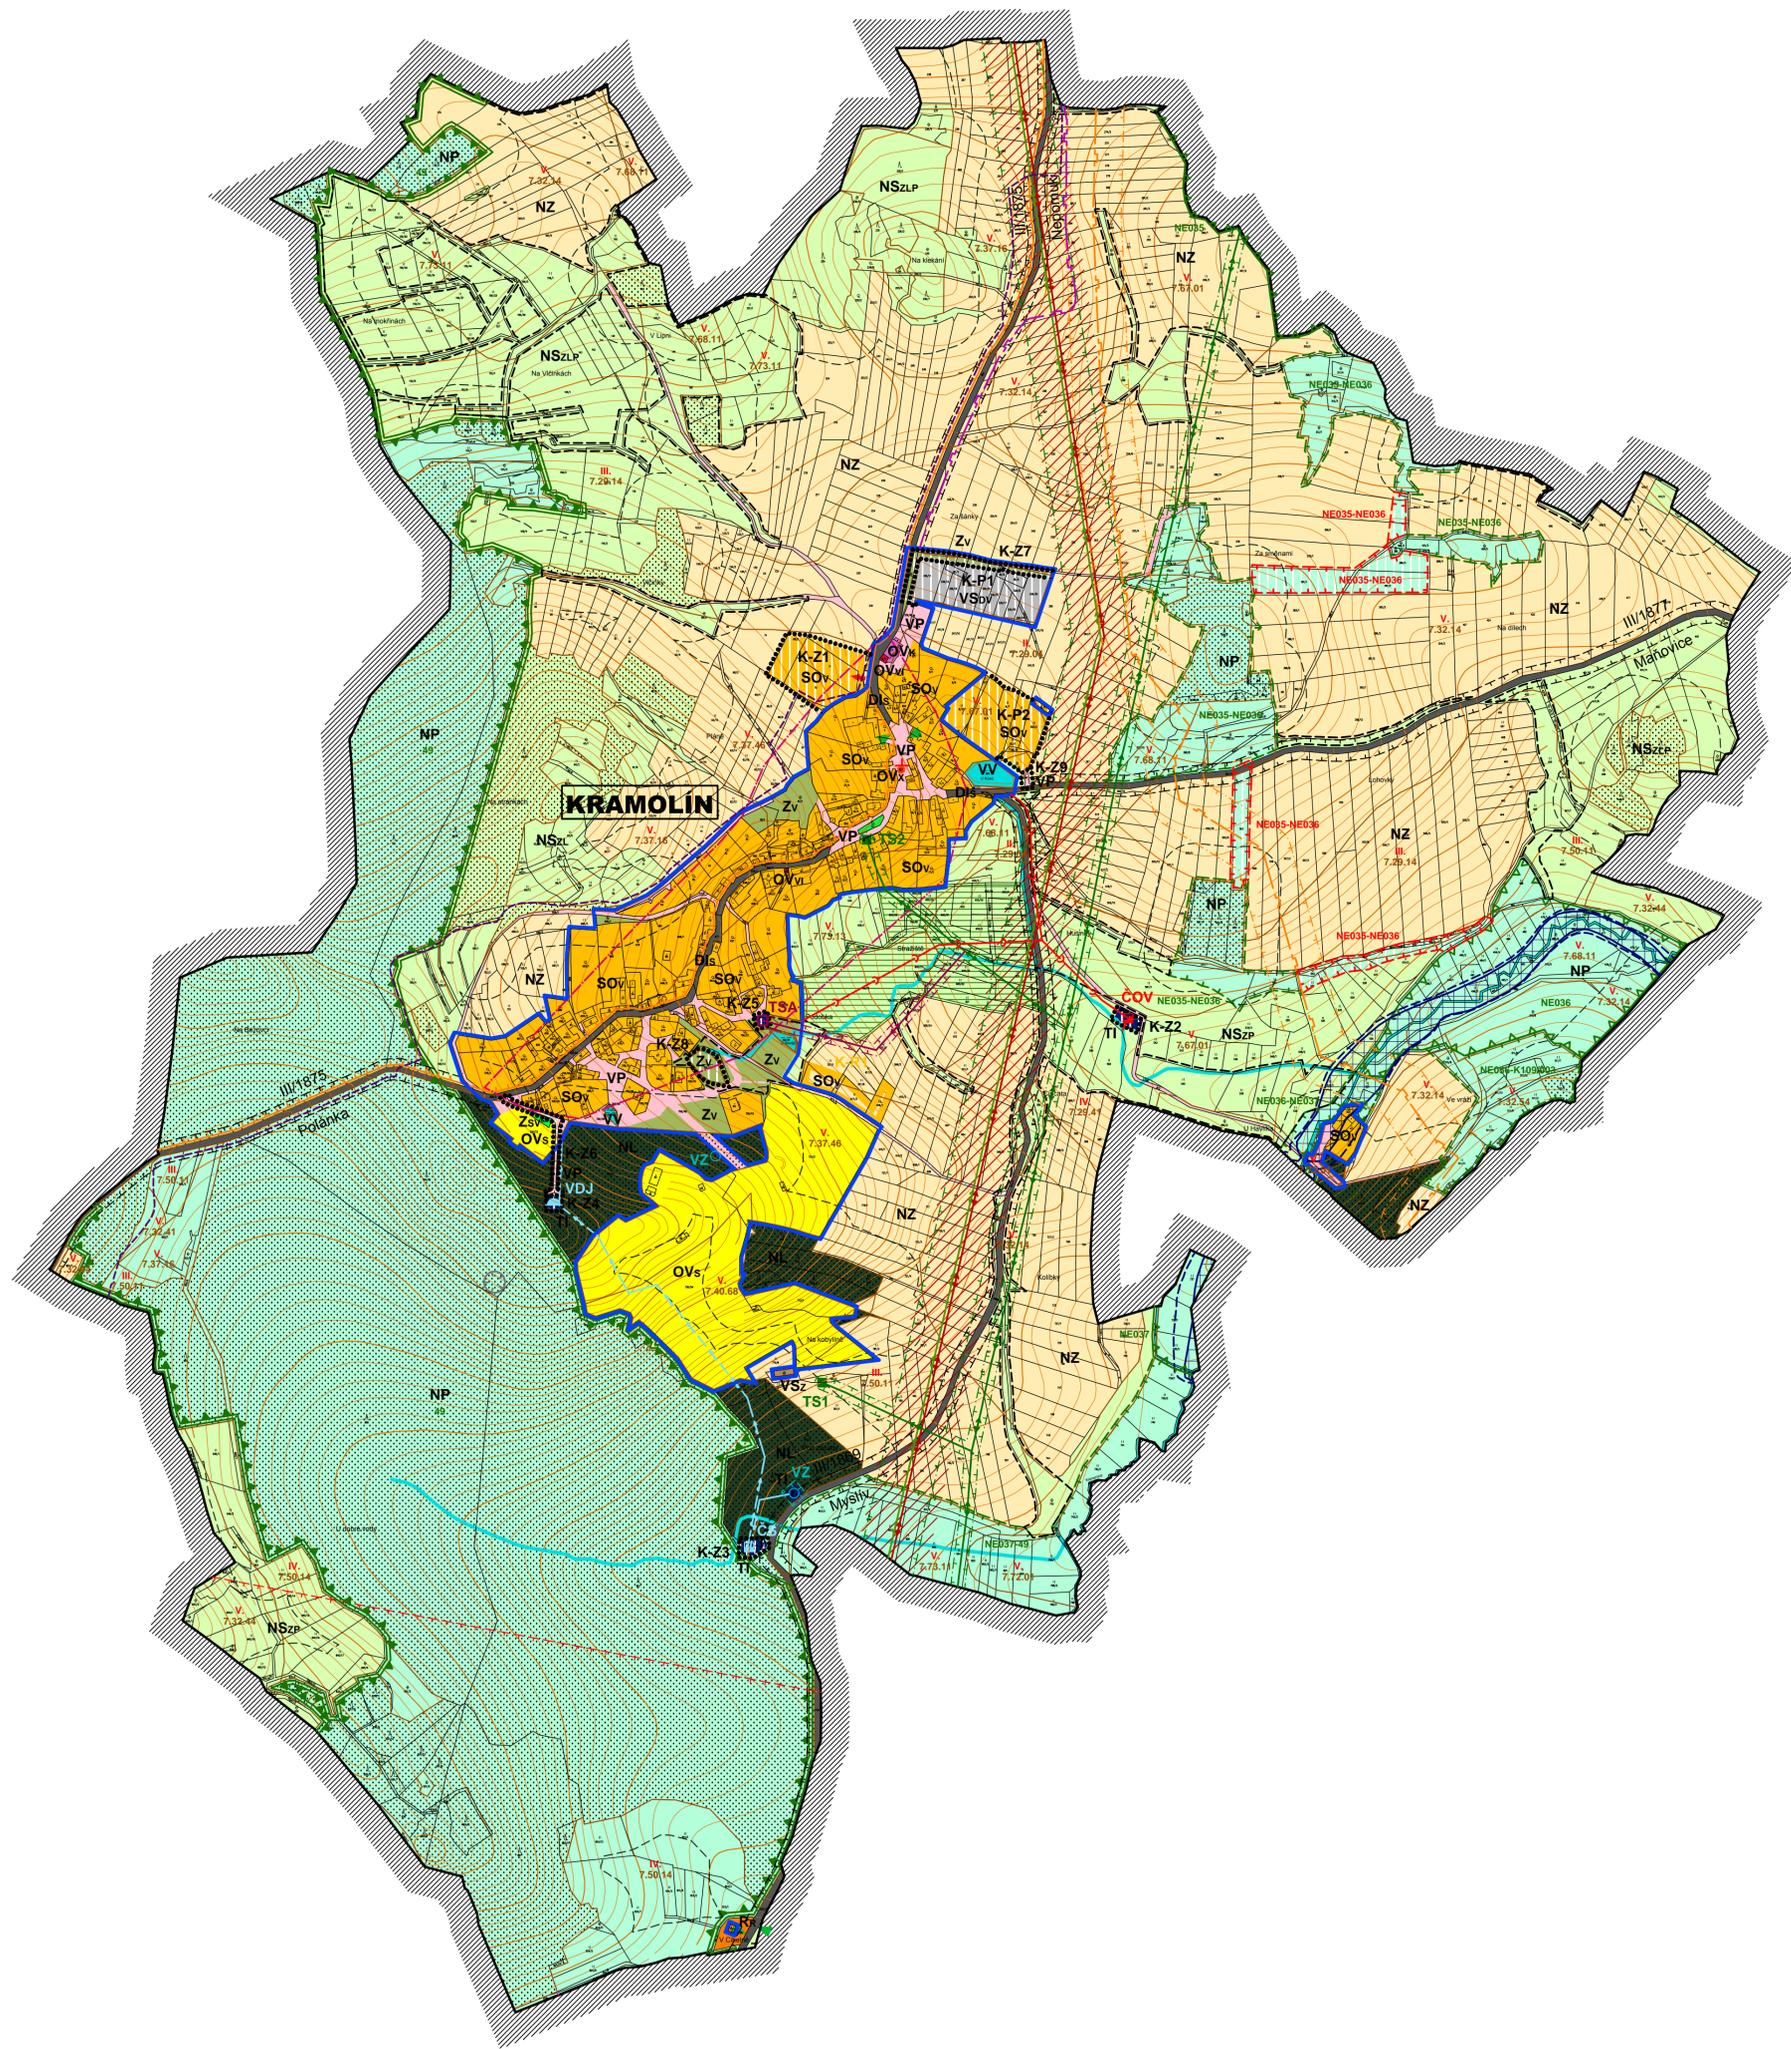

LEGENDA:

PLOCHY S ROZDÍLNÝM ZPŮSOBEM VYUŽITÍ

PLOCHY STABILIZOVANÉ	PLOCHY ZMĚNĚNÉ	PLOCHY ÚZEMNÍCH REZERV	PLOCHY SMÍŠENÉ OBYTNÉ VENKOVSKÉ
SOv	SOvI		PLOCHY REKREACE INDIVIDUÁLNÍ RODINNÉHO TYPU
Rr			PLOCHY OBČANSKÉHO VYBAVENÍ VEŘEJNÁ INFRASTRUKTURA
OVvI			PLOCHY OBČANSKÉHO VYBAVENÍ KOMERČNÍ ZAŘÍZENÍ MALÁ A STŘEDNÍ
OVk			PLOCHY OBČANSKÉHO VYBAVENÍ TĚLOVÝCHOVNA A SPORTOVNÍ ZAŘÍZENÍ
OVs			PLOCHY OBČANSKÉHO VYBAVENÍ SPECIFICKÉ VYUŽITÍ
VP	VP		PLOCHY VEŘEJNÝCH PROSTRANSTVÍ
TI			PLOCHY TECHNICKÉ INFRASTRUKTURY
VSov			PLOCHY VÝROBY A SKLADOVÁNÍ DROBNÁ VÝROBA
VSz			PLOCHY VÝROBY A SKLADOVÁNÍ ZEMĚLÉSKÁ VÝROBA
Zv	ZvI		PLOCHY ZELENĚ VEŘEJNÉ, NA VEŘEJNÉM PROSTRANSTVÍ
Zsv			PLOCHY ZELENĚ SOUKROMÉ, VYHRAZENÉ
VV			PLOCHY VODNÍ A VODOHOSPODÁŘSKÉ
NZ	NZ		PLOCHY NEZASTAVĚNÉHO ÚZEMÍ ZEMĚLÉSKÉ
NL			PLOCHY NEZASTAVĚNÉHO ÚZEMÍ LESNÍ (LESY HOSPODÁŘSKÉ)
NP	NP		PLOCHY NEZASTAVĚNÉHO ÚZEMÍ PŘÍRODNÍ
NSx			PLOCHY NEZASTAVĚNÉHO ÚZEMÍ SMÍŠENÉ (Z = ZEMĚLÉSKÉ, L = LESNÍ, P = PŘÍRODNÍ)

DOPRAVNÍ INFRASTRUKTURA

STAV	NÁVRH	REZERVA	DOPRAVNÍ INFRASTRUKTURA SILNIČNÍ SILNICE III. TŘÍDY
			MÍSTNÍ KOMUNIKACE VEŘEJNÁ PROSTRANSTVÍ
			ZASTÁVKA HROMADNÉ DOPRAVY OSOB

TECHNICKÁ INFRASTRUKTURA

STAV	NÁVRH	KANALIZACE SPLAŠKOVÁ / JEDNOTNÁ
		ZÁSOBOVÁNÍ PITNOU VODOU
		VENKOVNÍ VEDENÍ ZVN 400 kV
		KORIDOR ZDVOJENÍ VEDENÍ ZVN 400 kV V ŠÍŘCE 100m
		VENKOVNÍ VEDENÍ VN 22kV
		SDĚLOVACÍ KABELOVÉ VEDENÍ
		PLYNOVOD VTL
		PLYNOVOD STL
		ČIŠTÍRNA ODPADNÍCH VOD
		VODOJEM
		VODNÍ ZDROJ (STUDNA, VRT)
		ČERPAČÍ STANICE
		TRANSFORMAČNÍ STANICE 220/4 kV

ÚZEMNÍ SYSTÉM EKOLOGICKÉ STABILITY

STAV	NÁVRH	NADREGIONÁLNÍ BIOCENTRUM FUNKČNÍ
		LOKÁLNÍ BIOCENTRUM FUNKČNÍ
		LOKÁLNÍ BIORODOR FUNKČNÍ
		LOKÁLNÍ BIORODOR NEFUNKČNÍ (CHYBĚJÍCÍ - NAVRŽENÝ)
		INTERAKČNÍ PRVEK
		VÝZNAMNÝ KRAJINNÝ PRVEK
		PŘÍRODNÍ PARK

VYBRANÉ DRUHY POZEMKŮ DLE MAPY EVIDENCE NEMOVITOSTÍ

STAV	NÁVRH	POZEMKY URČENÉ K PLNĚNÍ FUNKCÍ LESA

VYBRANÉ ROZHODUJÍCÍ LIMITY VYUŽITÍ ÚZEMÍ

STAV	NÁVRH	OCHRANA POZEMKŮ URČENÝCH K PLNĚNÍ FUNKCÍ LESA (ZÁK. 289/1995 Sb. O LESÍCH, VE ZNĚNÍ POZDEJŠÍCH PŘEDPISŮ)
		OCHRANA ZPF (TR, OCHRANY I. A II.) (ZÁK. 234/1992 Sb. O OCHRANĚ ZPF, VE ZNĚNÍ POZDEJŠÍCH PŘEDPISŮ)
		AKTIVNÍ ZÓNA ZÁPLAVOVÉHO ÚZEMÍ (ZÁK. 254/2007 Sb. O VODÁCH, VE ZNĚNÍ POZDEJŠÍCH PŘEDPISŮ)
		ZÁPLAVOVÉ ÚZEMÍ STANOVENÉ Q100 (ZÁK. 254/2007 Sb. O VODÁCH, VE ZNĚNÍ POZDEJŠÍCH PŘEDPISŮ)
		PODDOLOVANÉ ÚZEMÍ (ZÁK. 261/1988 Sb. O ÚBERŮDOKOVÝCH PRACÍCH A ZÁK. 444/1988 Sb. O OCHRANĚ A VYUŽITÍ NEROSTNÉHO BOHATSTVÍ, VE ZNĚNÍ POZDEJŠÍCH PŘEDPISŮ)
		OCHRANNÉ PÁSMO SILNICE III. TŘÍDY (ZÁK. 234/1992 Sb. O POZEMNÍCH KOMUNIKACÍCH, VE ZNĚNÍ POZDEJŠÍCH PŘEDPISŮ)
		OP VZLETOVÉHO A PŘÍBLÍŽOVACÍHO PROSTORU LETIŠTĚ (ZÁK. 649/1997 Sb. O CIVILNÍM LETECTVÍ, VE ZNĚNÍ POZDEJŠÍCH PŘEDPISŮ)
		OCHRANNÉ PÁSMO ZDROJE PITNÉ VODY I. STUPNĚ (ZÁK. 234/2007 Sb. O VODÁCH ÚVODNÍ ZÁKON, VE ZNĚNÍ POZDEJŠÍCH PŘEDPISŮ)
		OCHRANNÉ PÁSMO ZVN 400kV, VVN 220kV, VVN 110kV, VN 22kV (ZÁK. 489/2000 Sb. O POZEMNÍCH PRŮVODNĚKÁCH A VÝKONNÍ STÁTNI SPRÁVĚ V ENERGETICKÝCH ODVĚTVÍCH, VE ZNĚNÍ POZDEJŠÍCH PŘEDPISŮ)
		BEZPEČNOSTNÍ PÁSMO VTL PLYNOVODU (ZÁK. 489/2000 Sb. O POZEMNÍCH PRŮVODNĚKÁCH A VÝKONNÍ STÁTNI SPRÁVĚ V ENERGETICKÝCH ODVĚTVÍCH, VE ZNĚNÍ POZDEJŠÍCH PŘEDPISŮ)
		NEMOVITÁ KULTURNÍ PAMÁTKA (ZÁK. 230/1997 Sb. O STÁTNÍ PAMÁTKOVÉ PÉČI, VE ZNĚNÍ POZDEJŠÍCH PŘEDPISŮ)
		VÁLČNÉ HROBY (ÚPŘ. GRP NEFUNKČNÍ)
		ÚZEMÍ S PRAVĚDPODOBÝM VÝSKYTEM ARCHEOLOGICKÝCH NÁLEZŮ (ZÁK. 230/1997 Sb. O STÁTNÍ PAMÁTKOVÉ PÉČI, VE ZNĚNÍ POZDEJŠÍCH PŘEDPISŮ)

		HRANICE ŘEŠENÉHO ÚZEMÍ
		HRANICE ZASTAVĚNÉHO ÚZEMÍ K 11/2014
		ZASTAVITELNÉ PLOCHY
		PLOCHY PŘESTAVBY
		PLOCHY ÚZEMNÍCH REZERV



TENTO PROJEKT BYL SPOLUFINANCOVÁN Z PROGRAMU STABILIZACE A OBNOVY VENKOVA PLZEŇSKÉHO KRAJE 2015

OBJEDNATEL: OBEC KRAMOLÍN, KRAMOLÍN č. 57, 335 01 NEPOMUK
 POŘIZOVATEL: MěÚ NEPOMUK, OVZP, NÁM. AUGUSTINA NĚMEJCE č. 63, 335 01 NEPOMUK
 ZHOTOVITEL: ARCHITEKTONICKÉ STUDIO, Ing. arch. Jaroslava LEXOVA
 KLATOVSKÁ TR. č. 16, 301 00 PLZEŇ
 PROJEKTANT: Ing. arch. Jaroslava LEXOVA
 DIGITALIZACE ÚPD: PROJEKČNÍ KANCELÁŘ, Ing. Tomáš KRIVANEC
 JIRÁSKOVO NÁMĚSTÍ 678/33, 326 00 PLZEŇ
 DATUM: 08/2016