

ÚZEMNÍ PLÁN ŽINKOVY

3. VEŘEJNÉ PROJEDNÁNÍ NÁVRHU ÚP


Předmět úpravy v grafické části:

ZASTAVITELNÁ PLOCHA Z3.17

POŘIZOVATEL ODBOR VÝSTAVBY A ŽP
MĚSTSKÉHO ÚŘADU NEPOMUK
ZPRACOVATEL ARCHITEKTONICKÉ STUDIO HYSEK s.r.o.
DATUM ZPRACOVÁNÍ 05/2013
MĚŘITKO 1 : 5 000

DETAIL VÝKRESU N1B

VÝKRES ZÁKLADNÍHO ČLENĚNÍ

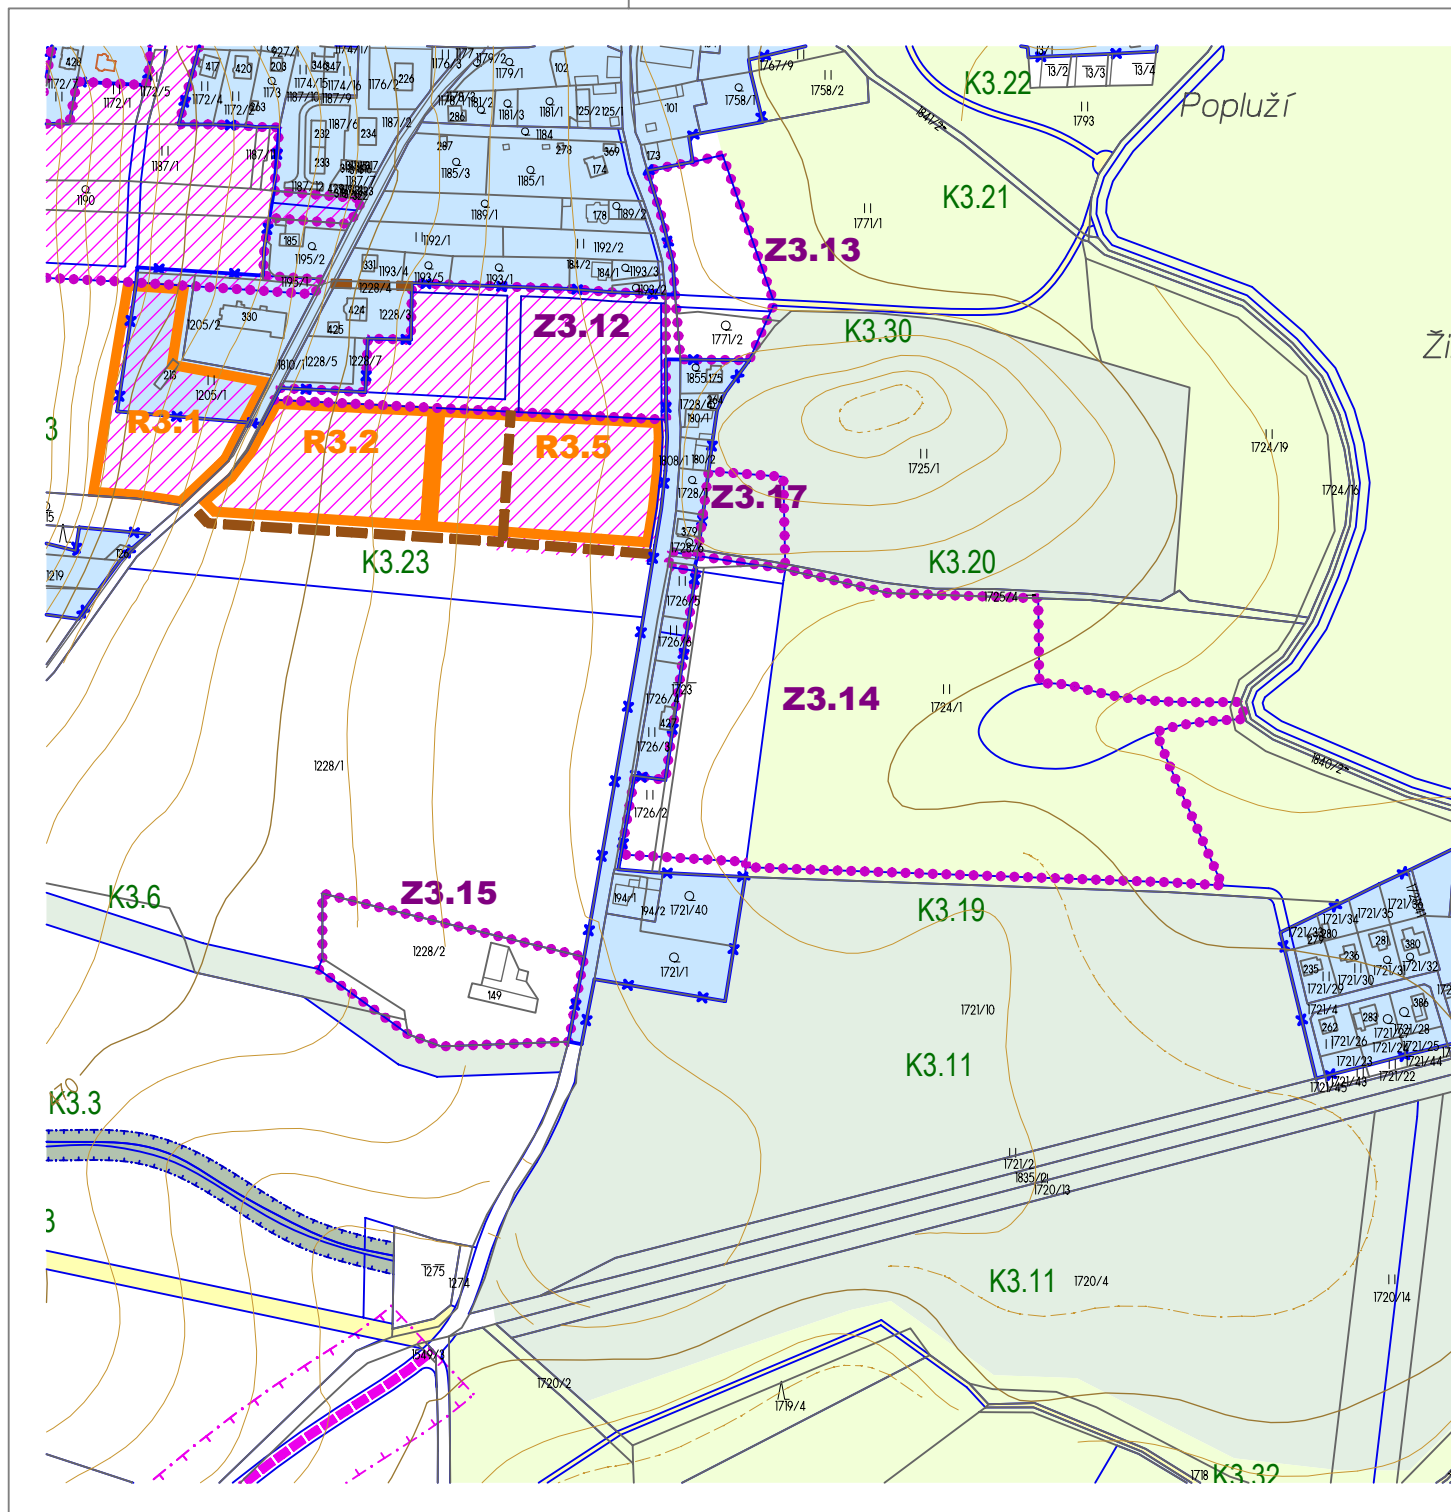

LEGENDA

stabiliz. plochy	plochy změn	územní rezervy	
			HRANICE ZASTAVĚNÉHO ÚZEMÍ
			HRANICE FUNKČNÍCH PLOCH
			ZASTAVITELNÉ PLOCHY
			VEŘEJNÝ PROSTOR S DOPRAVNÍ OBSLUHOU ÚZEMÍ
			PLOCHY ÚSES