

ÚZEMNÍ PLÁN ŽINKOVY


3. VEŘEJNÉ PROJEDNÁNÍ NÁVRHU ÚP

Předmět úpravy v grafické části:

ZASTAVITELNÁ PLOCHA Z3.17

POŘIZOVATEL ODBOR VÝSTAVBY A ŽP
MĚSTSKÉHO ÚŘADU NEPOMUK
ZPRACOVATEL ARCHITEKTONICKÉ STUDIO HYSEK s.r.o.
DATUM ZPRACOVÁNÍ 05/2013
MĚRÍTKO 1 : 5 000

DETAIL VÝKRESU N2B HLAVNÍ VÝKRES

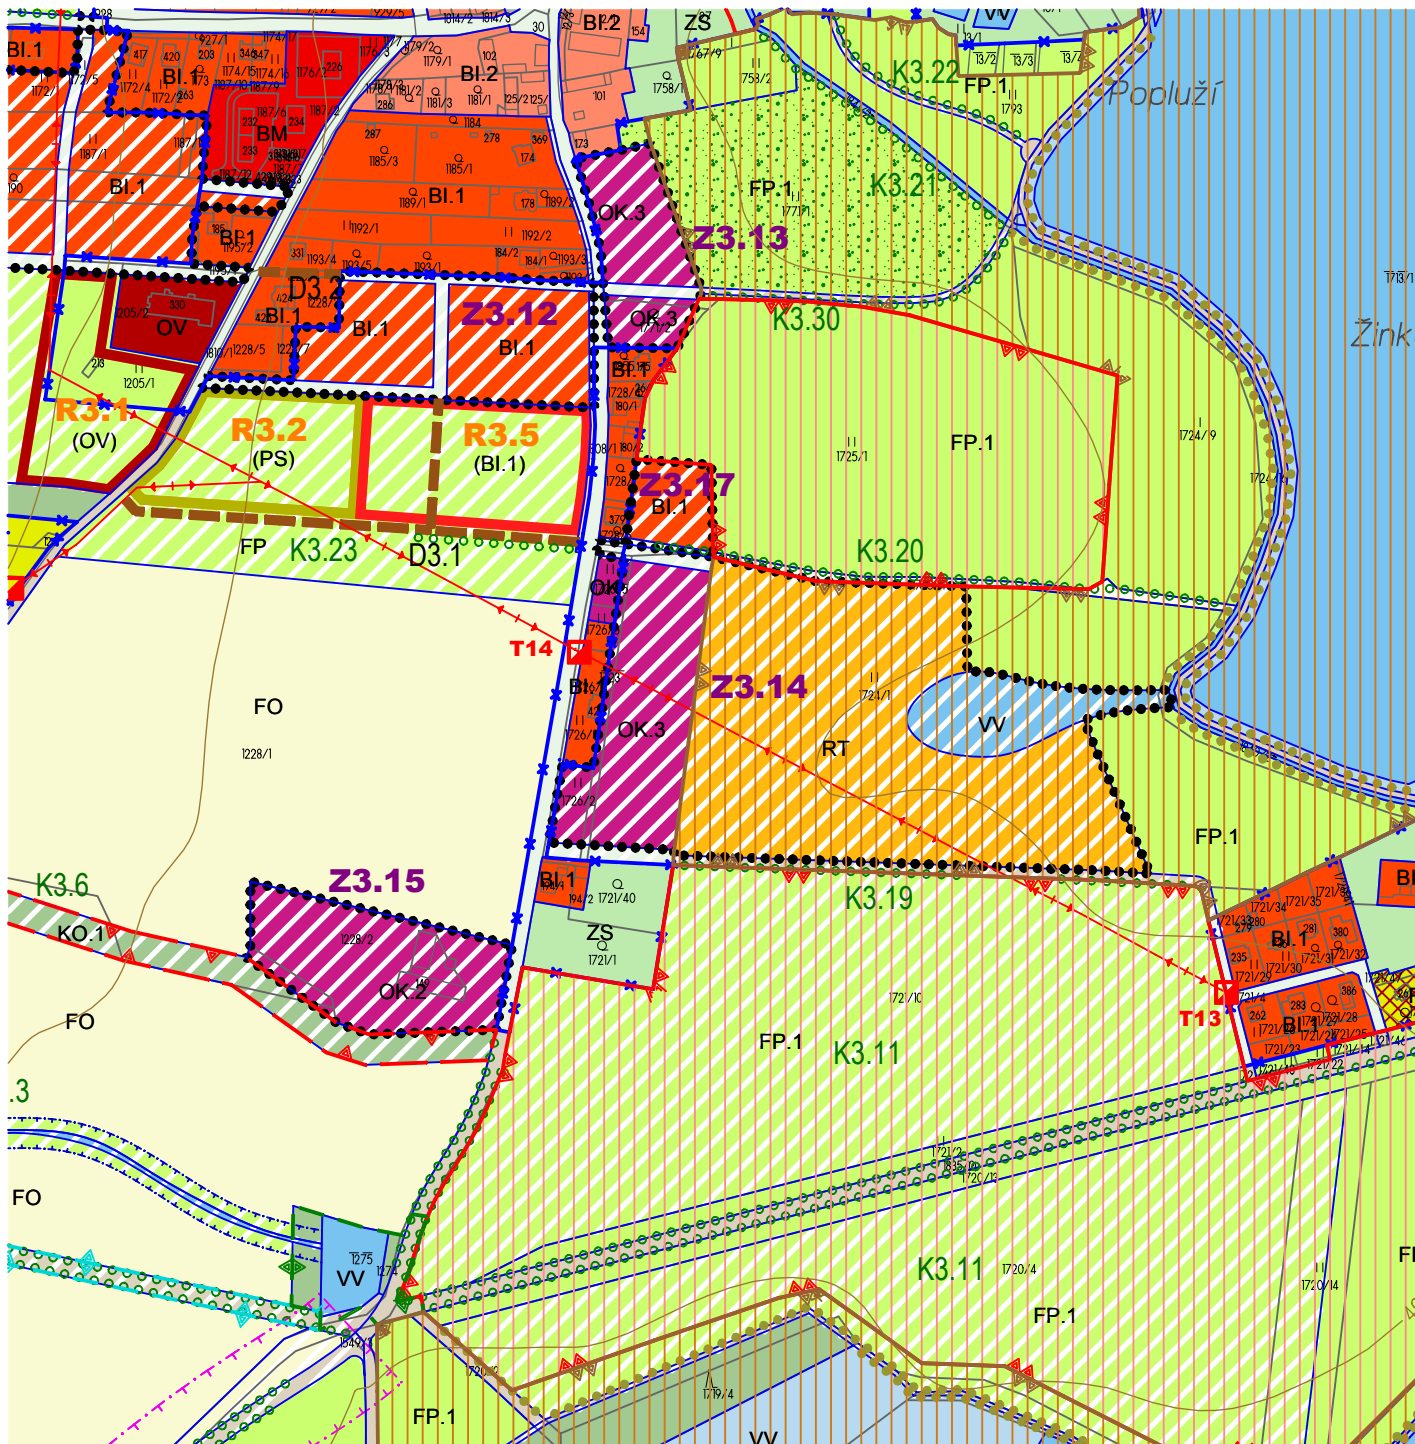

LEGENDA

stabiliz. plochy	plachy změn	územní rezervy	
			HRANICE ZASTAVĚNÉHO ÚZEMÍ
			HRANICE FUNKČNÍCH PLOCH
			ZASTAVITELNÉ PLOCHY
			BYDLENÍ V RODINNÝCH DOMECH PŘÍMĚSTSKÉHO CHARAKTERU
			REGIONÁLNÍ BIOCENTRA
			ALEJE A SOLITÉRNÍ ZELEŇ

V/Š = 210 / 297 (0.06m.)

Allplan 2013