

# ÚZEMNÍ PLÁN ŽINKOVY


## 3. VEŘEJNÉ PROJEDNÁNÍ NÁVRHU ÚP

Předmět úpravy v grafické části:

### ZASTAVITELNÁ PLOCHA Z3.17

POŘIZOVATEL ODBOR VÝSTAVBY A ŽP  
MĚSTSKÉHO ÚŘADU NEPOMUK  
ZPRACOVATEL ARCHITEKTONICKÉ STUDIO HYSEK s.r.o.  
DATUM ZPRACOVÁNÍ 05/2013  
MĚRÍTKO 1 : 5 000

### DETAIL VÝKRESU 01B KOORDINAČNÍ VÝKRES

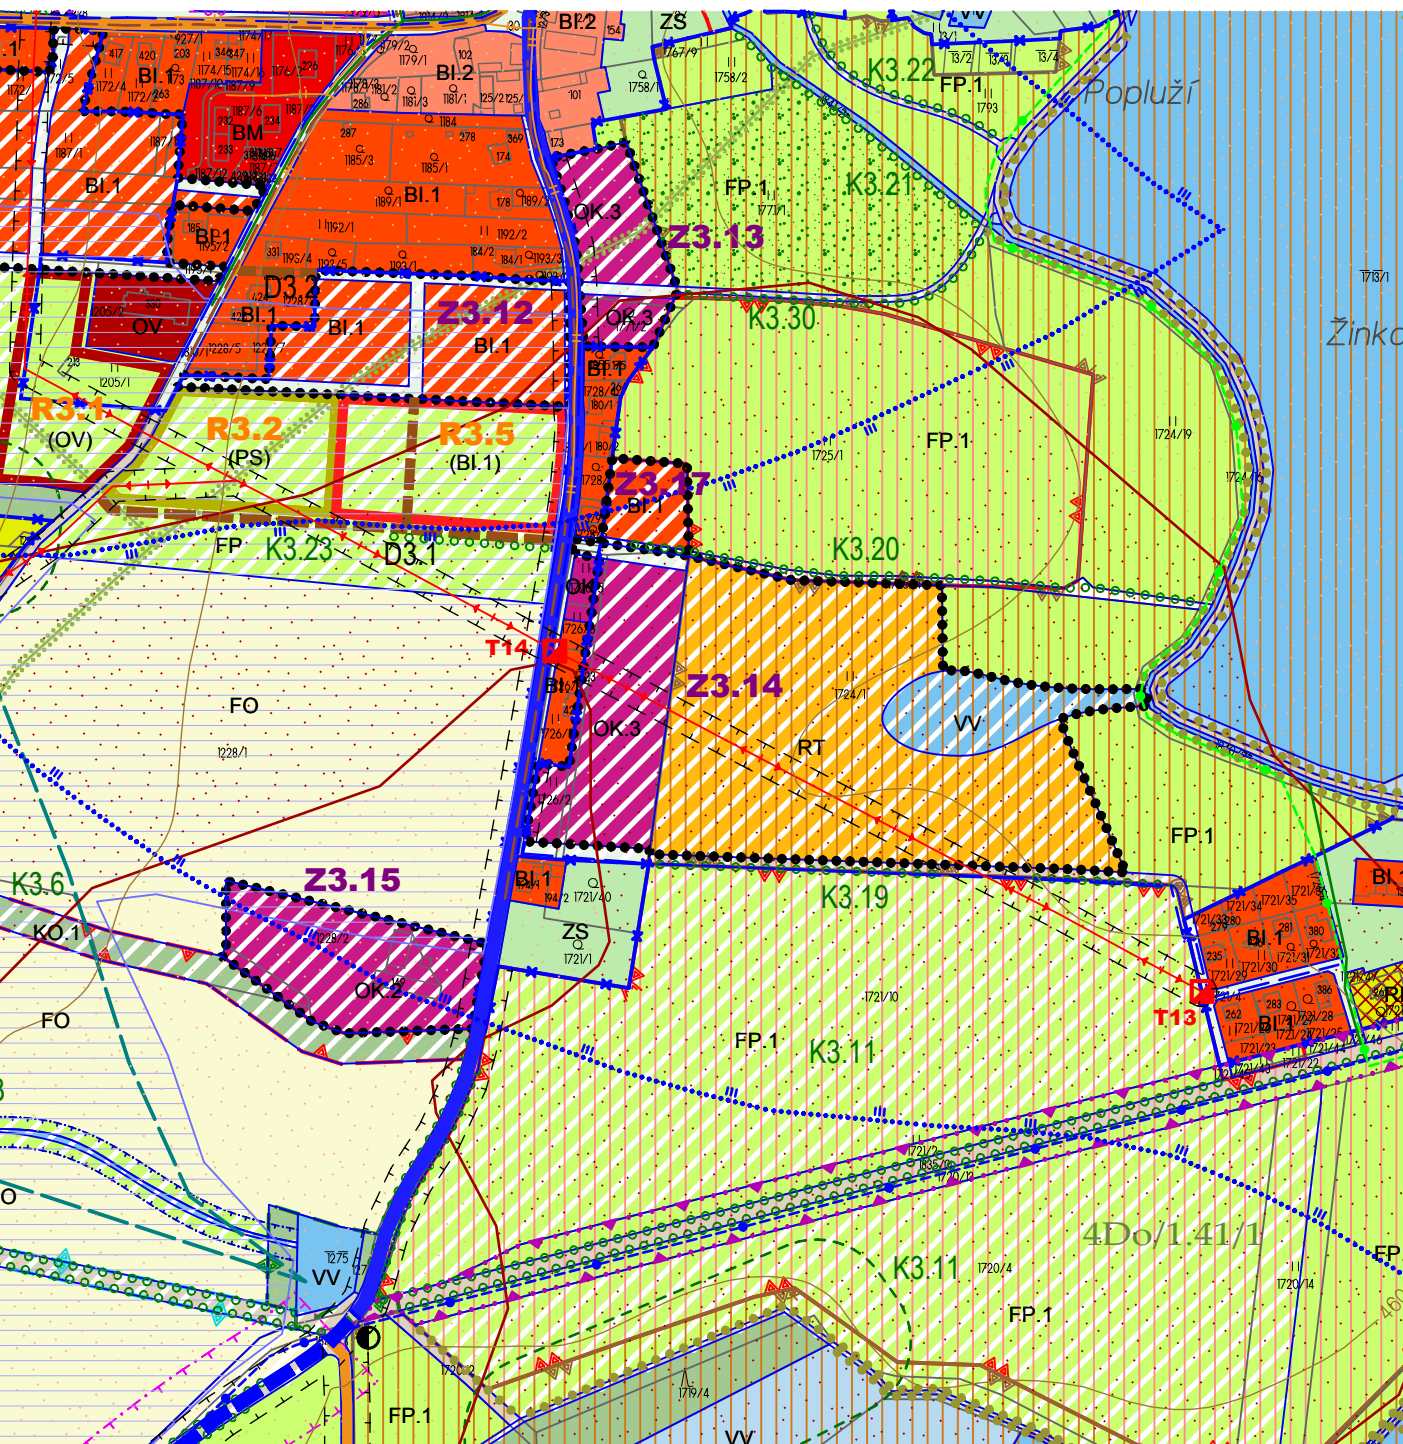

#### LEGENDA

stabiliz. plochy	plochy změn	územní rezervy	
			HRANICE ZASTAVĚNÉHO ÚZEMÍ
			HRANICE FUNKČNÍCH PLOCH
			ZASTAVITELNÉ PLOCHY
			BYDLENÍ V RODINNÝCH DOMECH PŘÍMĚSTSKÉHO CHARAKTERU
			REGIONÁLNÍ BIKORIDORY
			ALEJE A SOLITÉRNÍ ZELEŇ
			OCHRANNÉ PÁSMA III. STUPNĚ VODNÍCH ZDROJŮ NEPOMUK
			RADONOVÉ RIZIKO VYSOKÉ