



POHLED Z JIHOZÁPADU

POHLED ZE SEVEROZÁPADU

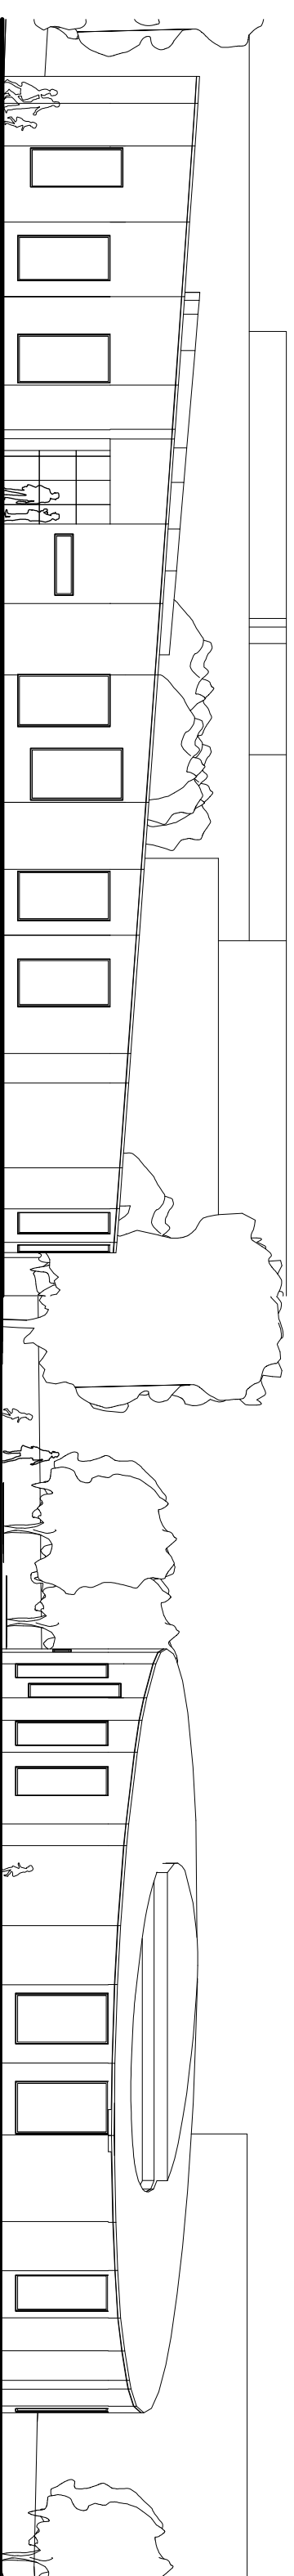

POHLED Z JIHOVÝCHODU

POHLED ZE SEVEROVÝCHODU

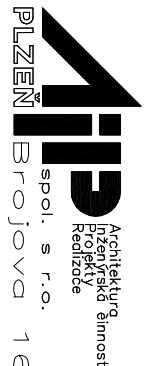HLAV. PROJEKTANT	VED. PROJEKTANT	ODP. PROJEKTANT	KONTROLA
ING. ARCH. K. SALÁT	ING. ARCH. K. SALÁT	AUTORSKÝ KOLEKTIV	AUTORSKÝ KOLEKTIV
OBEC:	NEPOMUK	OKRES:	PLZEŇ - JIH
INVESTOR:	MĚSTO NEPOMUK, nám. A. Němejce 63, 335 01 Nepomuk		
AKCE :	NEPOMUK - AREÁL 22 TŘÍDNÍ ZŠ		
OBJEKT ZUŠ			
OBSAH :			
POHLEDY - VARIANTA C			
		FORMÁT	2 A4
		DATUM	07/2011
		STUPĚŇ	STUDIE
		ČÍS. ZAKÁZKY	AP
		MĚŘÍTKO	1 : 200
		ČÍSLO VÝKRESU:	04