




NEPOMUK - 22 TRÍDNÍ ZŠ - PŘÍSTAVBA PAVILONU ZUŠ

PŮDORYS 1:200

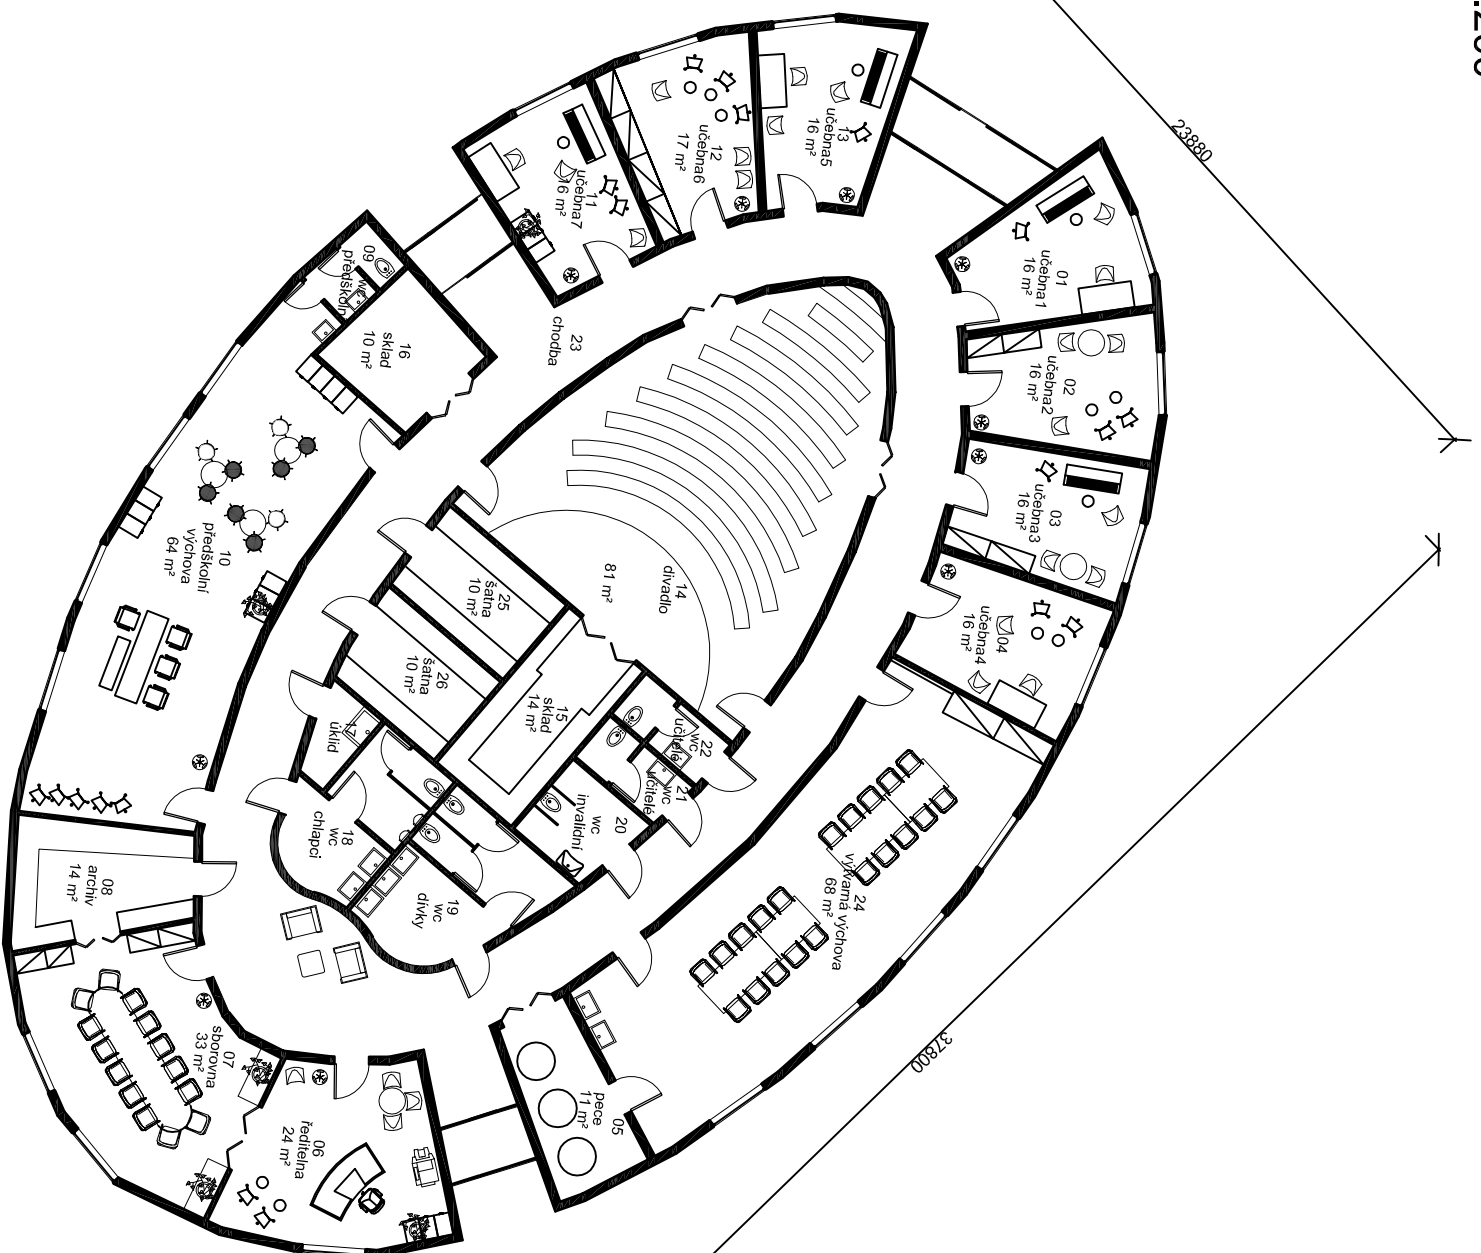

LEGENDA MÍSTNOSTÍ PŘÍSTAVBA ZUŠ

Č.M.	NAZEV MÍSTNOSTI	PLŮCHA M ²
01	UČEBNA	16
02	UČEBNA	16
03	UČEBNA	16
04	UČEBNA	16
05	PEČE	11
06	REDITELENA	24
07	SBOROVNA	33
08	ARCHIV	14
09	WC PŘEDŠKOLNÍ	4
10	PŘEDŠKOLNÍ VYCHOVA	64
11	UČEBNA	16
12	UČEBNA	17
13	UČEBNA	16
14	DIVADLO	81
15	SKLAD	14
16	SKLAD	10
17	UKLID	3
18	WC CHLAPCI	11
19	WC DÍVKY	15
20	WC INVALIDE	6
21	WC UČITELE	3,5
22	WC UČITELE	3,5
23	CHODBA	131
24	VYTVARNÁ VYCHOVA	68
25	SATNA	10
26	SATNA	10
	CELKEM	627

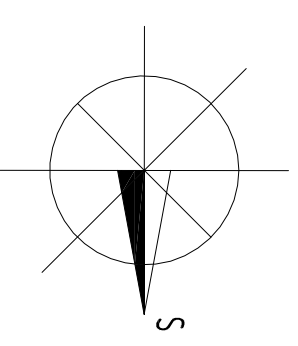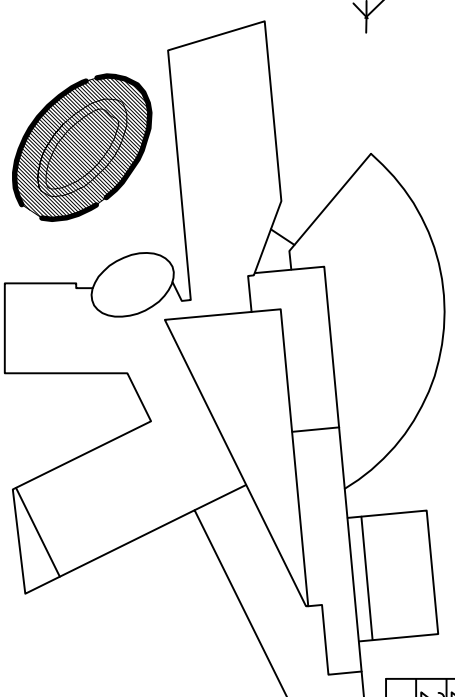

HLAV. PROJEKTANT	VED. PROJEKTANT	ODP. PROJEKTANT	KONTROLA
ING. ARCH. K. SALÁT	ING. ARCH. K. SALÁT	AUTORSKÝ KOLEKTIV	AUTORSKÝ KOLEKTIV
OBEC: NEPOMUK	OKRES: PLZEŇ - JIH		
INVESTOR: MĚSTO NEPOMUK, nám. A. Němejce 63, 335 01 Nepomuk			
AKCE: NEPOMUK - AREÁL 22 TRÍDNÍ ZŠ			
OBSAH: PŮDORYS - VARIANTA C			

FORMÁT	2 A4
DATUM	07/2011
STUPĚŇ	STUDIE
ČÍS. ZAKÁZKY	AIP
MĚŘÍTKO	1 : 200
ČÍSLO VÝKRESU:	02

AIP Architektura Projektování Realizace spol. s r.o. Brojova 16 PLZEŇ
