


NEPOMUK - AREÁL 22 TŘÍDNÍ ZŠ - OBJEKT ZUŠ


M 1 : 500

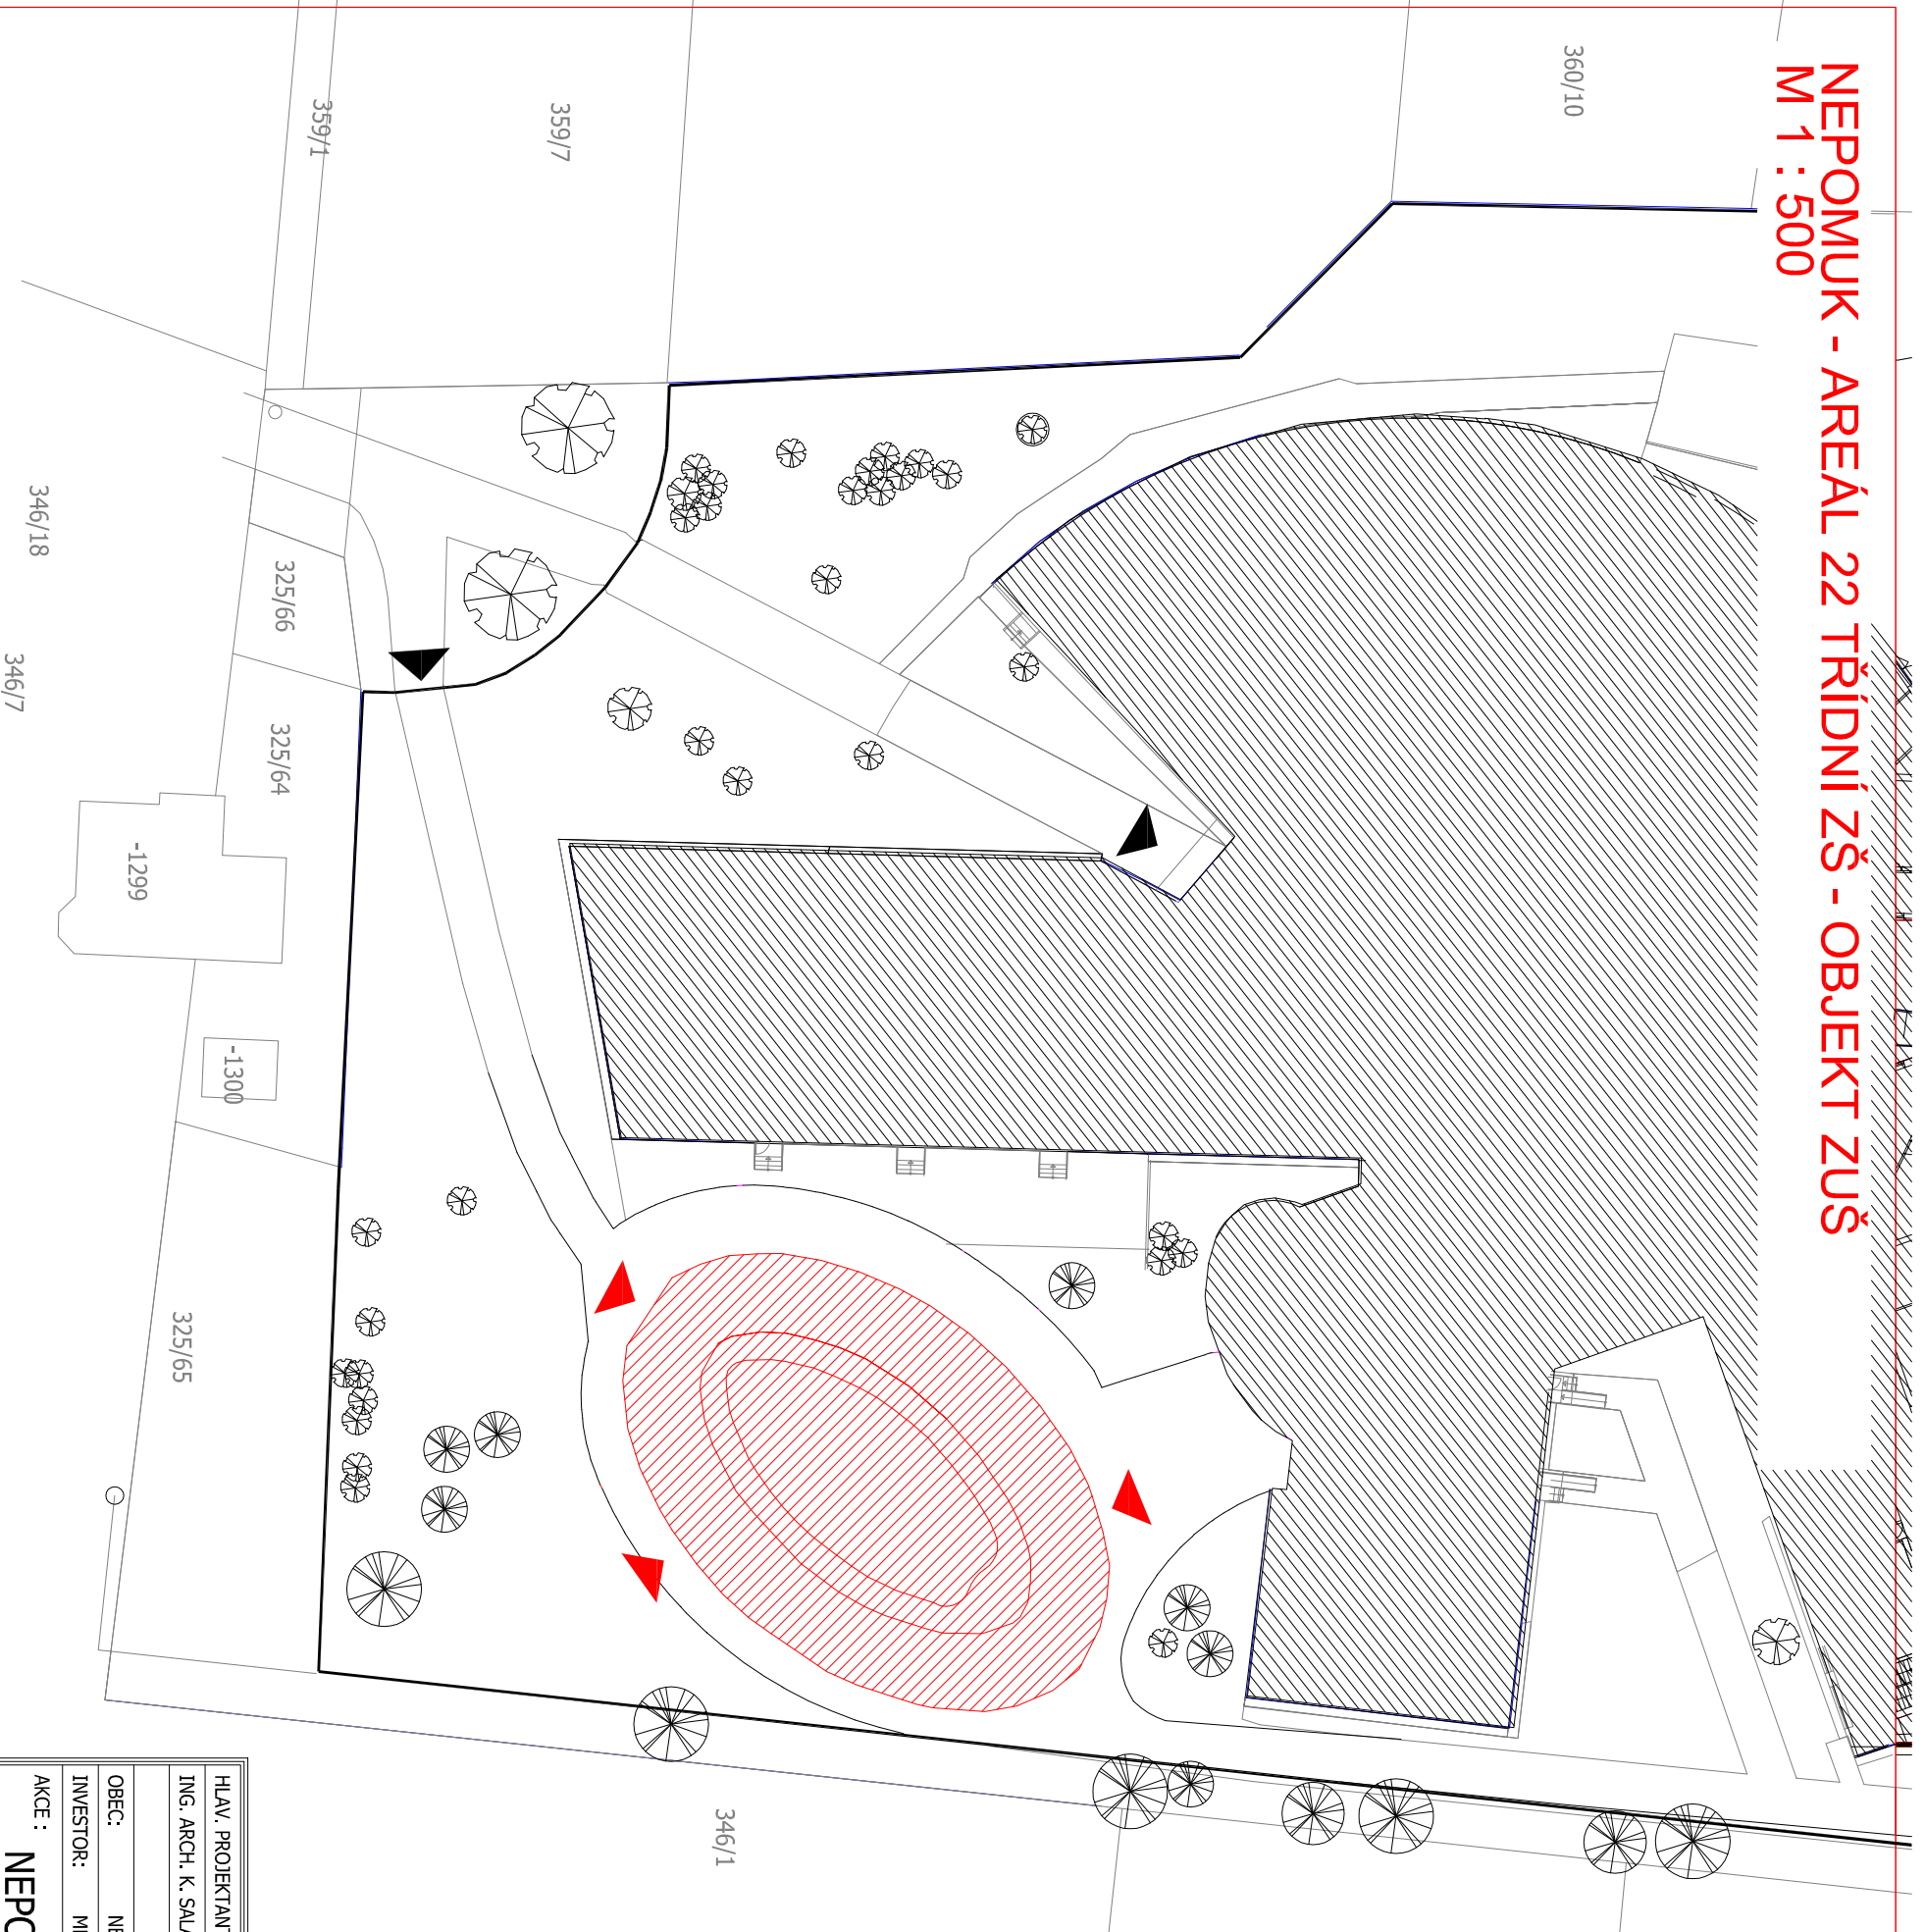

LEGENDA:

-  STÁVAJÍCÍ BUDOVA ZŠ
-  PŘÍSTAVBA PAVILONU ZUŠ
-  CHODNÍKY STÁVAJÍCÍ
-  CHODNÍK NAVRŽENÝ
-  STROMY A KERÉ
-  OPLCENÍ ŠKOLNÍHO AREÁLU
-  VSTUPY DO BUDOVY
-  ZASTAVĚNÁ PLOCHA 687 m²
-  OBESTAVĚNÝ PROSTOR 4160 m³

(365/1)

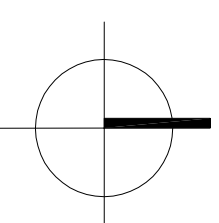

HLAV. PROJEKTANT	VED. PROJEKTANT	ODP. PROJEKTANT	KONTROLA
ING. ARCH. K. SALÁT	ING. ARCH. K. SALÁT	AUTORSKÝ KOLEKTIV	AUTORSKÝ KOLEKTIV
OBEC: NEPOMUK OKRES: PLZEŇ - JIH			
INVESTOR: MĚSTO NEPOMUK, nám. A. Němceje 63, 335 01 Nepomuk			
AKCE : NEPOMUK - AREÁL 22 TŘÍDNÍ ZŠ		PLZEŇ Architektura Projektová Realizace spol. s r.o. B ro j o v a 1 6	
OBJEKT ZUŠ		FORMÁT	2 A4
OBSAH : SITUACE - VARIANTA C		DATUM	07/2011
		STUPEŇ	STUDIE
		ČÍS. ZAKÁZKY	AIP
		MĚŘÍTKO	1 : 500
		ČÍSLO VÝKRESU:	01