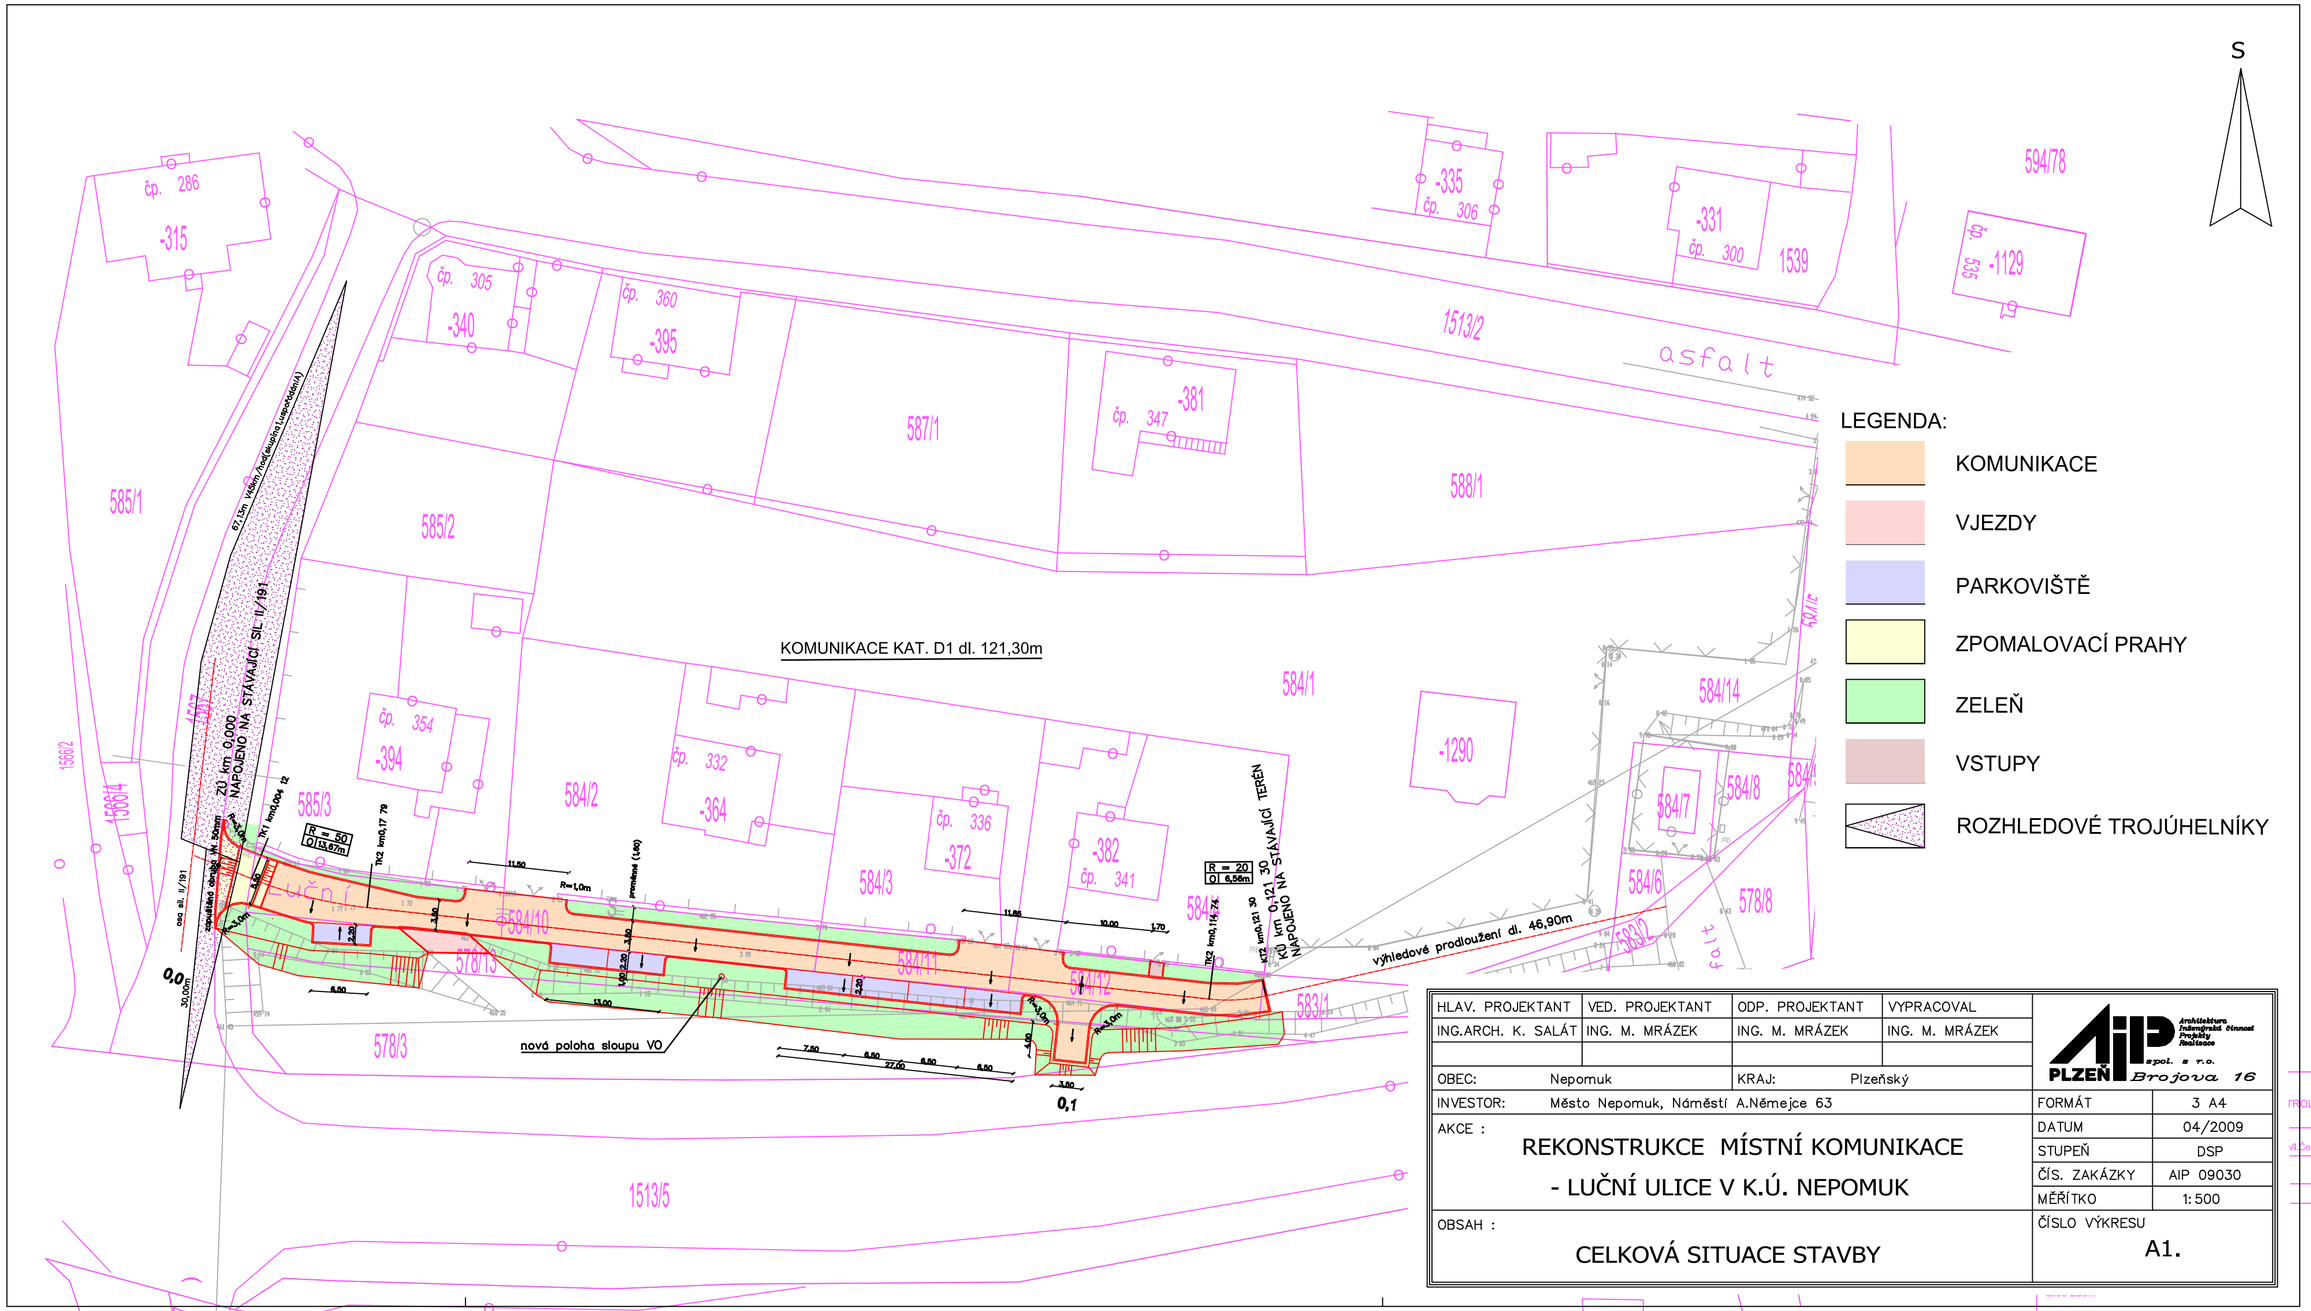

HLAV. PROJEKTANT	VED. PROJEKTANT	ODP. PROJEKTANT	VYPRACOVAL
ING.ARCH. K. SALÁT	ING. M. MRÁZEK	ING. M. MRÁZEK	ING. M. MRÁZEK

AIP PLZEŇ spol. s r.o. Architektura Inženýrská činnost Projekty Realizace Brojova 16

OBEC: Nepomuk KRAJ: Plzeňský

INVESTOR: Město Nepomuk, Náměstí A.Němejce 63

AKCE :

REKONSTRUKCE MÍSTNÍ KOMUNIKACE - LUČNÍ ULICE V K.Ú. NEPOMUK

OBSAH :

CELKOVÁ SITUACE STAVBY

FORMÁT	3 A4
DATUM	04/2009
STUPEŇ	DSP
ČÍS. ZAKÁZKY	AIP 09030
MĚŘÍTKO	1:500
ČÍSLO VÝKRESU	A1.

TROLOVAL:
ing.Vl.Češka
GEODETICKÁ KANCELÁ
Plzeň
Souřadnicový systém:
Výškový systém: Bpv
Č.zak. 232-B-2008
Měřítko: 1:500
Stav k 2.10.2008
Poz: