

ÚZEMNÍ PLÁN TOJICE

SITUACE ŠIRŠÍCH VZTAHŮ - návrh M 1:5000

Hranice

- Hranice státu
- Hranice kraje
- Hranice územního obvodu obce s rozšířenou působností
- Hranice obce
- Hranice katastrálního území

BLOVICE

- Název obce s rozšířenou působností
- Název katastrálního území

Funkční využití území

- Zastavěné území
- Rozvojová plocha

Územní systém ekologické stability

- Osa nadregionálního biokoridoru
- Nadregionální biocentrum
- Regionální biokoridor
- Regionální biocentrum

Ochrana přírody a krajiny

- NATURA 2000 - evropsky významná lokalita, malá (<3 ha) - návrh
- NATURA 2000 - evropsky významná lokalita, malá (<3 ha)
- NATURA 2000 - evropsky významná lokalita, velká - návrh
- NATURA 2000 - evropsky významná lokalita, velká
- NATURA 2000 - ptačí oblast
- Maloplošné zvláště chráněné území přírody - malé
- Maloplošné zvláště chráněné území přírody - velké
- Chráněná krajinná oblast
- Přírodní park
- Přírodní park - návrh
- Národní park
- Dominantní krajinné veduty
- Geopark - návrh

Zeleň a lesy

- Pastvina, louka
- Sad
- Chmelnice
- Les hospodářský

Ložiska nerostných surovin

- Dobývací prostor - těžený
- Dobývací prostor - netěžený
- Chráněné ložiskové území
- Ložisko výhradní
- Ložisko nevýhradní
- Ložisko nebilancované

Ochranná pásma vodních zdrojů

- Lázeňské místo
- Ochranné pásmo vodního zdroje II. stupně, IIA nebo IIB
- Ochranné pásmo III. stupně
- Ochranné pásmo přírodního léčivého zdroje
- Chráněná oblast přirozené akumulace vod

Záplavová území

- Stanovené záplavové území
- Vodní toky a plochy
- Kanál
- Lokality pro akumulaci povrchových vod - úz. rezerva
- Výhledové vodní nádrže - limit využití území
- Vodní plocha
- Mokřina
- Močál, bažina

Obrana a ochrana státu

- Vojenský objekt
- Plocha vojenského zájmu

Odpadové hospodářství

- Skládka odpadů

Ochrana památek

- Národní kulturní památka
- Městská památková rezervace
- Městská památková zóna
- Vesnická památková rezervace
- Vesnická památková zóna
- Krajinná památková zóna

Silniční doprava

- Dálnice
- Mimoúrovňová křižovatka (na dálnici D5) - návrh
- Jiná čtyřpruhová silnice - návrh
- Jiná čtyřpruhová silnice
- Silnice I. třídy - návrh
- Silnice I. třídy - výhled
- Silnice I. třídy
- Silnice II. třídy - návrh
- Silnice II. třídy - výhled
- Silnice II. třídy
- Silnice III. třídy - návrh
- Silnice III. třídy
- Silniční tunel - návrh
- Most na jiné komunikaci a železnici

Železniční doprava

- Koridor vysokorychlostní trati - výhled
- Tunel VRT - výhled
- Železniční trať, směrové úpravy a přeložky - návrh
- Železniční trať, zdvojkolejnění - návrh
- Železniční trať, směrové úpravy a přeložky - výhled
- Železniční trať
- Železniční tunel - návrh
- Železniční tunel - výhled
- Železniční tunel
- Železniční vlečka

Letecká doprava

- Letiště neveřejné mezinárodní
- Letiště veřejné vnitrostátní
- Letiště neveřejné vnitrostátní
- Letiště pro vzlety a přistání letadel a leteckých sportovních zařízení
- Heliport
- Ochranné pásmo letiště - návrh
- Ochranné pásmo letiště - stav
- Osa vzletové a přistávací dráhy

Dálkovody

- Záměr výstavby skladových nádrží u PS na ropovodu IKL u Benešovic
- Ropovod IKL včetně návrhu přípočce
- Produktovod

Spoje

- Vysílač


Zásobování elektrickou energií

- Rozvodna - návrh
- Rozvodna
- Vedení VVN 400 kV - návrh
- Vedení VVN 400 kV - výhled
- Vedení elektrické energie 400 kV
- Vedení elektrické energie 220 kV
- Vedení VVN 110 kV - návrh
- Vedení VVN 110 kV - výhled
- Vedení elektrické energie 110 kV

Zásobování plynem

- Regulační stanice plynu - návrh
- Regulační stanice plynu
- Tranzitní plynovod VVTL - výhled
- Plynovod VTL - návrh
- Plynovod VTL

- HRANICE ŘEŠENÉHO ÚZEMÍ
- POŽADAVKY NA ŘEŠENÍ ÚPD SOUSEDNÍCH OBCÍ
- A PLYNOVOD
- B VODOVOD
- C ÚSES – LOKÁLNÍ BIODORIDOR

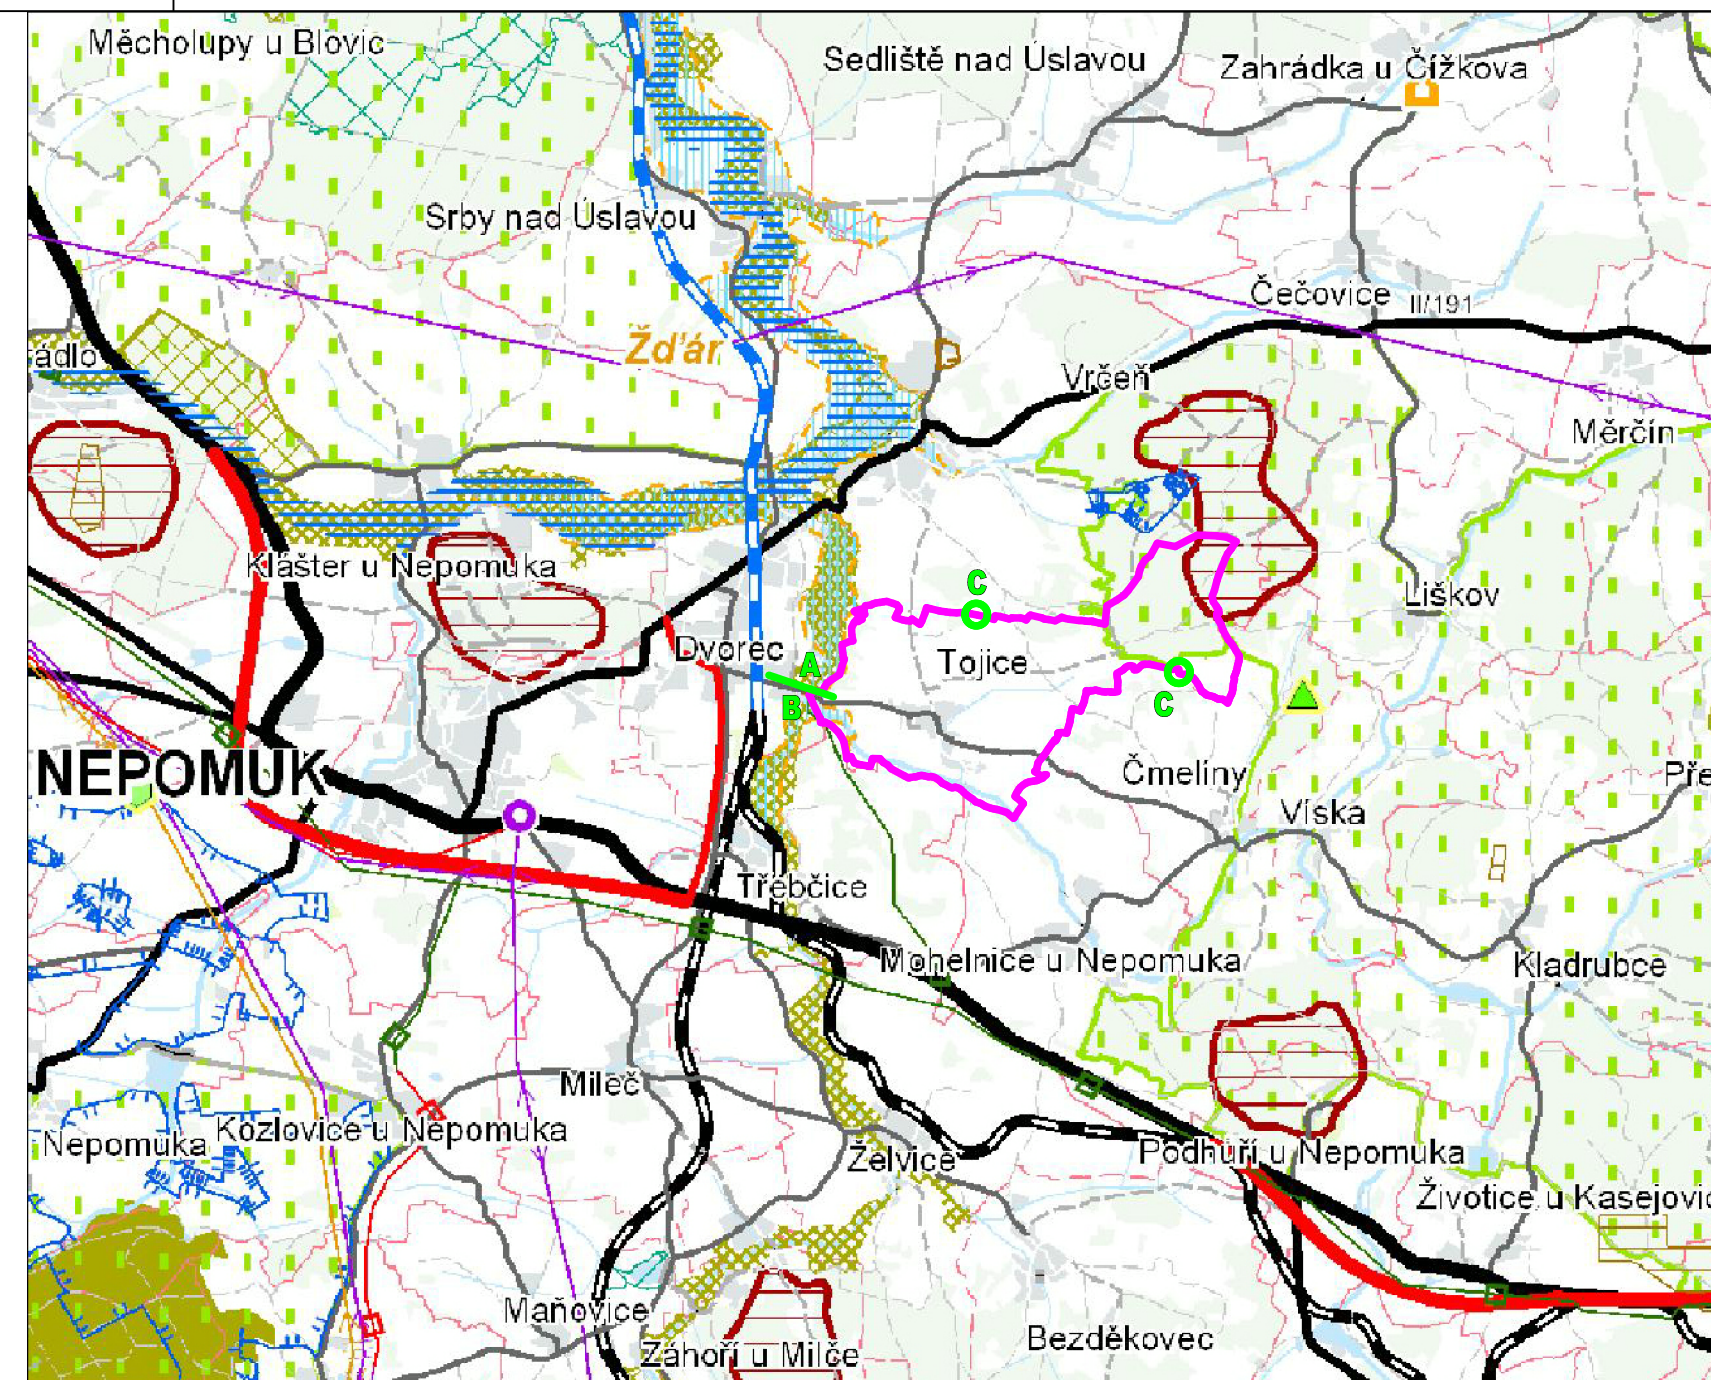

ZÁZNAM O ÚČINNOSTI

SPRÁVNÍ ORGÁN VYDÁVÁJÍCÍ ÚPD

ZASTUPITELSTVO OBCE TOJICE
starosta obce
FRANTIŠEK KRUMPHOLC


POŘIZOVATEL

MĚSTSKÝ ÚŘAD NEPOMUK
Odbor výstavby a životního prostředí
oprávněná úřední osoba pořizovatele
Ing. JIRÍ LEVÝ

ČÍSLO JEDNACÍ:

DATUM VYDÁNÍ:

DATUM NABYTÍ ÚČINNOSTI:

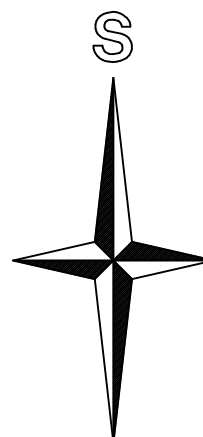

HLAV. PROJEKTANT	VED. PROJEKTANT	ODP. PROJEKTANT	ODP. PROJEKTANT	 Ing. Arch. K. SALÁT Ing. Arch. V. STAŠEK Ing. Arch. V. STAŠEK Ing. Arch. V. STAŠEK	
ING.ARCH. K. SALÁT	ING.ARCH. V. STAŠEK	ING.ARCH. V. STAŠEK	ING.ARCH. V. STAŠEK		
KRAJ: PLZEŇSKÝ		OBEC: TOJICE		FORMÁT	3 A4
INVESTOR: OBEC TOJICE, Tojice 4, 335 01 Nepomuk				DATUM	05/2013
AKCE : ÚZEMNÍ PLÁN TOJICE				STUPEŇ	-
OBSAH : SITUACE ŠIRŠÍCH VZTAHŮ – návrh				ČÍS. ZAKÁZKY	12 058
				MĚŘÍTKO	1 : 50000
				ČÍSLO VÝKRESU	6.