

VÝŠKOVÝ SYSTÉM BPV
SOURADNICOVÝ SYSTÉM JTSK

VED. PROJEKTANT	ZODP. PROJEKTANT	VYPRACOVAL	KRESLIL
ING. TOMÁŠ MACÁN	KAREL MACÁN	ING. TOMÁŠ MACÁN	ING. TOMÁŠ MACÁN
KRAJ	PLZEŇSKÝ	KAT. ÚZEMÍ	NEPOMUK
OBJEDNATEL	MĚSTO NEPOMUK, NÁM. AUGUSTINA NĚMEČE 63, 335 01 NEPOMUK		
AKCE			
NEPOMUK - OBYTNÁ ZÓNA ZA ELEKTRÁRNOU			
OBSAH			
SITUACE			
FORMÁT	A4		
DATUM	VII/13		
ÚČEL	PDPS		
ČÍS. ZAKÁZKY	3611		
MĚŘÍTKO	1:500		
ČÍS. PŘÍLOHY	ČÍS. KOPIE		

LEGENDA INŽENÝRSKÉ SÍTĚ STÁVAJÍCÍ


- VZDUŠNÉ VEDENÍ NN
- SŽEŤOVACÍ KABELY /MK
- KABELY NN
- PNV/STL
- KANALIZACE
- KABELY VO
- VODOVOD

LEGENDA - POVRCHY

- VOZOVKA - ASFALTOVÝ BETON ACO TH+
- VEGETAČNÍ ÚPRAVA
- CHODNÍKOVÝ PŘELEZD - BETONOVÉ TVAROVKY 80 MM, ŠEDÁ
- CHODNÍK - BETONOVÉ TVAROVKY 60 MM, ŠEDÁ
- RIGOL Z DLAŽEBNÍ KOSTKY
- VAROVNÁ A SIGNÁLNÍ PÁSY - TVAROVKY S RELIEFNÍM POVRCHEM - BAREVNÁ
- KORIDOR PRO PĚŠÍ - KRYT Z DRCENÉHO KÁMENIVA
- PŘEVÝŠENÍ OBRUBNÍKU 20 MM
- PŘEVÝŠENÍ OBRUBNÍKU 40 MM

LEGENDA INŽENÝRSKÉ SÍTĚ NAVRŽENÉ

- PODÉLNÁ DRENÁŽ
- ULIČNÍ VPUSŤ NAVRŽENÁ M8/2 500/300
- ULIČNÍ VPUSŤ NAVRŽENÁ S 60CM NÁVYŠKEM
- PŘÍPOJKY ULIČNÍCH VPUSŤÍ

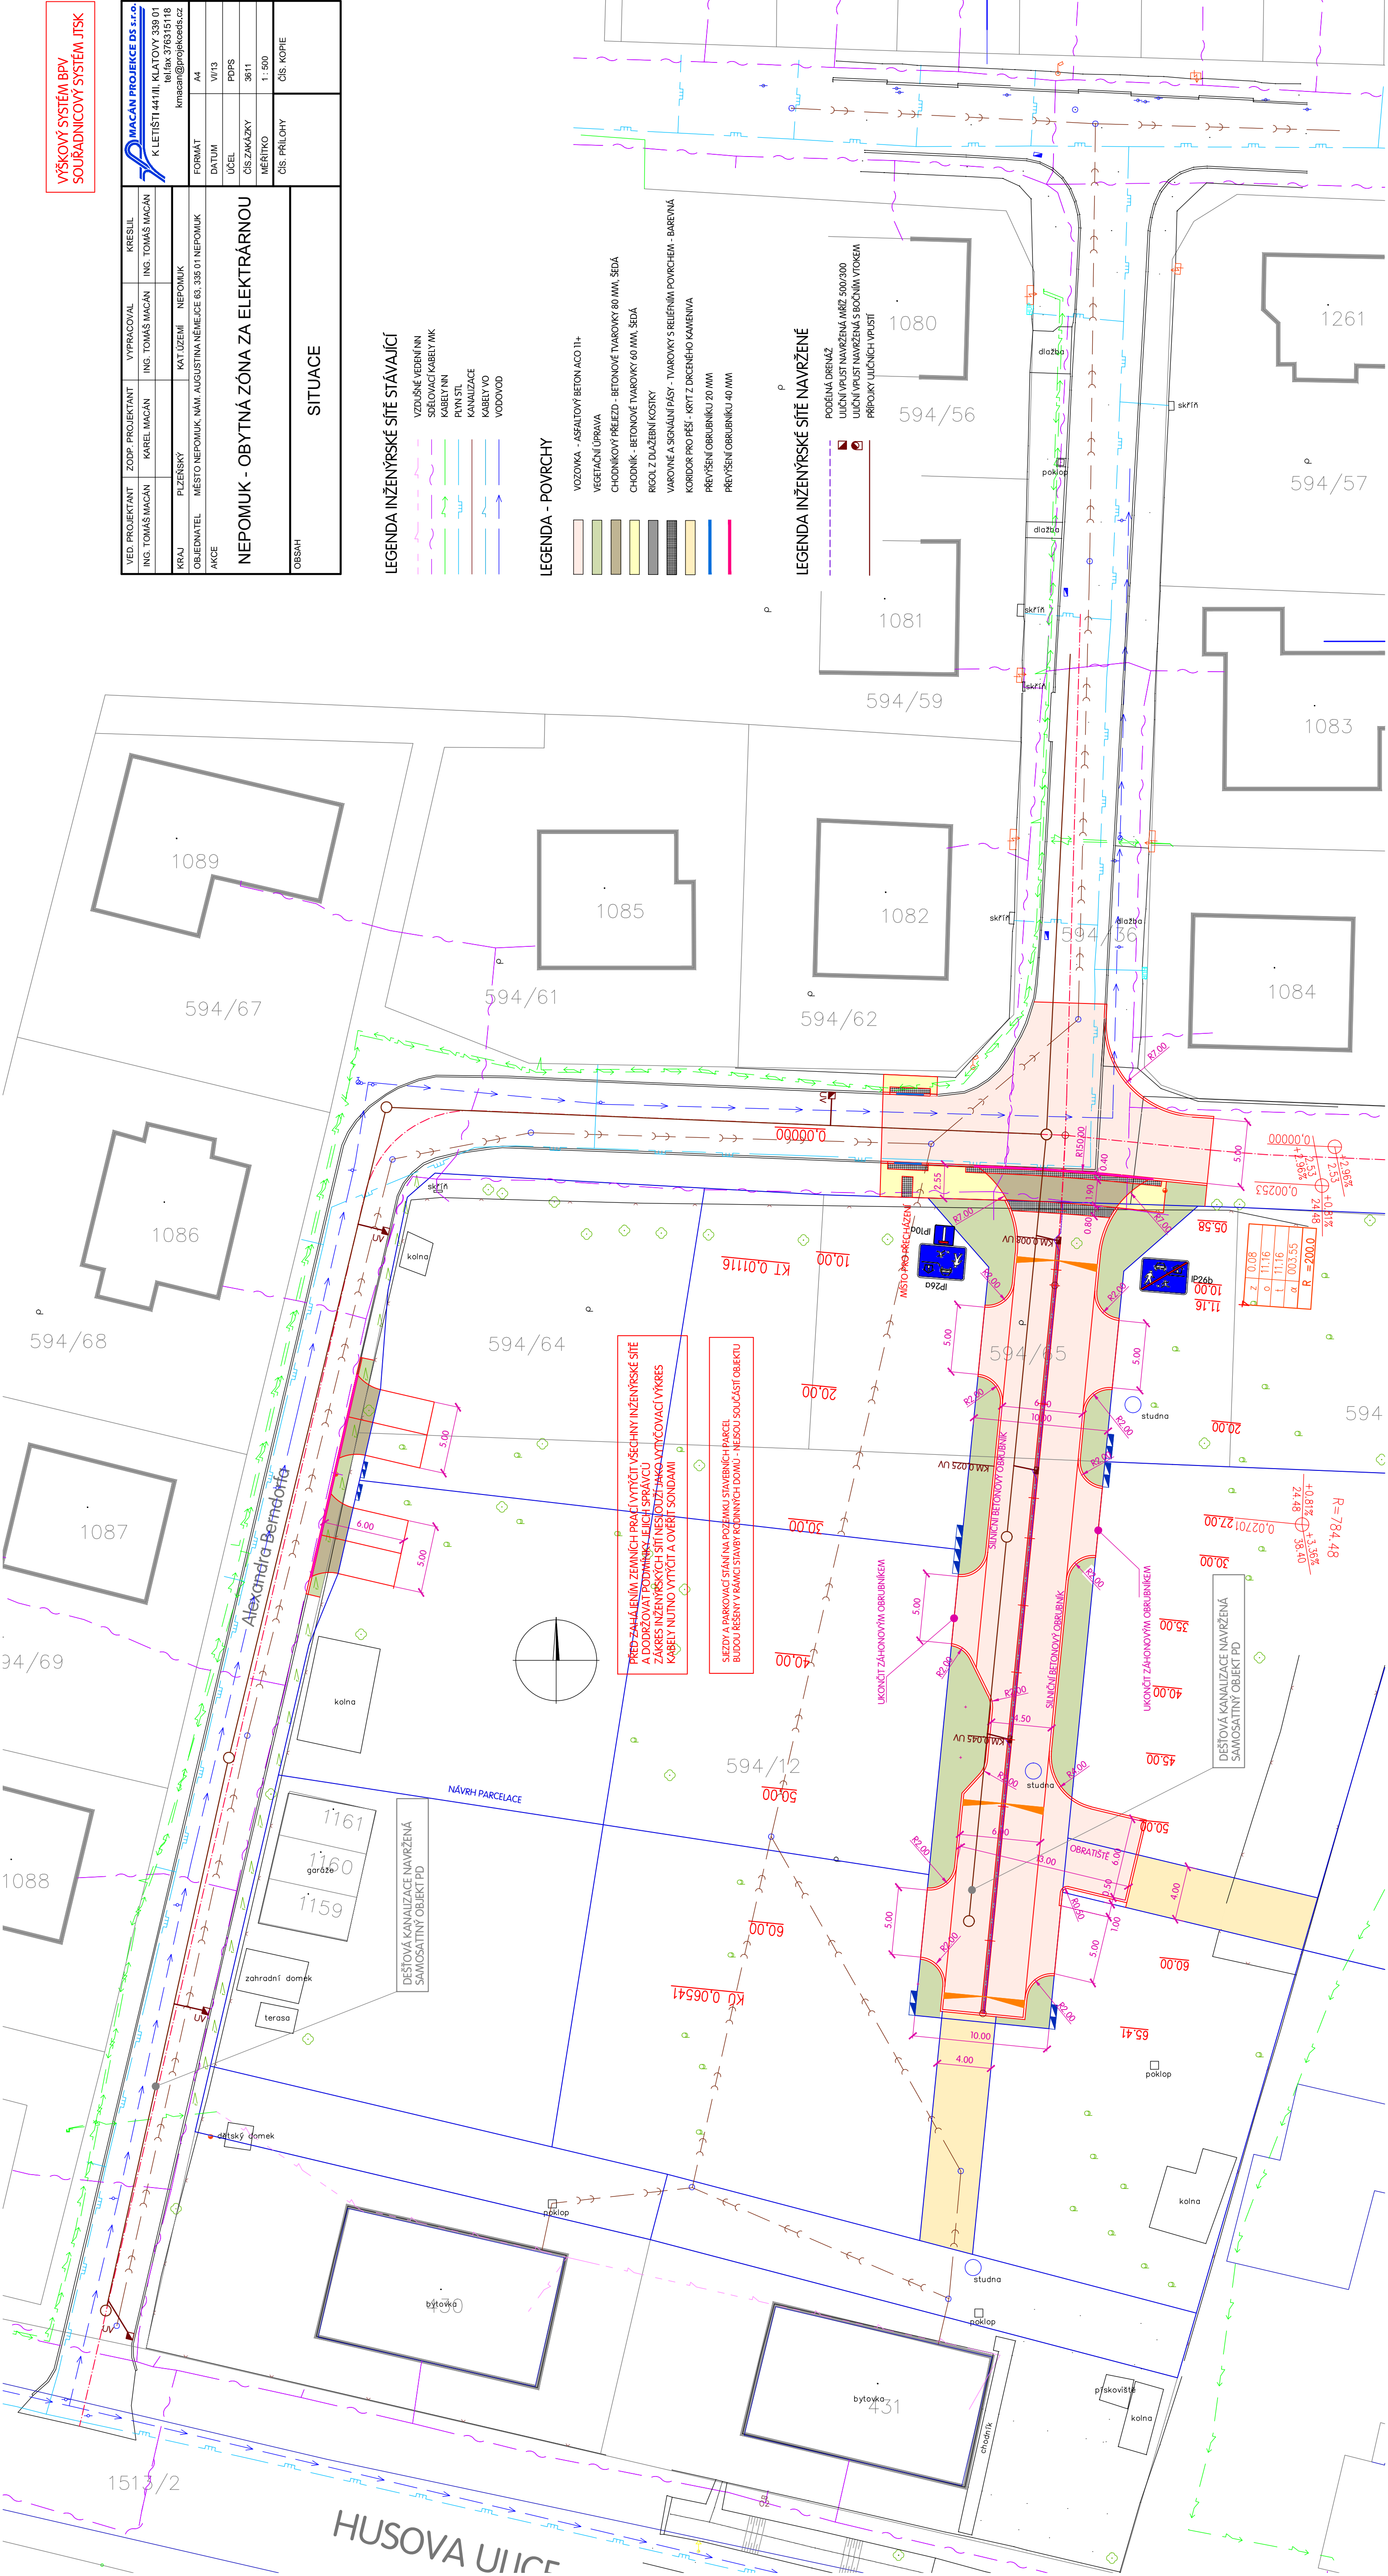

HUSOVA ULICE