



# KOZLOVICE • územní plán • 1:5000

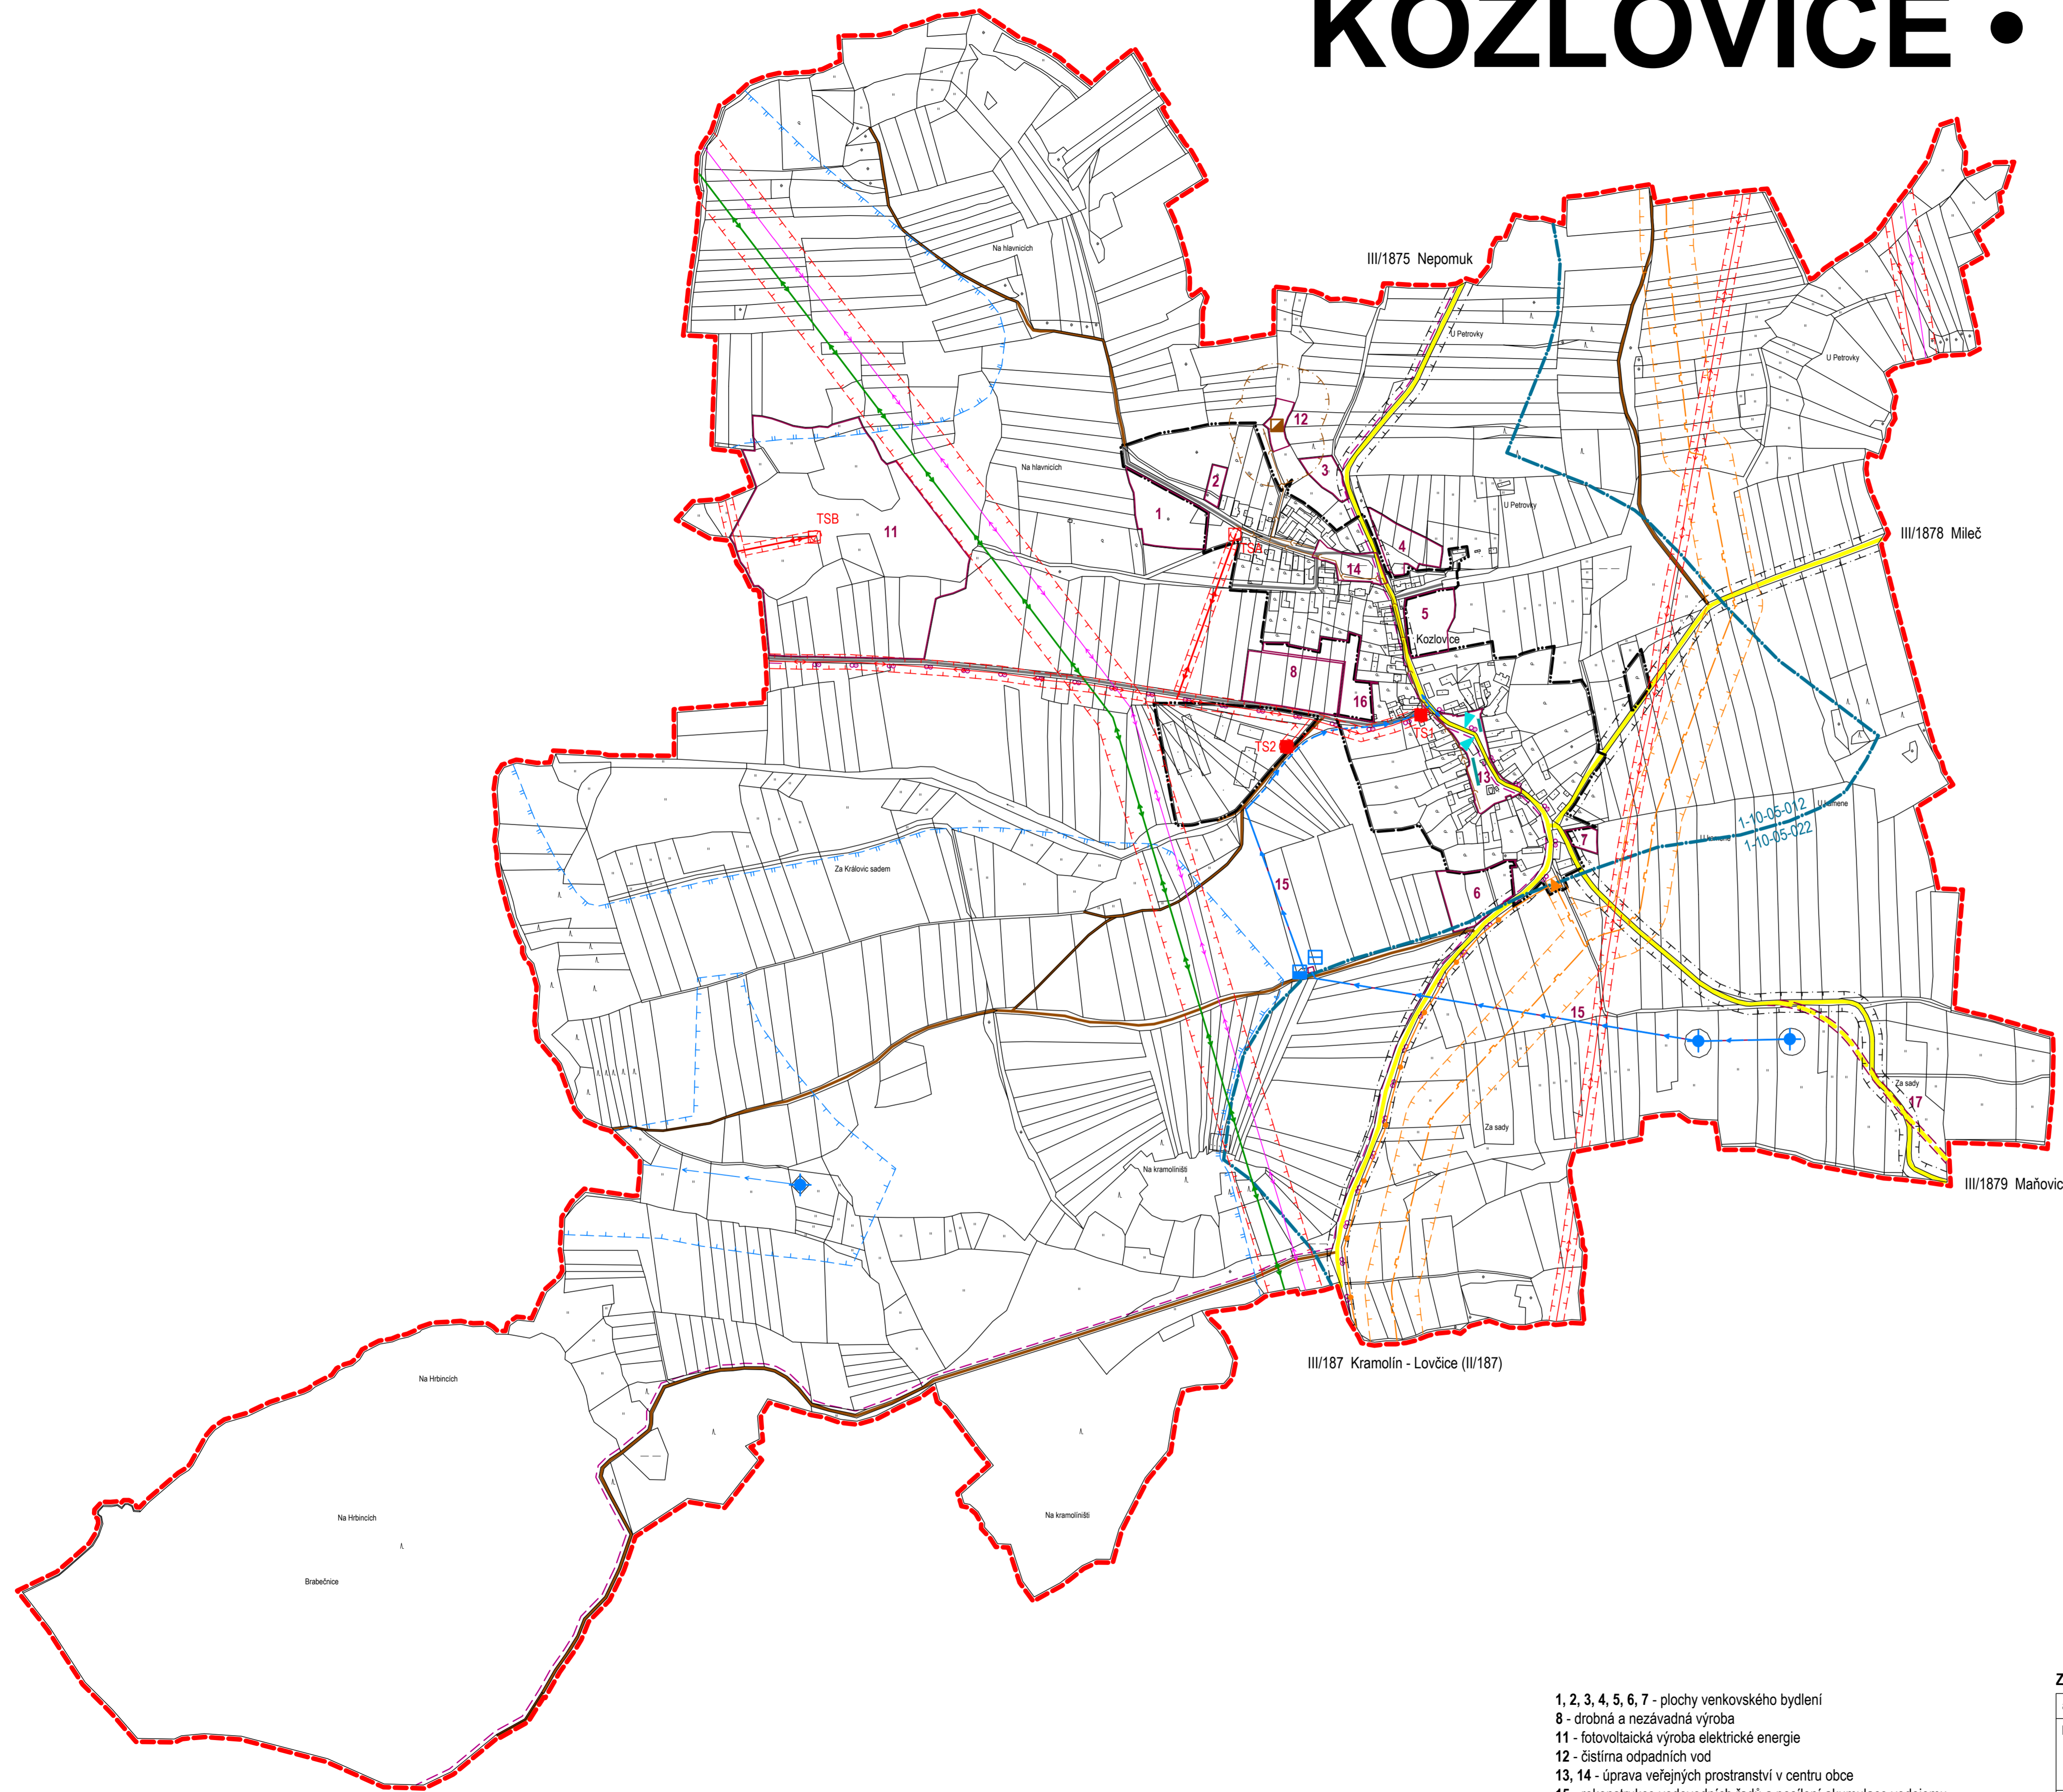

stabilizované plochy	plochy změn	plochy rezerv	
			hranice řešeného území - k.ú. Kozlovice
			hranice zastavěného území - k 1.3.2009
			silnice III.třídy
			vybrané místní komunikace
			vybrané účelové komunikace (polní a lesní cesty)
			cyklotrasa 2041
			turistická značená trasa
			parkoviště
			ochranné pásmo komunikací (15m)
			zastávka autobusu

**NÁVRH DOPRAVNÍCH ÚPRAV**  
 - doplnění chodníku v zastavěném území obce podél III/1875  
 - úprava křižovatky III/1875, III/1878 a III/1879  
 - územní rezerva pro narovnání silnice III/1879 (respektovat ochranu vodních zdrojů)

			vodní zdroje
			vodojem
			hlavní vodovodní řady - rekonstrukce
			- nové
			hlavní kanalizační řad
			ČOV
			rozvodi
			vedení VN 400kV
			vedení VN 110kV
			vedení VN 22kV
			transformační stanice 22/0,4kV
			VTL plynovod
			STL plynovod - nadřazená soustava
			regulační stanice VTL/STL
			ochranné pásmo vodního zdroje 1°, 2°
			ochranné pásmo ČOV
			ochranné pásmo vedení VN a transformační stanice
			bezpečnostní pásmo VTL plynovodu

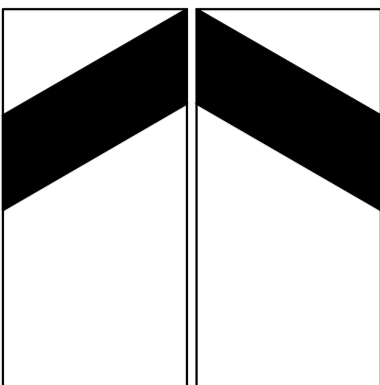

- 1, 2, 3, 4, 5, 6, 7 - plochy venkovského bydlení
- 8 - drobná a nezávadná výroba
- 11 - fotovoltaická výroba elektrické energie
- 12 - čistírna odpadních vod
- 13, 14 - úprava veřejných prostranství v centru obce
- 15 - rekonstrukce vodovodních řadů a posílení akumulace vodojemu
- 16 - ochranná zeleň
- 17 - územní rezerva (narovnání silnice III/1879)

**ZÁZNAM O ÚČINNOSTI**

a) označení správního orgánu, který územní plán vydal:	Zastupitelstvo Obce Kozlovice
b) údaje o vydání: číslo jednací: datum vydání datum nabytí účinnosti	
c) údaje o oprávněné úřední osobě pořizovatele: jméno a příjmení funkce podpis a otisk úředního razítka	MÚ Nepomuk, odbor OVŽP

digitální zpracování: Ing. Tomáš Křivanec, Waltrova 938/13, Plzeň

zpracoval: <b>Ing. arch. Petr Tauš</b> autorizovaný architekt ČKA 01041			
zpracoval: <b>Ing. arch. Petr Tauš</b>	formát	1000/600	
pořizovatel: <b>MÚ Nepomuk, odbor výstavby a ŽP</b>	datum	10/2010	
I. návrh územního plánu	měřítko	1 : 5 000	
<b>b • hlavní výkres - b2 • dopravní a technická infrastruktura</b>			