


ZÁZNAM O ÚČINNOSTI

SPRÁVNÍ ORGÁN VYDÁVÁJÍCÍ ÚPD	
ZASTUPITELSTVO OBCE TOJICE	
POŘIZOVATEL	
MĚSTSKÝ ÚŘAD NEPOMUK Oddělení výstavby a životního prostředí oprávněná úřední osoba pořizovatele Ing. JIRÍ LEVÝ funkce – vedoucí oddělení výstavby a životního prostředí	
DATUM NABÝTÍ ÚČINNOSTI:	

LEGENDA:

STAV	NÁVRH	STAV	NÁVRH

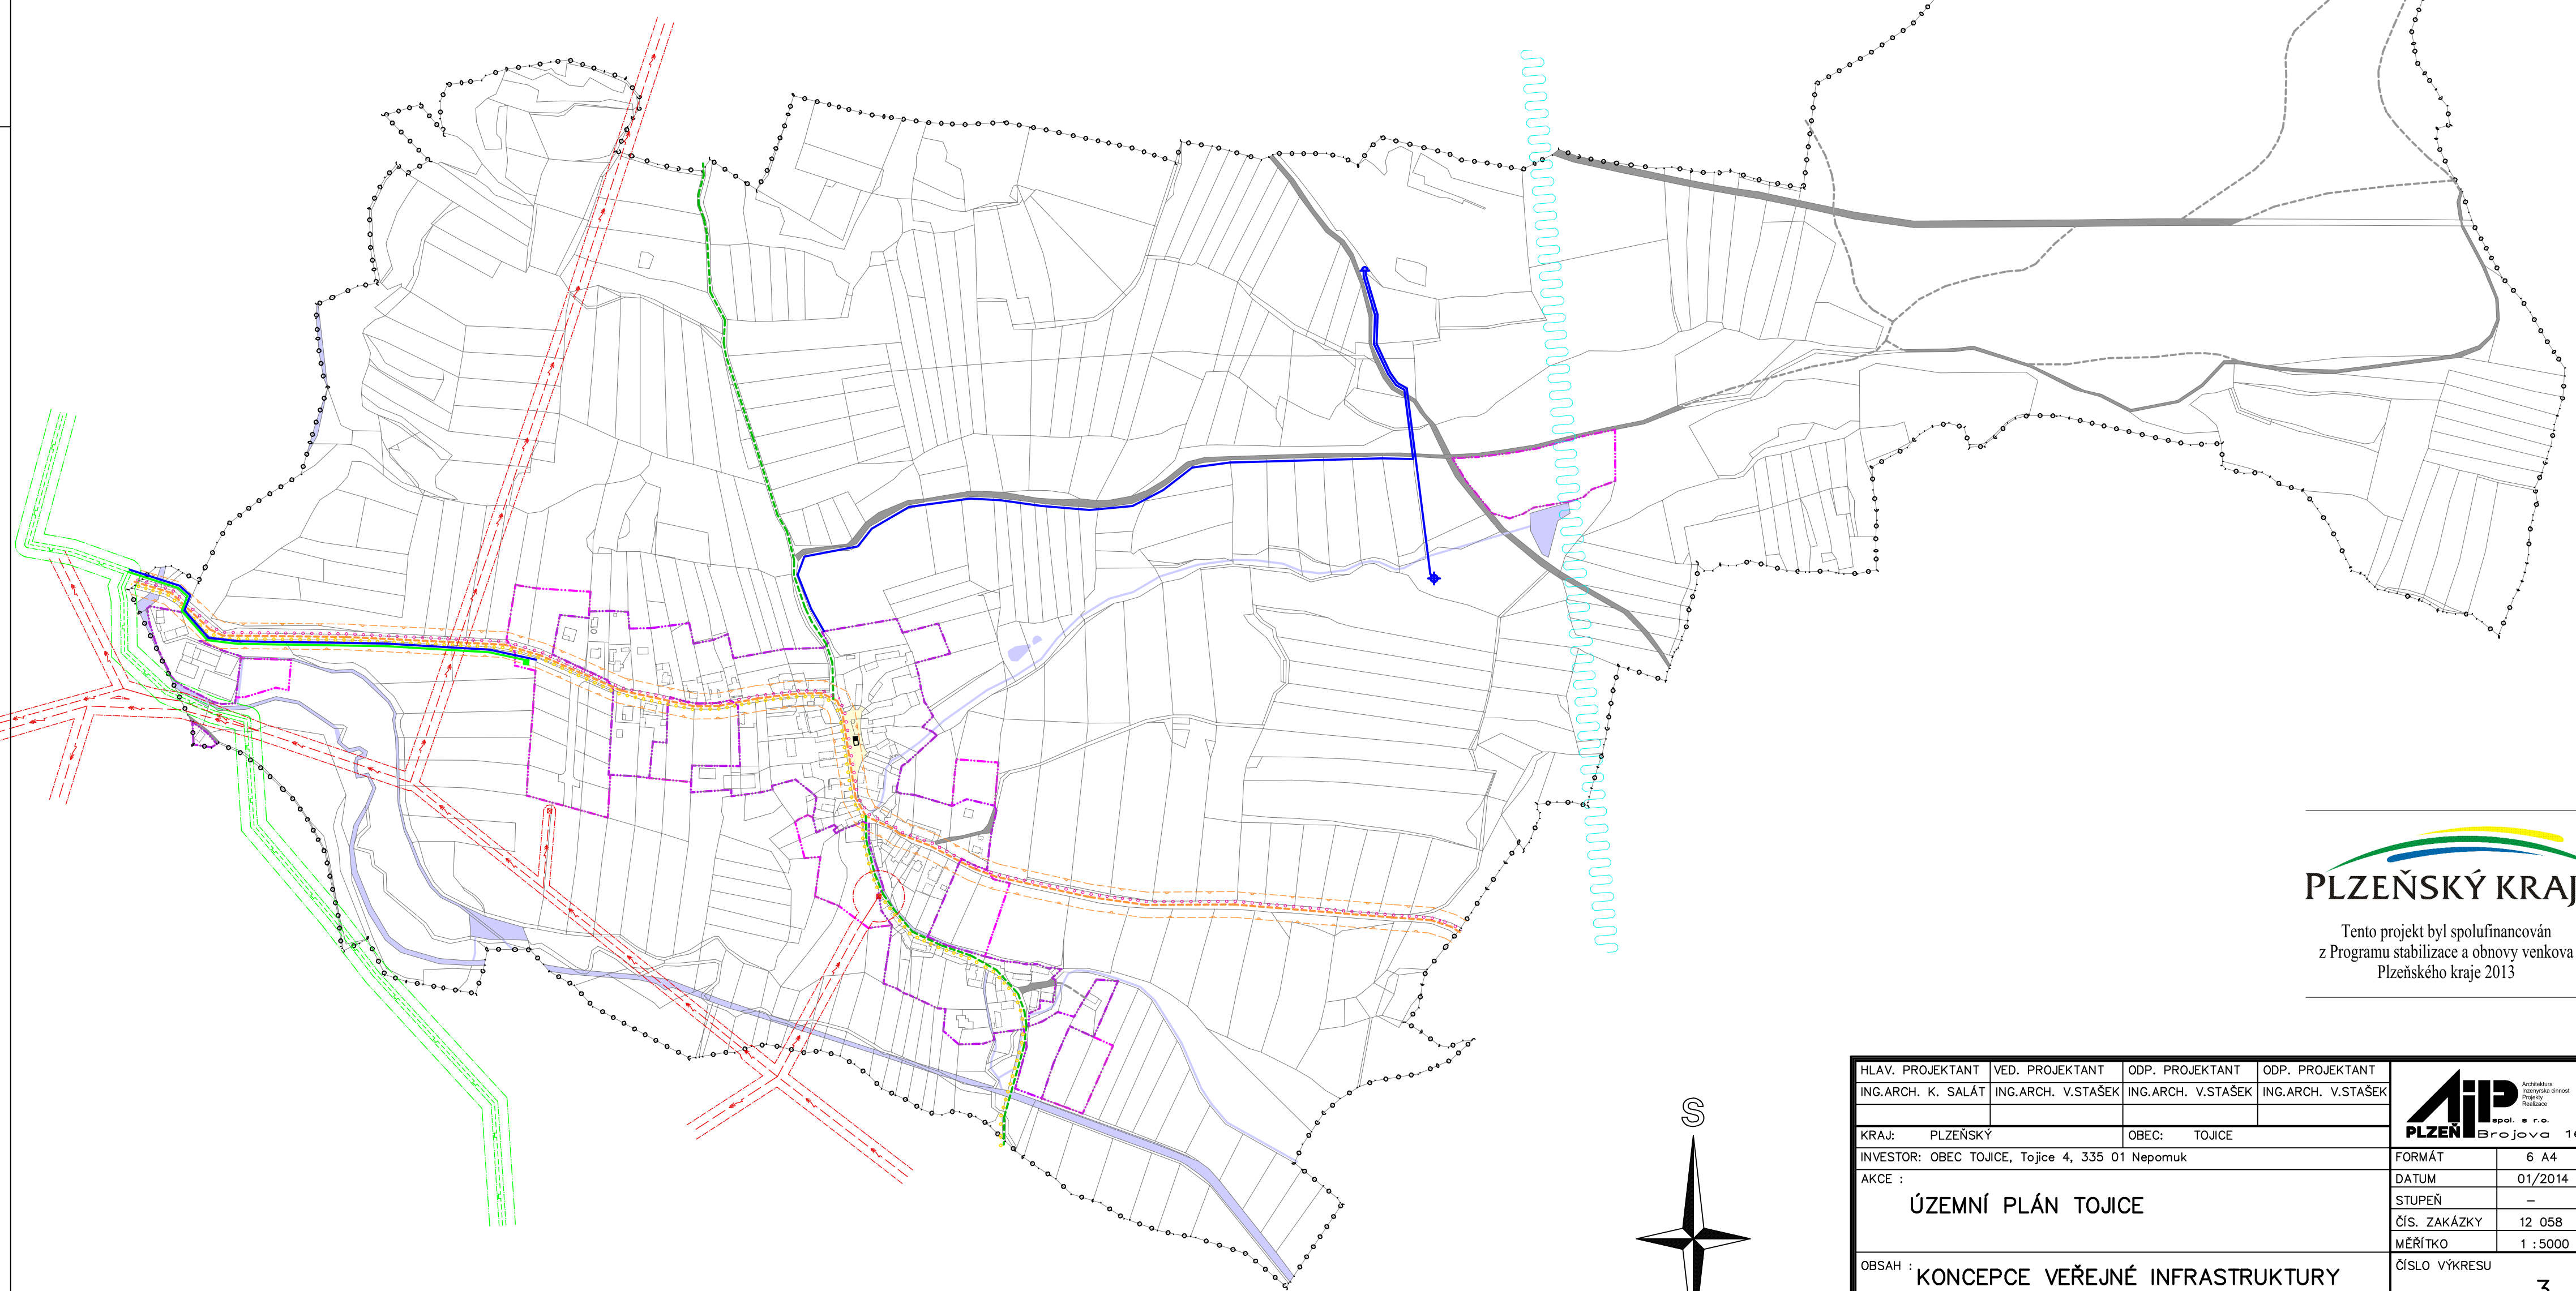

Tento projekt byl spolufinancován
z Programu stabilizace a obnovy venkova
Plzeňského kraje 2013

HLAV. PROJEKTANT ING.ARCH. K. SALÁT	VED. PROJEKTANT ING.ARCH. V.STAŠEK	ODP. PROJEKTANT ING.ARCH. V.STAŠEK	ODP. PROJEKTANT ING.ARCH. V.STAŠEK	
KRAJ: PLZEŇSKÝ	OBEC: TOJICE			
INVESTOR: OBEC TOJICE, Tojice 4, 335 01 Nepomuk				FORMÁT: 6 A4
AKCE: ÚZEMNÍ PLÁN TOJICE				DATUM: 01/2014
				STUPEŇ: -
				ČÍS. ZAKÁZKY: 12 058
				MĚŘÍTKO: 1 : 5000
OBSAH: KONCEPCE VEŘEJNÉ INFRASTRUKTURY				ČÍSLO VÝKRESU: 3.

