

KOORDINAČNÍ VÝKRES M 1:5000

ÚZEMNÍ PLÁN TOJICE

LEGENDA:

STAV	NÁVRH	ZÁKLADNÍ ČLENĚNÍ ÚZEMÍ
		HRANICE KATASTRÁLNÍHO ÚZEMÍ
		ZASTAVĚNÉ ÚZEMÍ OBCE
		ZASTAVITELNÉ ÚZEMÍ OBCE
URBANISTICKÁ KONCEPCE		
		PLOCHY SMÍŠENÉ OBYTNÉ
		PLOCHY OBČANSKÉ VYBAVENOSTI
		PLOCHY VEŘEJNÝCH PROSTRANSTVÍ
		PLOCHY VÝROBY A SKLADOVÁNÍ
		PLOCHY VÝROBY A SKLADOVÁNÍ – ZEMĚĚLSKÉ
		PLOCHY REKREACE
		PLOCHY DOPRAVNÍ INFRASTRUKTURY – SILNIČNÍ DOPRAVA
		PLOCHY TECHNICKÉ INFRASTRUKTURY
		PLOCHY ZEMĚĚLSKÉ
		PLOCHY LESNÍ
		PLOCHY VODNÍ
		PLOCHY SMÍŠENÉ NEZASTAVĚNÉHO ÚZEMÍ – KRAJINNÁ ZELEŇ
		PLOCHY SPECIFICKÉ – REKREAČNÍ A HOSPODÁŘSKÉ TĚCTEVÍ
		PLOCHY SMÍŠENÉ NEZASTAVĚNÉHO ÚZEMÍ – ÚČELOVÉ KOMUNIKACE

LEGENDA:


STAV	NÁVRH	KONCEPCE DOPRAVNÍ INFRASTRUKTURY
		DOPRAVNÍ INFRASTRUKTURA – SILNICE III.TŘÍDY
		DOPRAVNÍ INFRASTRUKTURA – MÍSTNÍ KOMUNIKACE
		DOPRAVNÍ INFRASTRUKTURA – ÚČELOVÉ KOMUNIKACE
		CYKLISTICKÉ TRASY ZNAČENÉ
		TURISTICKÉ TRASY ZNAČENÉ
		AUTOBUSOVÁ ZASTÁVKA
KONCEPCE TECHNICKÉ INFRASTRUKTURY		
		VZDUŠNÉ EL. VEDENÍ VN
		TRAFOSTANICE
		VTL PLYNOVOD
		REGULAČNÍ STANICE PLYNU
		VODOVOD
		VODOVODNÍ VRT
		VODOJEM S ÚPRAVOU VODY
ÚZEMNÍ SYSTÉM EKOLOGICKÉ STABILITY		
		ÚSES – LOKÁLNÍ BIOCENTRUM – FUNKČNÍ
		ÚSES – LOKÁLNÍ BIOKORIDOR – FUNKČNÍ
		ÚSES – LOKÁLNÍ BIOKORIDOR – NEFUNKČNÍ
		ÚSES – REGIONÁLNÍ BIOKORIDOR – FUNKČNÍ
		ÚSES – INTERAKČNÍ PRVEK
		ÚSES – VÝZNAMNÝ KRAJINNÝ PRVEK

LEGENDA:

STAV	NÁVRH	LIMITY VYUŽITÍ ÚZEMÍ
		OCHRANNÉ PÁSMO SILNICE III.TŘÍDY
		OCHRANNÉ PÁSMO LESA (50 m)
		OCHRANNÉ PÁSMO VZDUŠNÉHO EL. VEDENÍ VN
		OCHRANNÉ PÁSMO VTL PLYNOVODU
		BEZPEČNOSTNÍ PÁSMO VTL PLYNOVODU
		VZDUŠNÁ RADIORELÉOVÁ TRASA
		ARCHEOLOGICKÉ NALEZIŠTĚ
		HRANICE PŘÍRODNÍHO PARKU
		DOMINANTNÍ KRAJINNÁ VEDUTA
		HRANICE AKTIVNÍ ZÓNY ZÁPLAV
		HRANICE ZÁPLAVOVÉHO ÚZEMÍ Q100

ZÁZNAM O ÚČINNOSTI

SPRÁVNÍ ORGÁN VYDÁVÁJÍCÍ ÚPD	
ZASTUPITELSTVO OBCE TOJICE	
POŘIZOVATEL	
MĚSTSKÝ ÚŘAD NEPOMUK Odd. výstavby a životního prostředí Ing. JIŘÍ LEVÝ funkce – vedoucí odboru výstavby a životního prostředí	
DATUM NABYTÍ ÚČINNOSTI:	

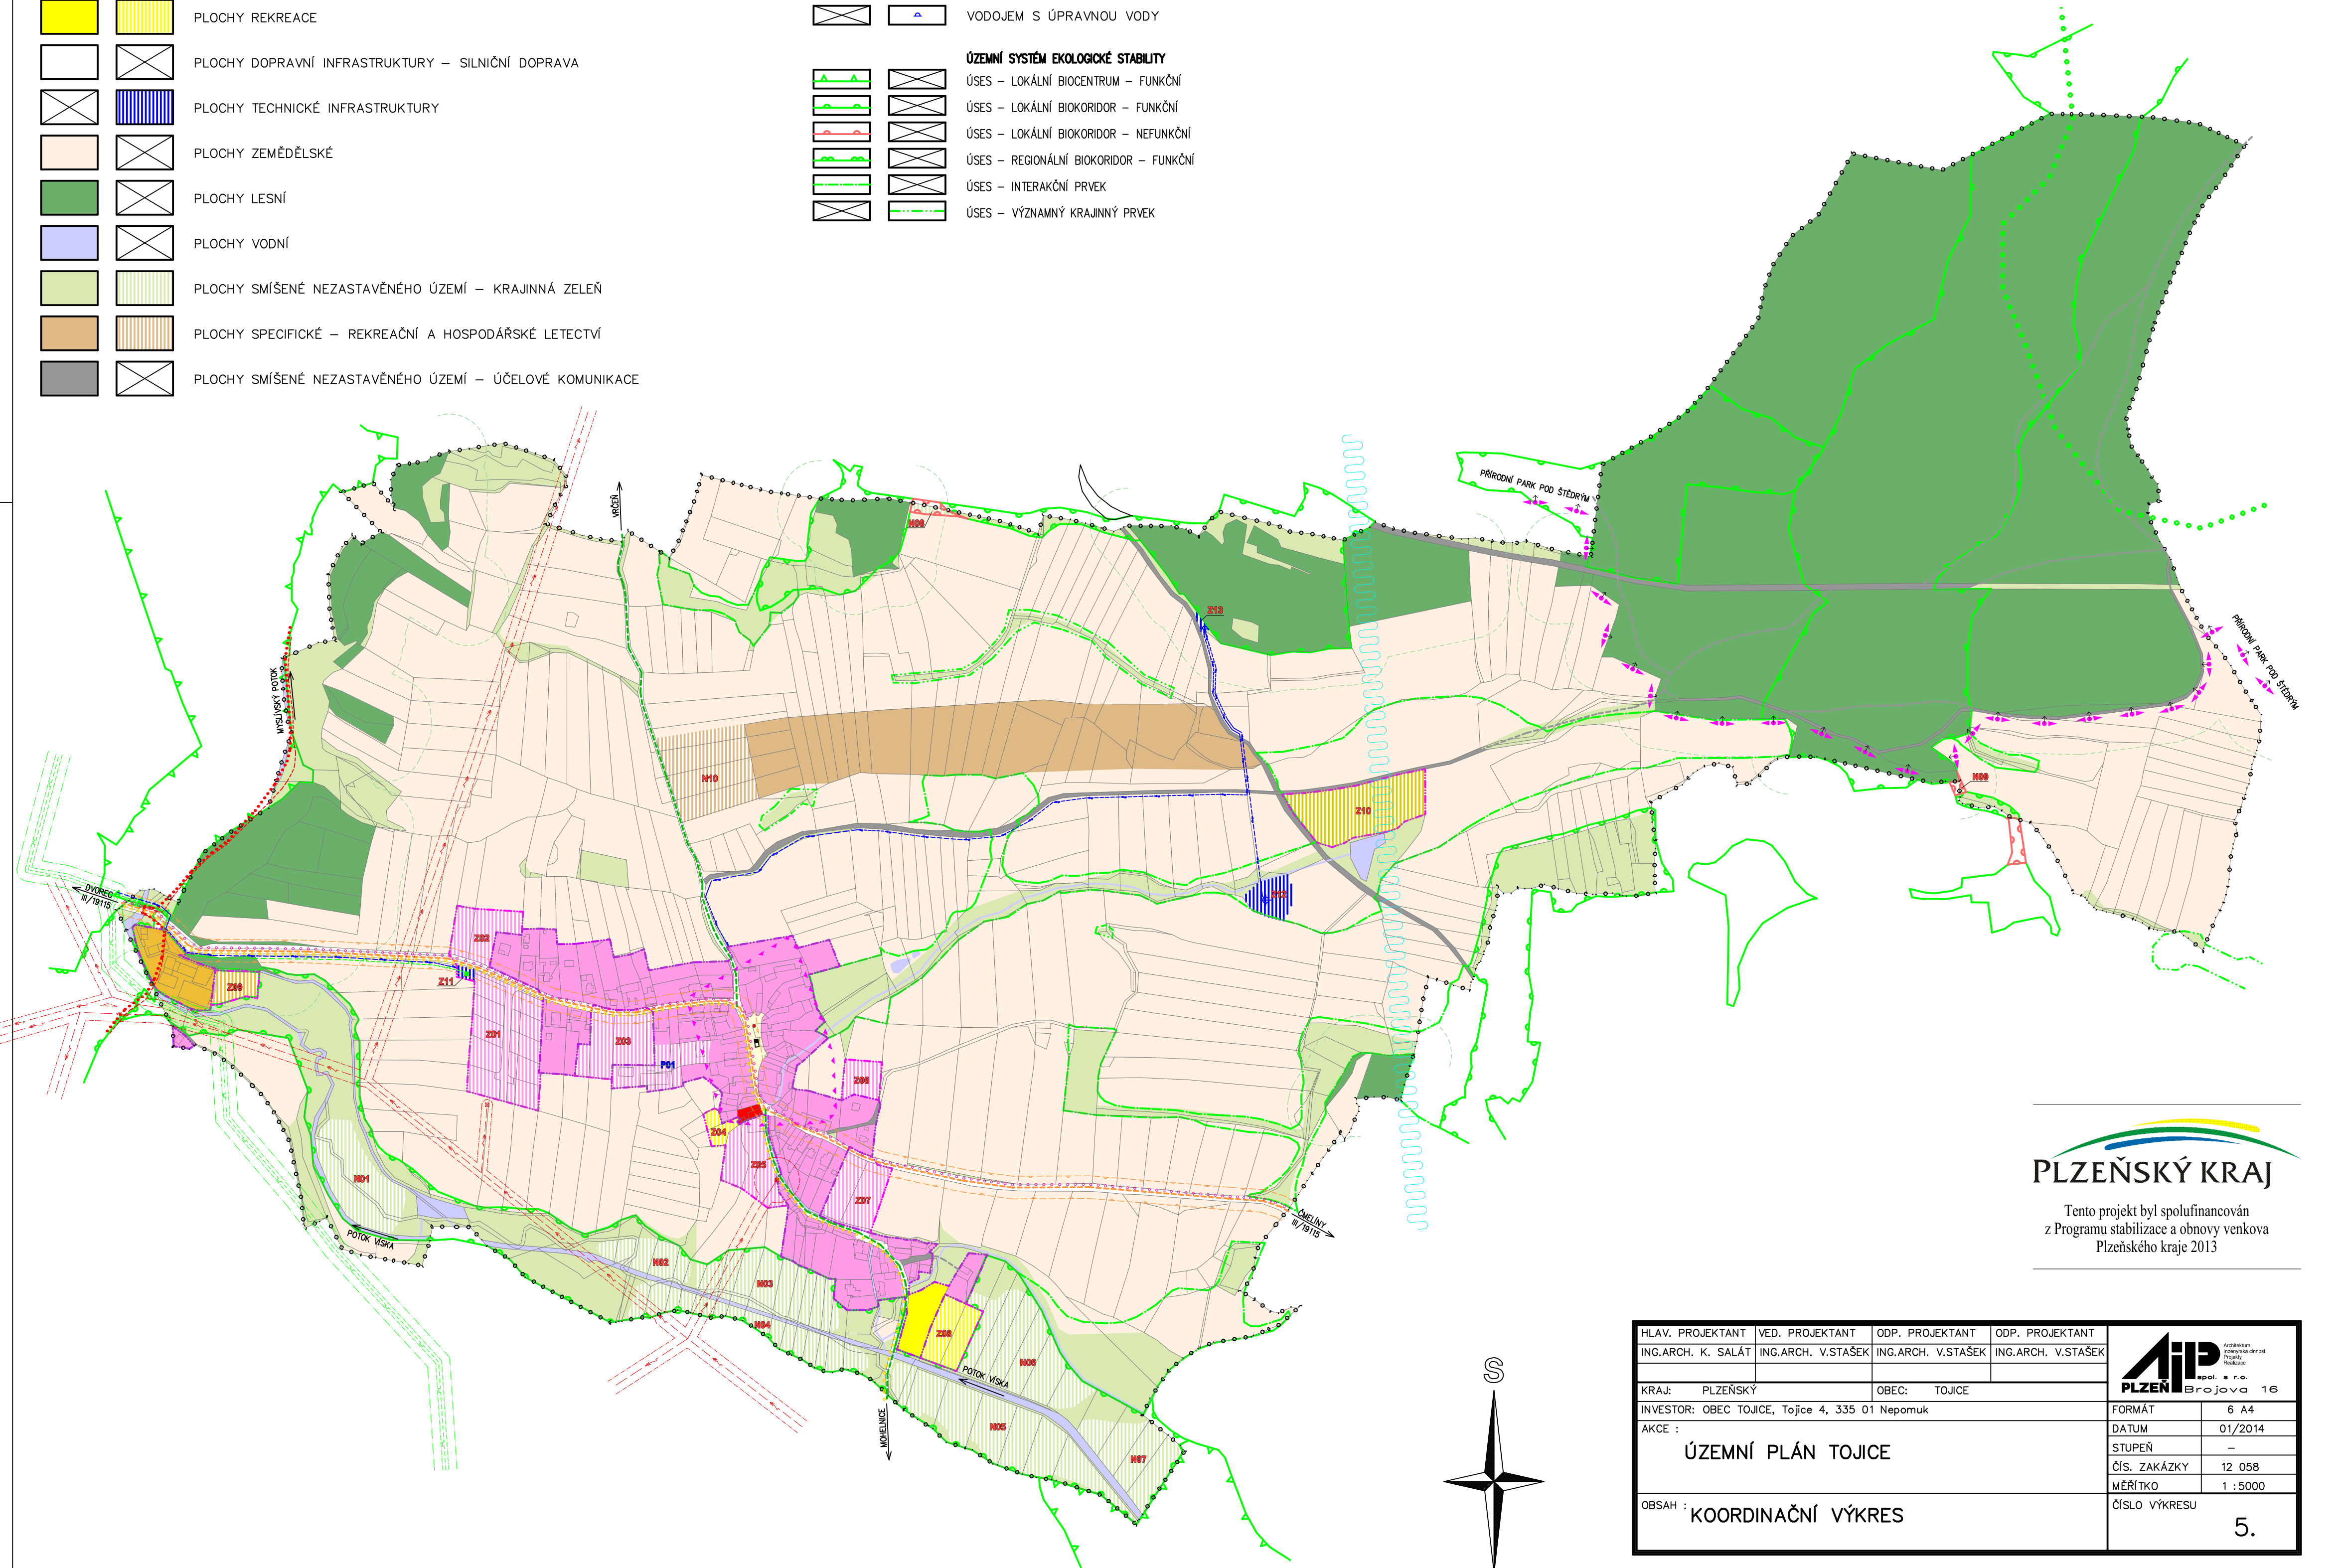

PLZEŇSKÝ KRAJ
Tento projekt byl spolufinancován
z Programu stabilizace a obnovy venkova
Plzeňského kraje 2013

HLAV. PROJEKTANT ING.ARCH. K. SALÁT	VED. PROJEKTANT ING.ARCH. V.STAŠEK	ODP. PROJEKTANT ING.ARCH. V.STAŠEK	ODP. PROJEKTANT ING.ARCH. V.STAŠEK	 AIP spol. s r.o. Brojova 16
KRAJ: PLZEŇSKÝ	OBEC: TOJICE	INVESTOR: OBEC TOJICE, Tojice 4, 335 01 Nepomuk		
AKCE : ÚZEMNÍ PLÁN TOJICE				FORMÁT: 6 A4
OBSAH : KOORDINAČNÍ VÝKRES				DATUM: 01/2014
				STUPEŇ: -
				ČÍS. ZAKÁZKY: 12 058
				MĚŘÍTKO: 1 : 5000
				ČÍSLO VÝKRESU: 5.

