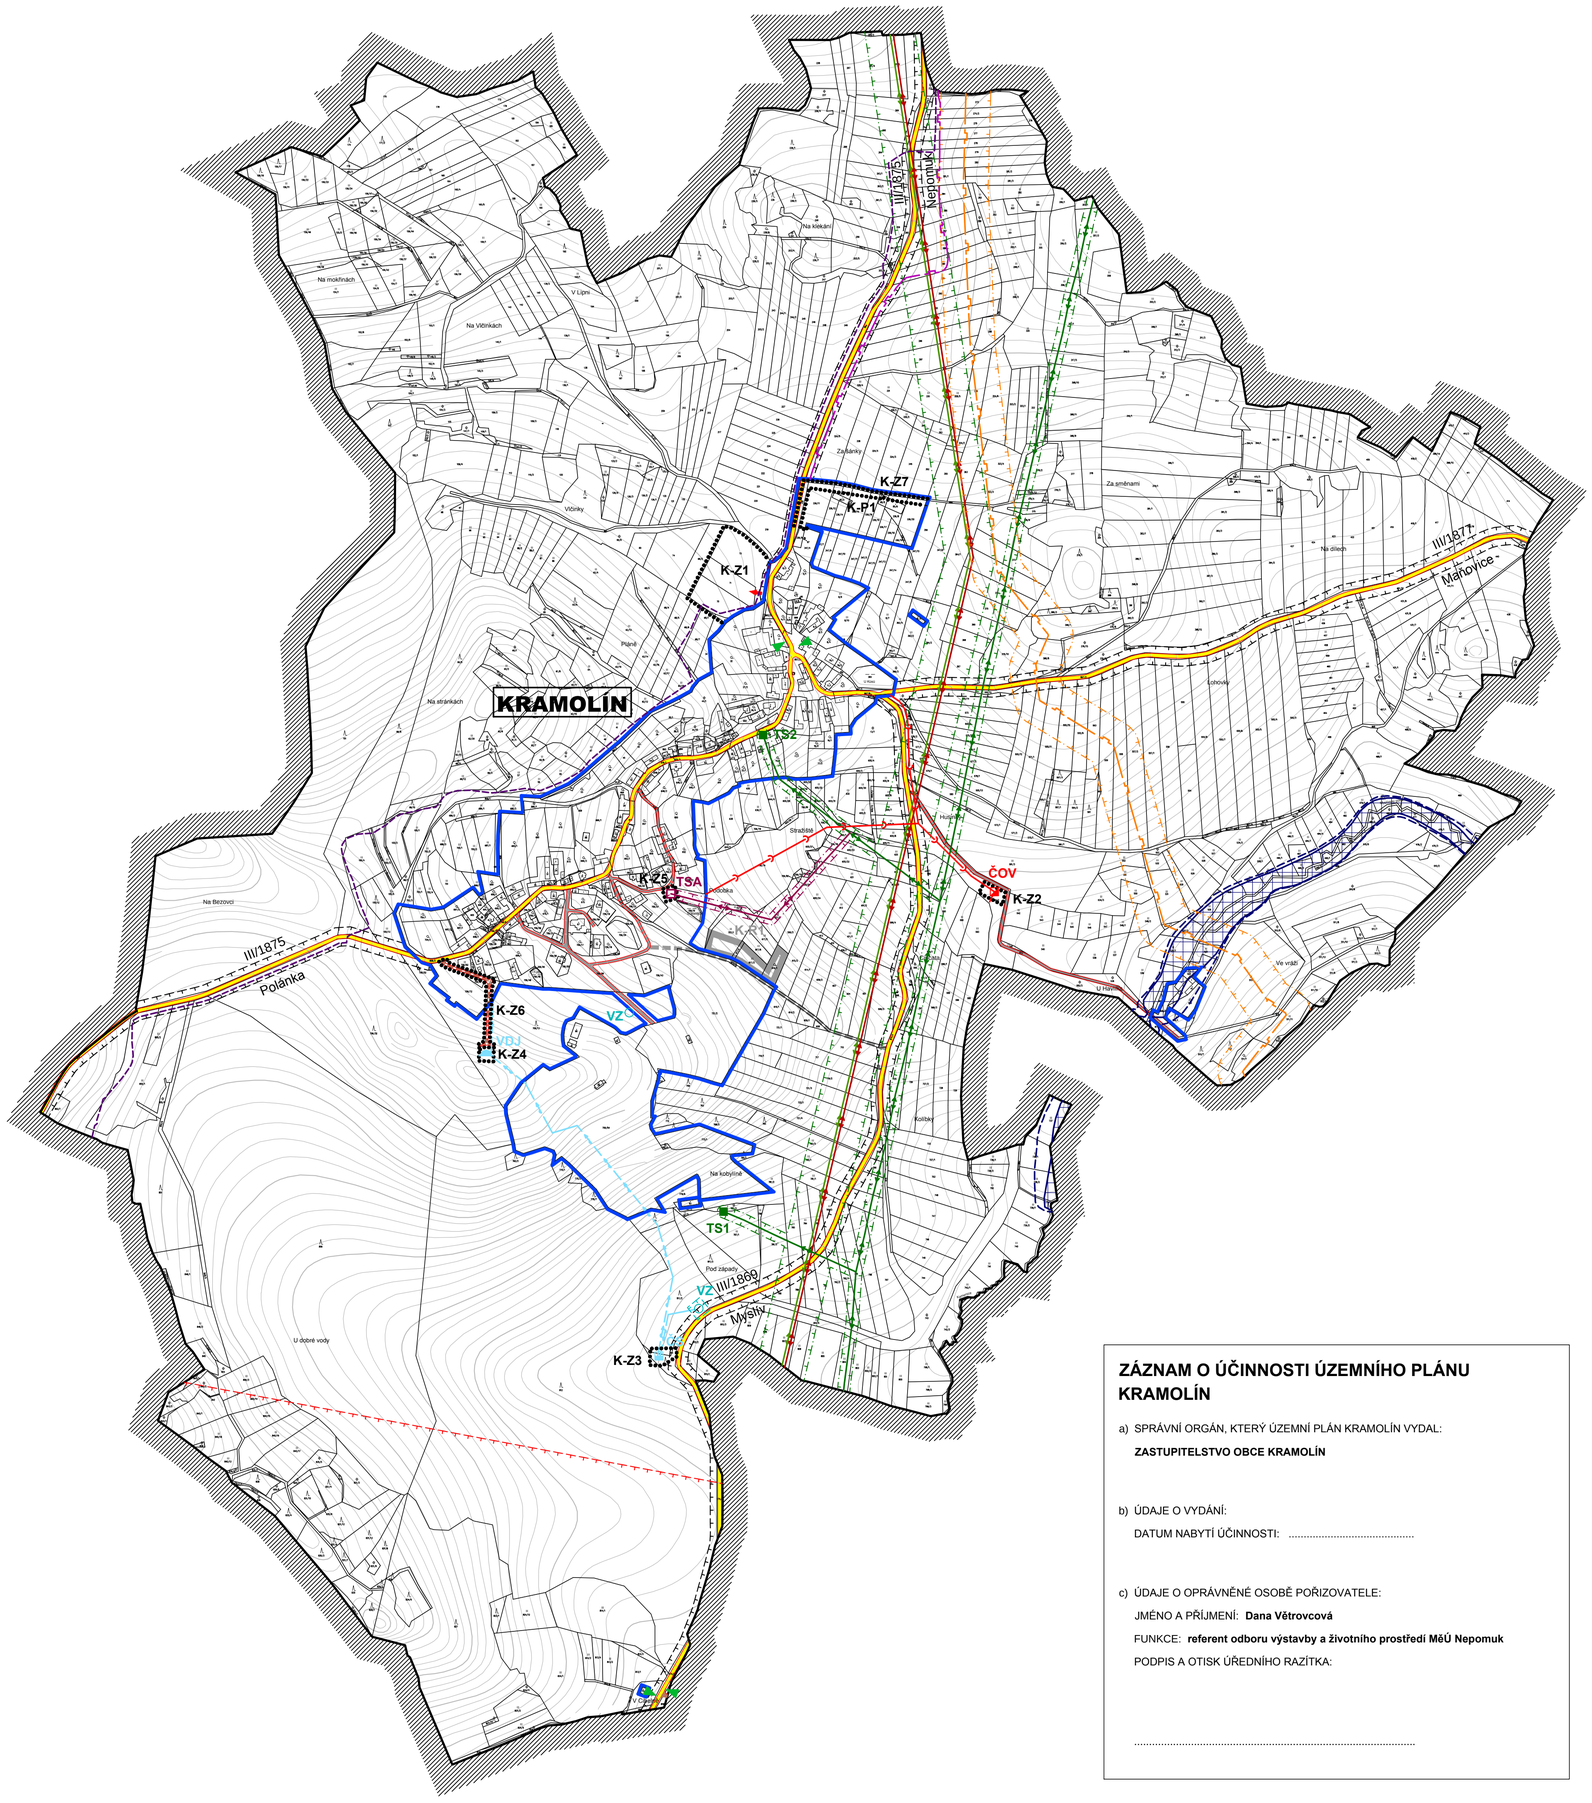

ZÁZNAM O ÚČINNOSTI ÚZEMNÍHO PLÁNU KRAMOLÍN

a) SPRÁVNÍ ORGÁN, KTERÝ ÚZEMNÍ PLÁN KRAMOLÍN VYDAL:

ZASTUPITELSTVO OBCE KRAMOLÍN

b) ÚDAJE O VYDÁNÍ:

DATUM NABYTÍ ÚČINNOSTI: .....

c) ÚDAJE O OPRÁVNĚNÉ OSOBĚ POŘIZOVATELE:

JMÉNO A PŘÍJMENÍ: **Dana Větrovcová**

FUNKCE: **referent odboru výstavby a životního prostředí MěÚ Nepomuk**

PODPIS A OTISK ÚŘEDNÍHO RAZÍTKA:

.....

OBEC
K R A M O L Í N
KRAJ PLZEŇSKÝ
OKRES PLZEŇ-JIH

I.
ÚZEMNÍ PLÁN KRAMOLÍN
NÁVRH

Ⓑ GRAFICKÁ ČÁST

DOPRAVNÍ INFRASTRUKTURA
TECHNICKÁ INFRASTRUKTURA
1 : 5 000

LEGENDA:

STAV / NÁVRH / REZERVA

- SILNICE III. TŘÍDY
- MÍSTNÍ KOMUNIKACE - C
- ÚČELOVÉ KOMUNIKACE
- ZASTÁVKA HROMADNÉ DOPRAVY OSOB
- OCHRANNÉ PÁSMO SILNICE III. TŘ.
- OP VZLETOVÉHO A PŘIBLIŽOVACÍHO PROSTORU LE
- MÍSTO MOŽNÉHO PŘIPOJENÍ LOKALIT NA KOMUNIK.
- KANALIZACE SPLAŠKOVÁ / JEDNOTNÁ
- ZÁSOBOVÁNÍ PITNOU VODOU
- VENKOVNÍ VEDENÍ ZVN 400 kV
- VENKOVNÍ VEDENÍ VN 22kV
- SDĚLOVACÍ KABELOVÉ VEDENÍ
- PLYNOVOD VTL
- PLYNOVOD STL
- ČOV — ČISTÍRNA ODPADNÍCH VOD
- VDJ — VODOJEM
- VZ — VODNÍ ZDROJ (STUDNA, VRT)
- ČS — ČERPACÍ STANICE
- TS2 / TSA — TRANSFORMAČNÍ STANICE 22/0,4 kV
- AKTIVNÍ ZÓNA ZÁPLAVOVÉHO ÚZEMÍ
- ZÁPLAVOVÉ ÚZEMÍ STANOVENÉ Q100
- PHO ZDROJE PITNÉ VODY I. STUPNĚ
- OCHRANNÉ PÁSMO ZVN 400kV, VN 22kV
- BEZPEČNOSTNÍ PÁSMO VTL PLYNOVODU

- HRANICE ŘEŠENÉHO ÚZEMÍ
- HRANICE ZASTAVĚNÉHO ÚZEMÍ K 11/2014
- X-Z1 — ZASTAVITELNÉ PLOCHY
- X-P1 — PLOCHY PŘESTAVBY
- X-R1 — PLOCHY ÚZEMNÍCH REZERV

ZASTAVITELNÉ PLOCHY (KORIDORY) A PLOCHY ÚZEMNÍCH REZERV:

K.Ú. KRAMOLÍN U NEPOMUKA, ČÁST KRAMOLÍN:

K-Z1 (SO_V)
K-Z2 (TI)
K-Z3 (TI)
K-Z4 (TI)
K-Z5 (TI)
K-Z6 (VP)
K-Z7 (Zv)
K-P1 (VS_{OV})
K-R1 (SO_V)

PLOCHY S ROZDÍLNÝM ZPŮSOBEM VYUŽITÍ:

SO_V - PLOCHY SMÍŠENÉ OBYTNÉ (VENKOVSKÉ)
VP - PLOCHY VEŘEJNÝCH PROSTRANSTVÍ
TI - PLOCHY TECHNICKÉ INFRASTRUKTURY
VS_{OV} - PLOCHY VÝROBY A SKLADOVÁNÍ (DROBNÁ VÝROBA)
Zv - PLOCHY ZELENĚ (VEŘEJNÉ, NA VEŘEJNÉM PROSTRANSTVÍ)

OBJEDNATEL: OBEC KRAMOLÍN, KRAMOLÍN č.57, 335 01 NEPOMUK
POŘIZOVATEL MěÚ NEPOMUK, OVŽP, NÁM. AUGUSTINA NĚMEJCE č.63, 335 01 NEPOMUK
ZHOTOVITEL: ARCHITEKTONICKÉ STUDIO, Ing. arch. Jaroslava LEXOVÁ
KLATOVSKÁ TŘ. č.16, 301 00 PLZEŇ
PROJEKTANT: D PROJEKT PLZEŇ Nedvěd s.r.o., Věra PEJŘIMOVSKÁ (doprava),
Ing. LEITL (elektro), Ing. CHVÁTAL (vodovod a kanalizace)
DIGITALIZACE ÚPD: PROJEKČNÍ KANCELÁŘ, Ing. Tomáš KŘIVANEC
JIRÁSKOVO NÁMĚSTÍ 678/33, 326 00 PLZEŇ
DATUM: 03/2015