


OBEC
KRAMOLÍN
 KRAJ PLZEŇSKÝ
 OKRES PLZEŇ-JIH

I.
ÚZEMNÍ PLÁN KRAMOLÍN
 NÁVRH

(B) GRAFICKÁ ČÁST



DOPRAVNÍ INFRASTRUKTURA
TECHNICKÁ INFRASTRUKTURA
 1 : 5 000

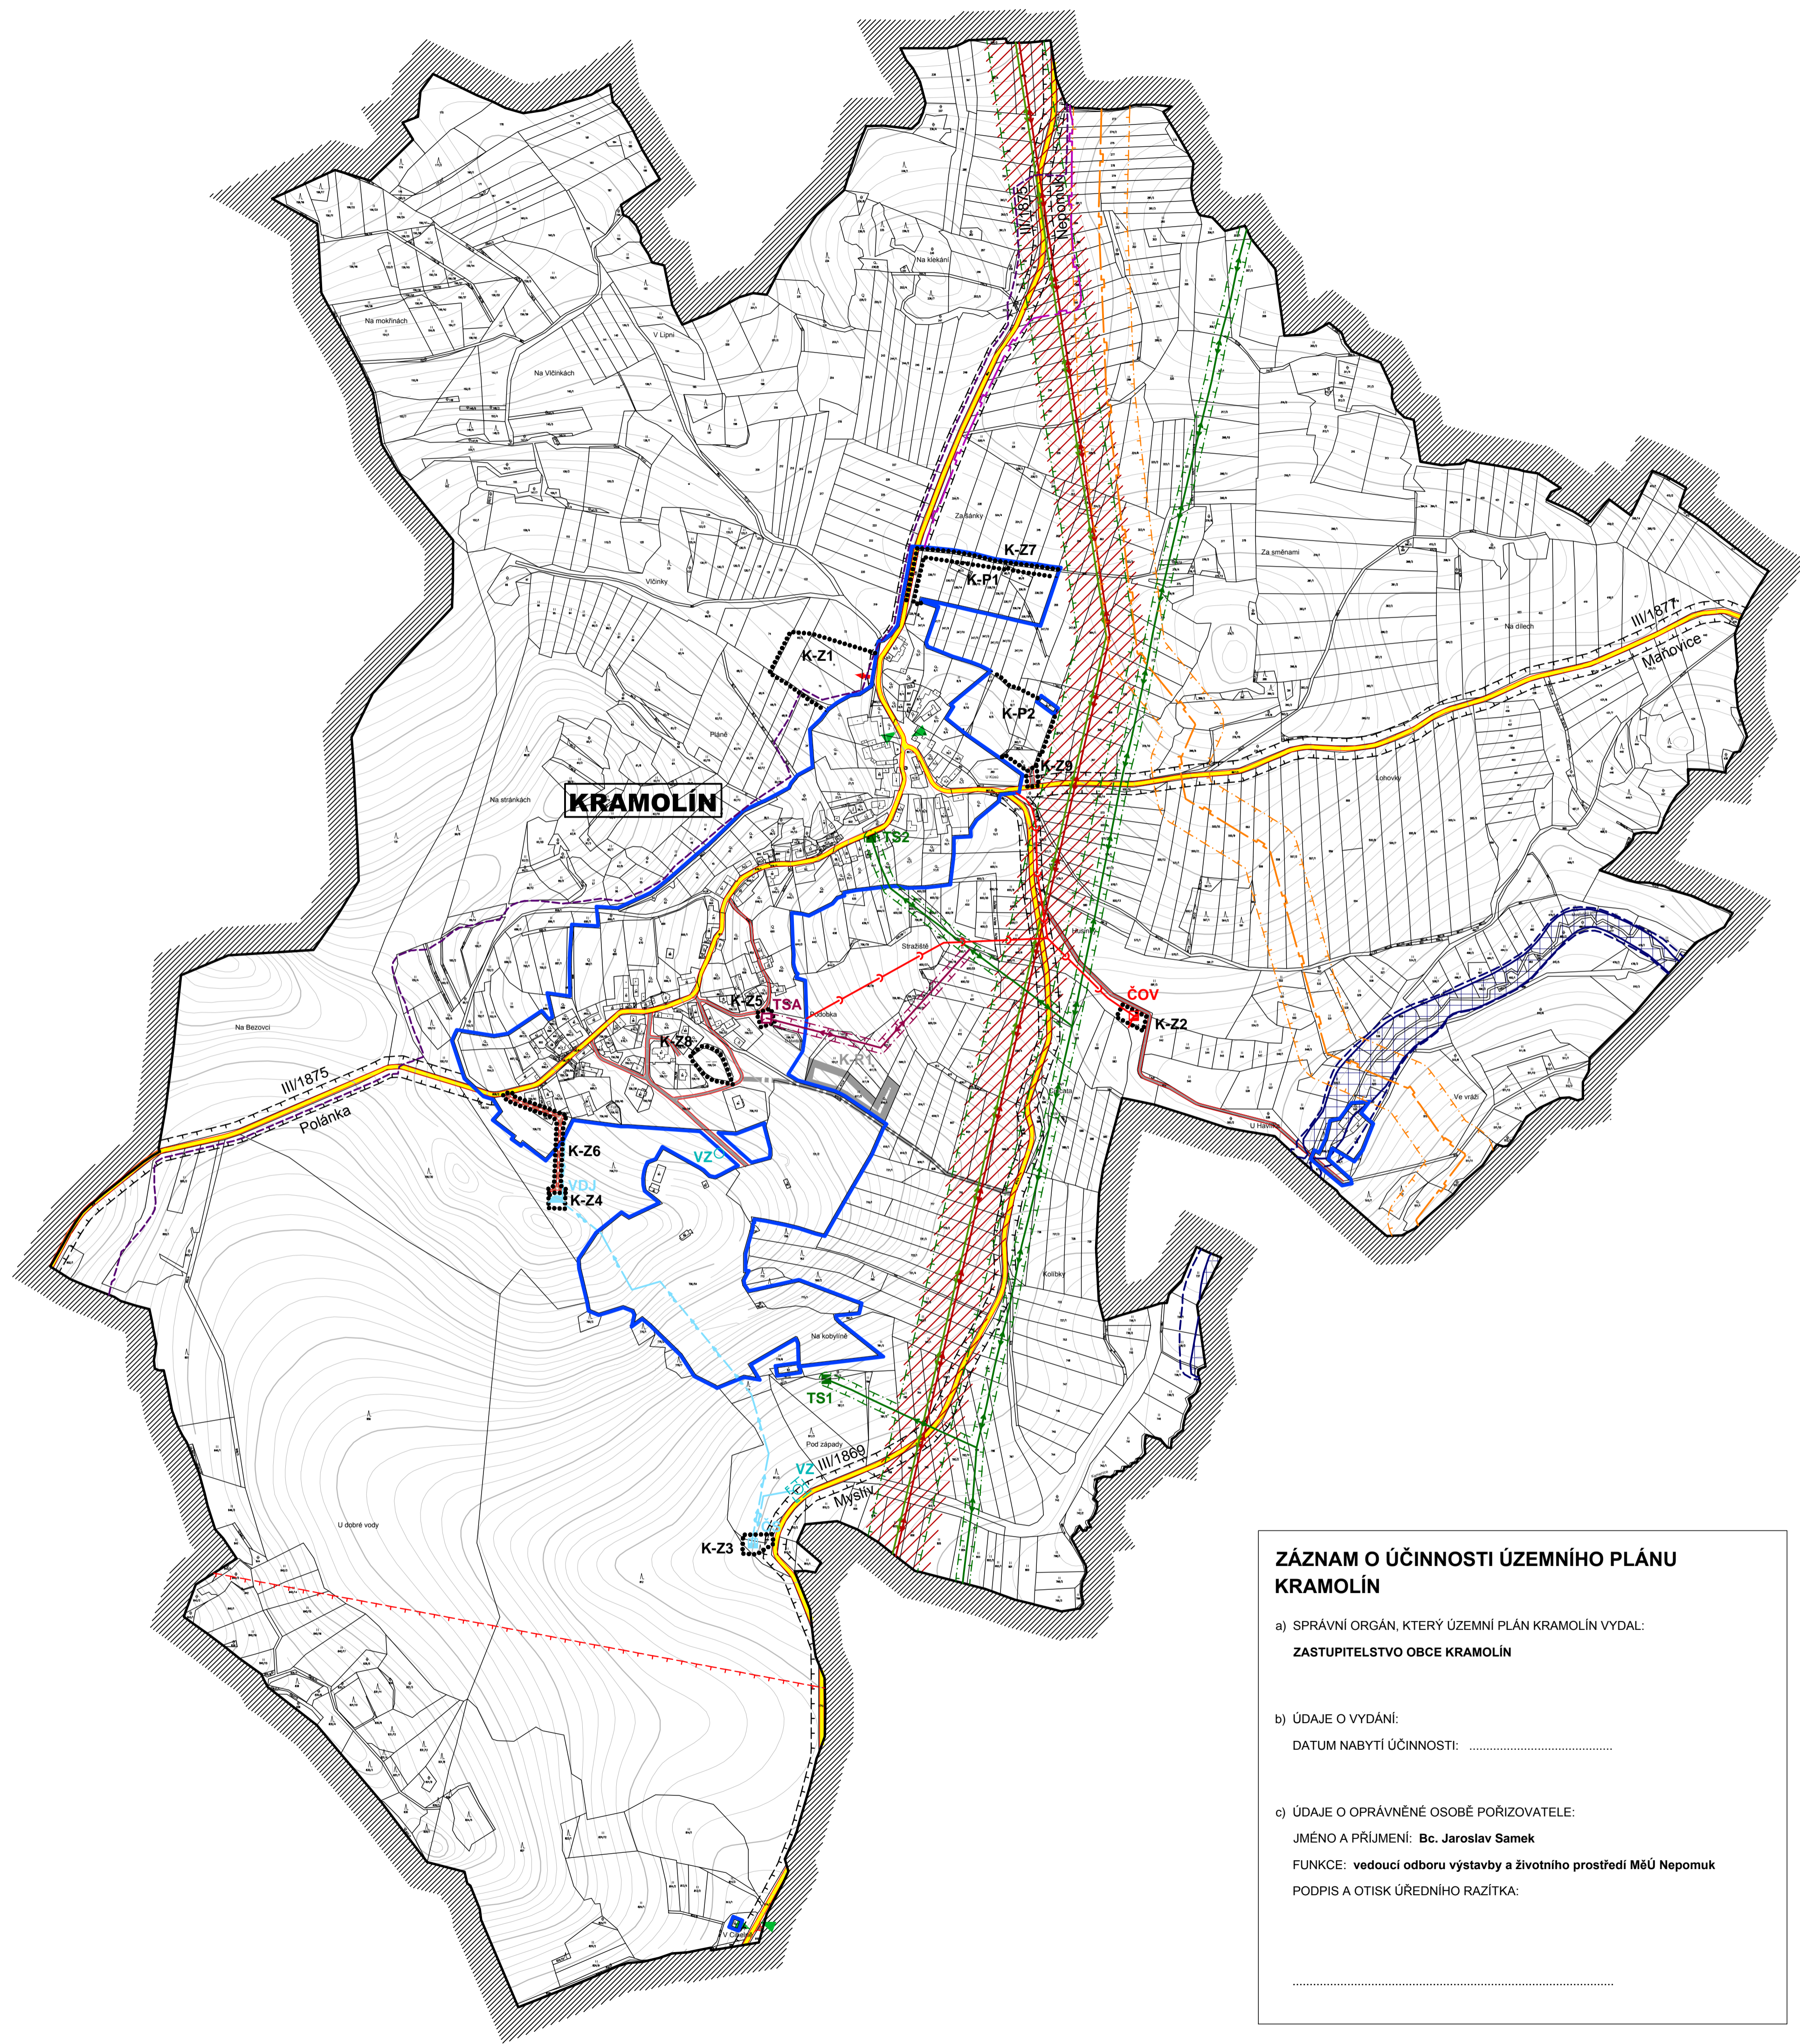

LEGENDA:

STAV	NÁVRH	REZERVA		
			SILNICE III. TŘÍDY	HRANICE ŘEŠENÉHO ÚZEMÍ
			MÍSTNÍ KOMUNIKACE - C	HRANICE ZASTAVĚNÉHO ÚZEMÍ K 11/2014
			ÚČELOVÉ KOMUNIKACE	ZASTAVITELNÉ PLOCHY
			ZASTÁVKA HROMADNÉ DOPRAVY OSOB	PLOCHY PŘESTAVBY
			OCHRANNÉ PÁSMO SILNICE III. TŘ.	PLOCHY ÚZEMNÍCH REZERV
			OP VZLETOVÉHO A PŘÍBLIŽOVACÍHO PROSTORU LETIŠTĚ	
			MÍSTO MOŽNÉHO PŘIPOJENÍ LOKALIT NA KOMUNIKAČNÍ SÍŤ	ZASTAVITELNÉ PLOCHY (KORIDORY) A PLOCHY ÚZEMNÍCH REZERV:
			KANALIZACE SPLAŠKOVÁ / JEDNOTNÁ	K.Ú. KRAMOLÍN U NEPOMUKA, ČÁST KRAMOLÍN:
			ZÁSOBOVÁNÍ PITNOU VODOU	K-Z1 (SOv)
			VENKOVNÍ VEDENÍ ZVN 400 kV	K-Z2 (TI)
			KORIDOR ZDOVOJENÍ VEDENÍ ZVN 400 kV V ŠÍŘCE 100m	K-Z3 (TI)
			VENKOVNÍ VEDENÍ VN 22kV	K-Z4 (TI)
			SĐELOVACÍ KABELOVÉ VEDENÍ	K-Z5 (TI)
			PLYNOVOD VTL	K-Z6 (VP)
			PLYNOVOD STL	K-Z7 (Zv)
			ČIŠTÍRNA ODPADNÍCH VOD	K-Z8 (Zv)
			VODOJEM	K-Z9 (VP)
			VODNÍ ZDROJ (STUDNA, VRT)	K-P1 (VSov)
			ČERPAČÍ STANICE	K-P2 (SOv)
			TRANSFORMAČNÍ STANICE 22/0,4 kV	K-R1 (SOv)
			AKTIVNÍ ZÓNA ZÁPLAVOVÉHO ÚZEMÍ	
			ZÁPLAVOVÉ ÚZEMÍ STANOVENÉ Q100	
			PHO ZDROJE PITNÉ VODY I. STUPNĚ	
			OCHRANNÉ PÁSMO ZVN 400kV, VN 22kV	
			BEZPEČNOSTNÍ PÁSMO VTL PLYNOVODU	

ZÁZNAM O ÚČINNOSTI ÚZEMNÍHO PLÁNU KRAMOLÍN

a) SPRÁVNÍ ORGÁN, KTERÝ ÚZEMNÍ PLÁN KRAMOLÍN VYDAL:
 ZASTUPITELSTVO OBCE KRAMOLÍN

b) ÚDAJE O VYDÁNÍ:
 DATUM NABYTÍ ÚČINNOSTI:

c) ÚDAJE O OPRAVNĚNÉ OSOBĚ POŘIZOVATELE:
 JMÉNO A PŘÍJMENÍ: Bc. Jaroslav Samek
 FUNKCE: vedoucí odboru výstavby a životního prostředí MěÚ Nepomuk
 PODPIS A OTISK ÚŘEDNÍHO RAŽÍTKA:



TENTO PROJEKT BYL SPOLUFINANCOVÁN Z PROGRAMU STABILIZACE A OBNOVY VENKOVA PLZEŇSKÉHO KRAJE 2015

OBJEDNATEL: OBEC KRAMOLÍN, KRAMOLÍN č. 57, 335 01 NEPOMUK
 POŘIZOVATEL: MěÚ NEPOMUK, OVŽP, NÁM. AUGUSTINA NĚMEJCE č.63, 335 01 NEPOMUK
 ZHOTOVITEL: ARCHITEKTONICKÉ STUDIO, Ing. arch. Jaroslava LEXOVA
 KLATOVSKÁ TR. č.16, 301 00 PLZEŇ
 D PROJEKT PLZEŇ Nedvěď s.r.o., Věra PEJŘIMOVSKÁ (doprava),
 Ing. LEITL (elektro)
 DIGITALIZACE ÚPD: PROJEKČNÍ KANCELÁŘ, Ing. Tomáš KRIVANEC
 JIRÁSKOVO NÁMĚSTÍ 678/33, 326 00 PLZEŇ
 DATUM: 08/2016