



LEGENDA:

STAV	NÁVRH	
		HRANICE KATASTRÁLNÍCH ÚZEMÍ
		ZASTAVĚNÉ ÚZEMÍ OBCE
		ZASTAVITELNÉ ÚZEMÍ OBCE
		PLOCHY VEŘEJNÝCH PROSTRANSTVÍ
		PLOCHY VODNÍ
		VODOTEČ
		PLOCHY SMÍŠENÉ NEZASTAVĚNÉHO ÚZEMÍ – ÚČELOVÉ KOMUNIKACE
		DOPRAVNÍ INFRASTRUKTURA – SILNICE III.TŘÍDY
		DOPRAVNÍ INFRASTRUKTURA – OCHRANNÉ PÁSMO SILNICE III.TŘÍDY
		DOPRAVNÍ INFRASTRUKTURA – MÍSTNÍ KOMUNIKACE
		DOPRAVNÍ INFRASTRUKTURA – ÚČELOVÉ KOMUNIKACE

STAV	NÁVRH	
		TURISTICKÉ TRASY ZNAČENÉ
		CYKLISTICKÉ TRASY ZNAČENÉ
		AUTOBUSOVÁ ZASTÁVKA
		VZDUŠNÉ EL. VEDENÍ VN
		OCHRANNÉ PÁSMO VZDUŠNÉHO EL. VEDENÍ VN
		TRAFOSTANICE
		VTL PLYNOVOD
		OCHRANNÉ PÁSMO VTL PLYNOVODU
		BEZPEČNOSTNÍ PÁSMO VTL PLYNOVODU
		REGULAČNÍ STANICE PLYNU
		VODOVOD
		VODOVODNÍ VRT
		VODOJEM S ÚPRAVOU VODY
		VZDUŠNÁ RADIORELÉOVÁ TRASA

ZÁZNAM O ÚČINNOSTI

SPRÁVNÍ ORGÁN VYDÁVÁJÍCÍ ÚPD		
ZASTUPITELSTVO OBCE TOJICE		
starosta obce FRANTIŠEK KRUMPHOLC		
POŘIZOVATEL		
MĚSTSKÝ ÚŘAD NEPOMUK Oddělení výstavby a životního prostředí		
oprávněná úřední osoba pořizovatele Ing. JIŘÍ LEVÝ		
ČÍSLO JEDNACÍ:	DATUM VYDÁNÍ:	DATUM NABÝTÍ ÚČINNOSTI:

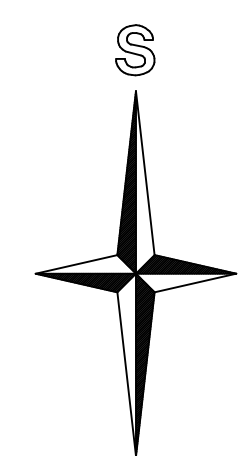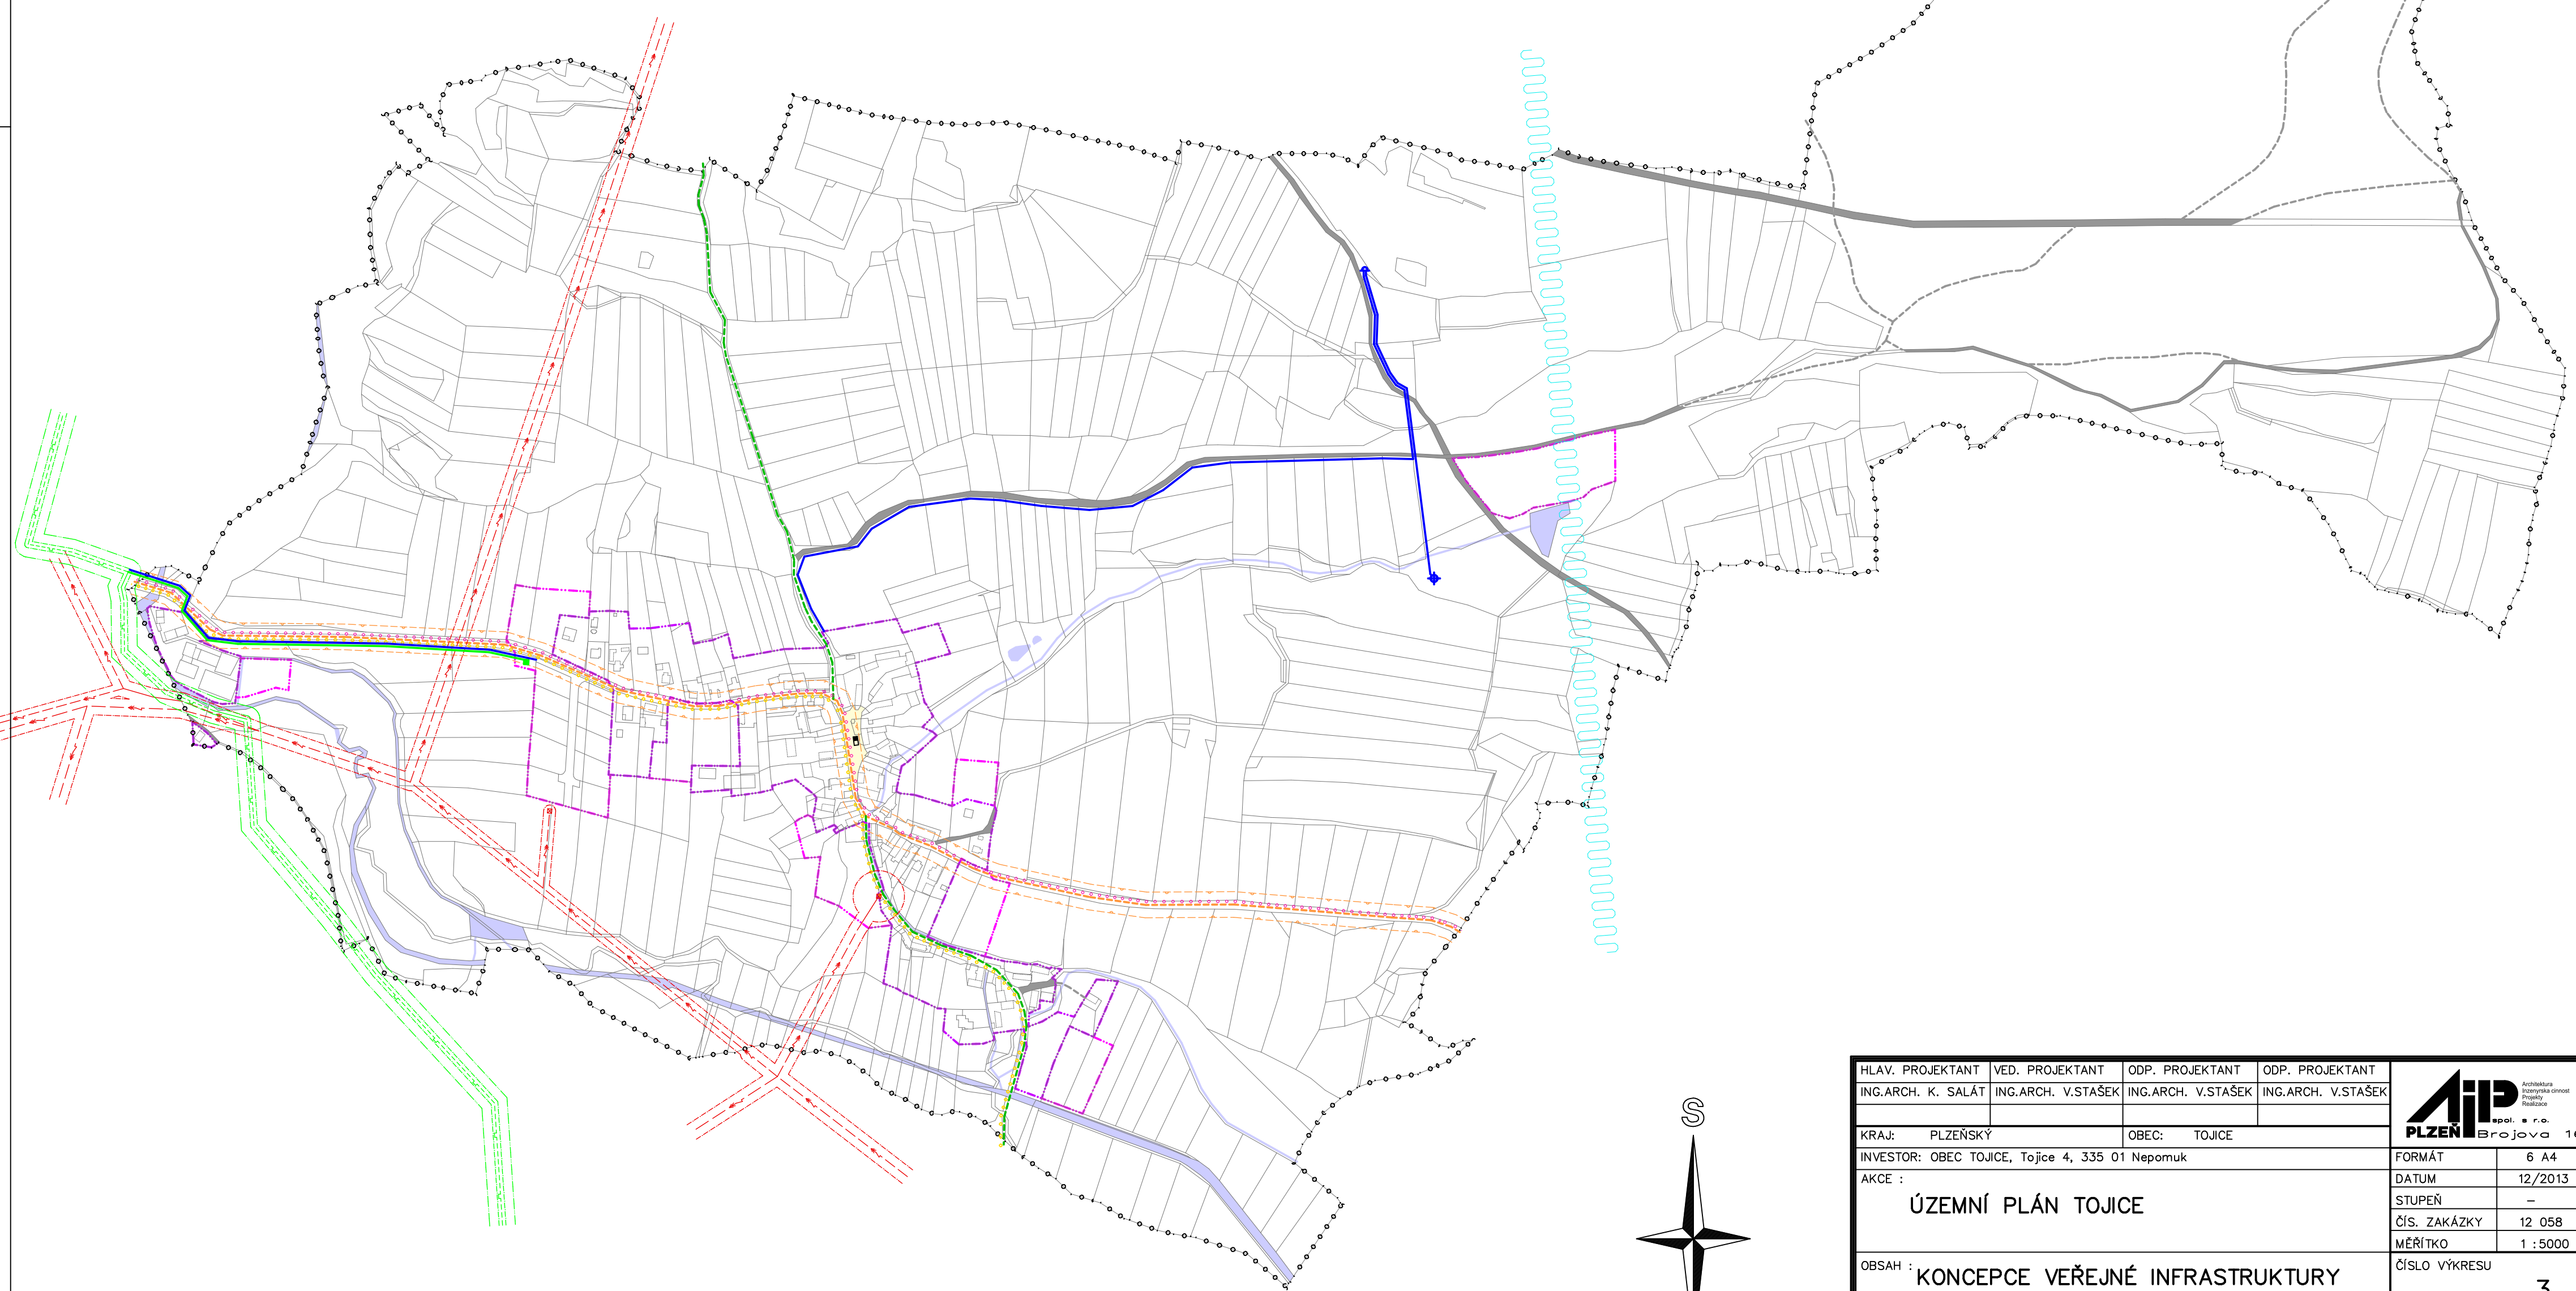

HLAV. PROJEKTANT	VED. PROJEKTANT	ODP. PROJEKTANT	ODP. PROJEKTANT	
ING.ARCH. K. SALÁT	ING.ARCH. V.STAŠEK	ING.ARCH. V.STAŠEK	ING.ARCH. V.STAŠEK	
KRAJ: PLZEŇSKÝ	OBEC: TOJICE			FORMÁT: 6 A4
INVESTOR: OBEC TOJICE, Tojice 4, 335 01 Nepomuk				DATUM: 12/2013
AKCE : ÚZEMNÍ PLÁN TOJICE				STUPEŇ: -
				ČÍS. ZAKÁZKY: 12 058
				MĚŘÍTKO: 1 : 5000
OBSAH : KONCEPCE VEŘEJNÉ INFRASTRUKTURY - návrh				ČÍSLO VÝKRESU: 3.