

KOORDINAČNÍ VÝKRES - návrh

M 1:5000

ÚZEMNÍ PLÁN TOJICE

LEGENDA:

STAV	NÁVRH	ZÁKLADNÍ ČLENĚNÍ ÚZEMÍ
		HRANICE KATASTRÁLNÍHO ÚZEMÍ
		ZASTAVĚNÉ ÚZEMÍ OBCE
		ZASTAVITELNÉ ÚZEMÍ OBCE
URBANISTICKÁ KONCEPCE		
		PLOCHY SMÍŠENÉ OBYTNÉ
		PLOCHY OBČANSKÉ VYBAVENOSTI
		PLOCHY VEŘEJNÝCH PROSTRANSTVÍ
		PLOCHY VÝROBY A SKLADOVÁNÍ
		PLOCHY VÝROBY A SKLADOVÁNÍ - ZEMĚDĚLSKÉ
		PLOCHY REKREACE
		PLOCHY DOPRAVNÍ INFRASTRUKTURY - SILNIČNÍ DOPRAVA
		PLOCHY TECHNICKÉ INFRASTRUKTURY
		PLOCHY ZEMĚDĚLSKÉ
		PLOCHY LESNÍ
		PLOCHY VODNÍ
		PLOCHY SMÍŠENÉ NEZASTAVĚNÉHO ÚZEMÍ - KRAJINNÁ ZELENĚ
		PLOCHY SPECIFICKÉ - REKREAČNÍ A HOSPODÁŘSKÉ TECTEVÍ
		PLOCHY SMÍŠENÉ NEZASTAVĚNÉHO ÚZEMÍ - ÚČELOVÉ KOMUNIKACE

LEGENDA:



STAV	NÁVRH	KONCEPCE DOPRAVNÍ INFRASTRUKTURY
		DOPRAVNÍ INFRASTRUKTURA - SILNICE III.TŘÍDY
		DOPRAVNÍ INFRASTRUKTURA - MÍSTNÍ KOMUNIKACE
		DOPRAVNÍ INFRASTRUKTURA - ÚČELOVÉ KOMUNIKACE
		CYKLISTICKÉ TRASY ZNAČENÉ
		TURISTICKÉ TRASY ZNAČENÉ
		AUTOBUSOVÁ ZASTÁVKA
KONCEPCE TECHNICKÉ INFRASTRUKTURY		
		VZDUŠNÉ EL. VEDENÍ VN
		TRAFOSTANICE
		VTL PLYNOVOD
		REGULAČNÍ STANICE PLYNU
		VODOVOD
		VODOVODNÍ VRT
		VODOJEM S ÚPRAVOU VODY
ÚZEMNÍ SYSTÉM EKOLOGICKÉ STABILITY		
		ÚSES - LOKÁLNÍ BIOCENTRUM - FUNKČNÍ
		ÚSES - LOKÁLNÍ BIOKORIDOR - FUNKČNÍ
		ÚSES - LOKÁLNÍ BIOKORIDOR - NEFUNKČNÍ
		ÚSES - REGIONÁLNÍ BIOKORIDOR - FUNKČNÍ
		ÚSES - INTERAKČNÍ PRVEK
		ÚSES - VÝZNAMNÝ KRAJINNÝ PRVEK

LEGENDA:

STAV	NÁVRH	LIMITY VYUŽITÍ ÚZEMÍ
		OCHRANNÉ PÁSMO SILNICE III.TŘÍDY
		OCHRANNÉ PÁSMO LESA (50 m)
		OCHRANNÉ PÁSMO VZDUŠNÉHO EL. VEDENÍ VN
		OCHRANNÉ PÁSMO VTL PLYNOVODU
		BEZPEČNOSTNÍ PÁSMO VTL PLYNOVODU
		VZDUŠNÁ RADIORELEOVÁ TRASA
		ARCHEOLOGICKÉ NALEZIŠTĚ
		HRANICE PŘÍRODNÍHO PARKU
		DOMINANTNÍ KRAJINNÁ VEDUTA
		HRANICE AKTIVNÍ ZÓNY ZÁPLAV
		HRANICE ZÁPLAVOVÉHO ÚZEMÍ Q100

ZÁZNAM O ÚČINNOSTI

SPRÁVNÍ ORGÁN VYDÁVÁJÍCÍ OPD		
ZASTUPITELSTVO OBCE TOJICE		
starosta obce FRANTIŠEK KRUMPHOLC		
POŘIZOVATEL		
MĚSTSKÝ ÚŘAD NEPOMUK Oddělení výstavby a životního prostředí oprávněná úřední osoba pořizovatele Ing. JIŘÍ LEVÝ		
ČÍSLO JEDNACÍ:	DATUM VYDÁNÍ:	DATUM NABÝTÍ ÚČINNOSTI:

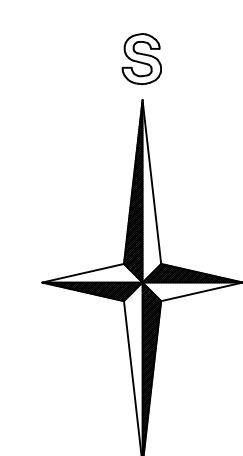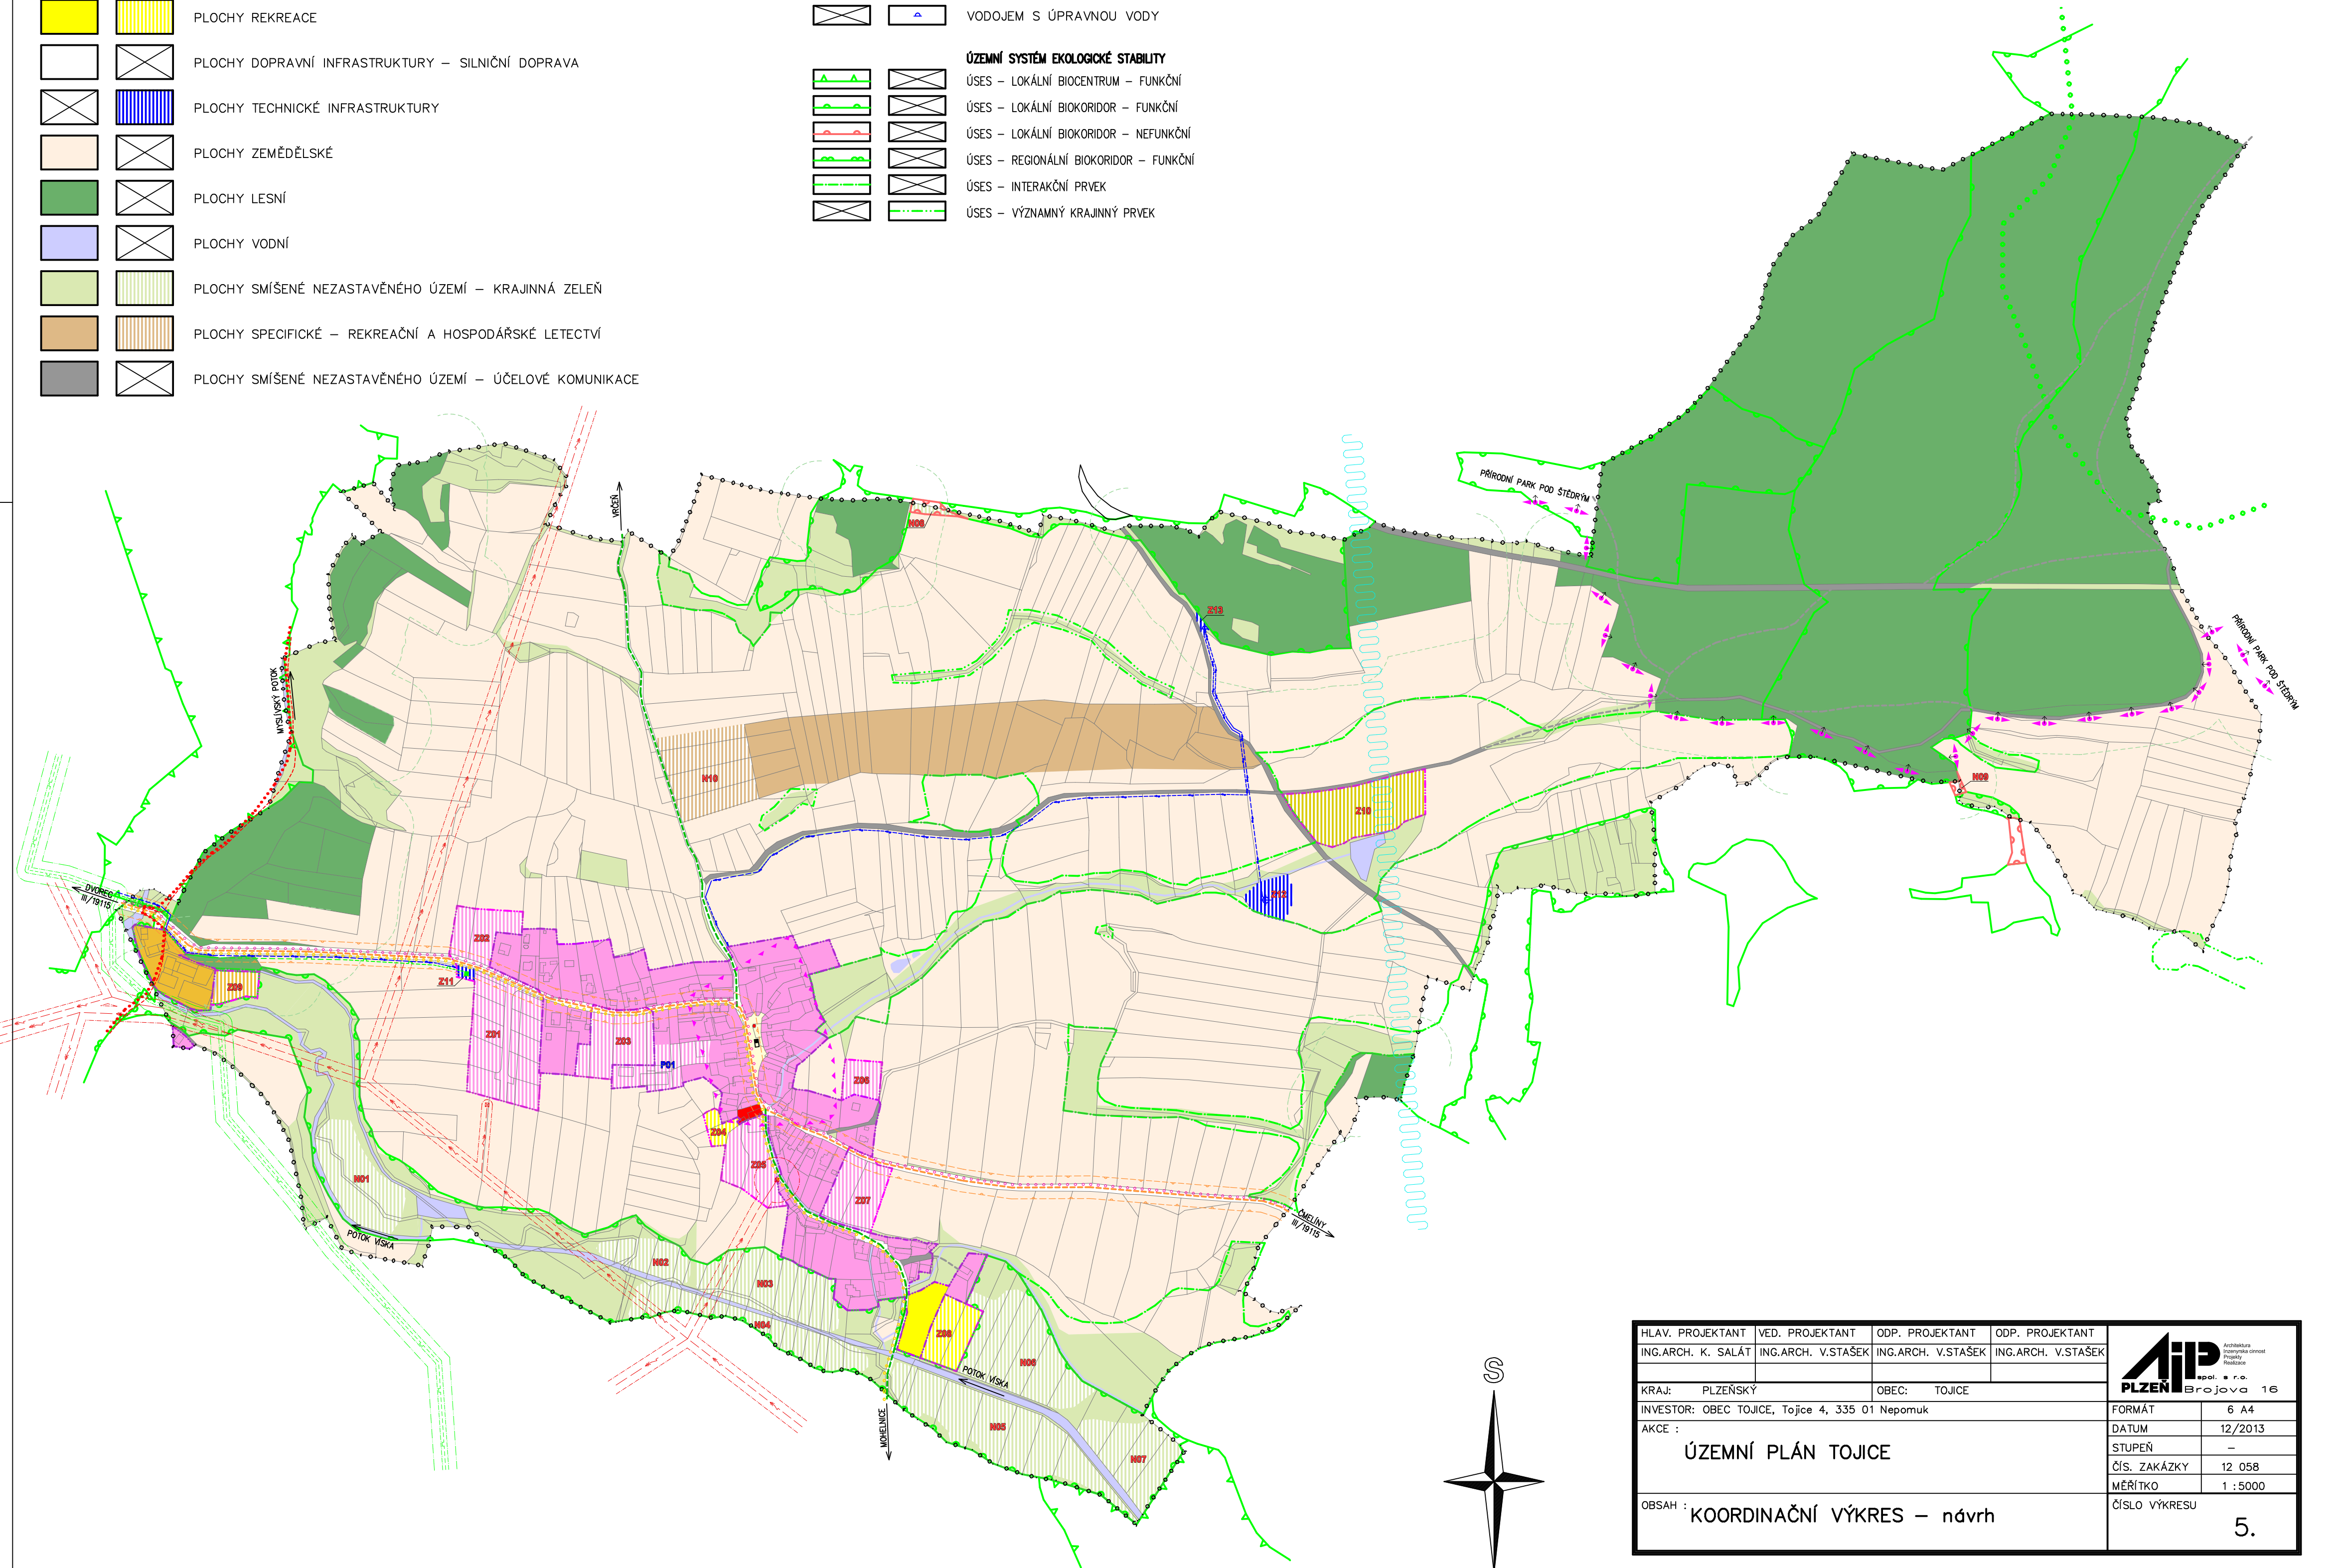

HLAV. PROJEKTANT ING.ARCH. K. SALÁT	VED. PROJEKTANT ING.ARCH. V.STAŠEK	ODP. PROJEKTANT ING.ARCH. V.STAŠEK	ODP. PROJEKTANT ING.ARCH. V.STAŠEK	
KRAJ: PLZEŇSKÝ	OBEC: TOJICE			
INVESTOR: OBEC TOJICE, Tojice 4, 335 01 Nepomuk				FORMÁT: 6 A4
AKCE: ÚZEMNÍ PLÁN TOJICE				DATUM: 12/2013
				STUPEŇ: -
				ČÍS. ZAKÁZKY: 12 058
				MĚŘÍTKO: 1:5000
OBSAH: KOORDINAČNÍ VÝKRES - návrh				ČÍSLO VÝKRESU: 5.