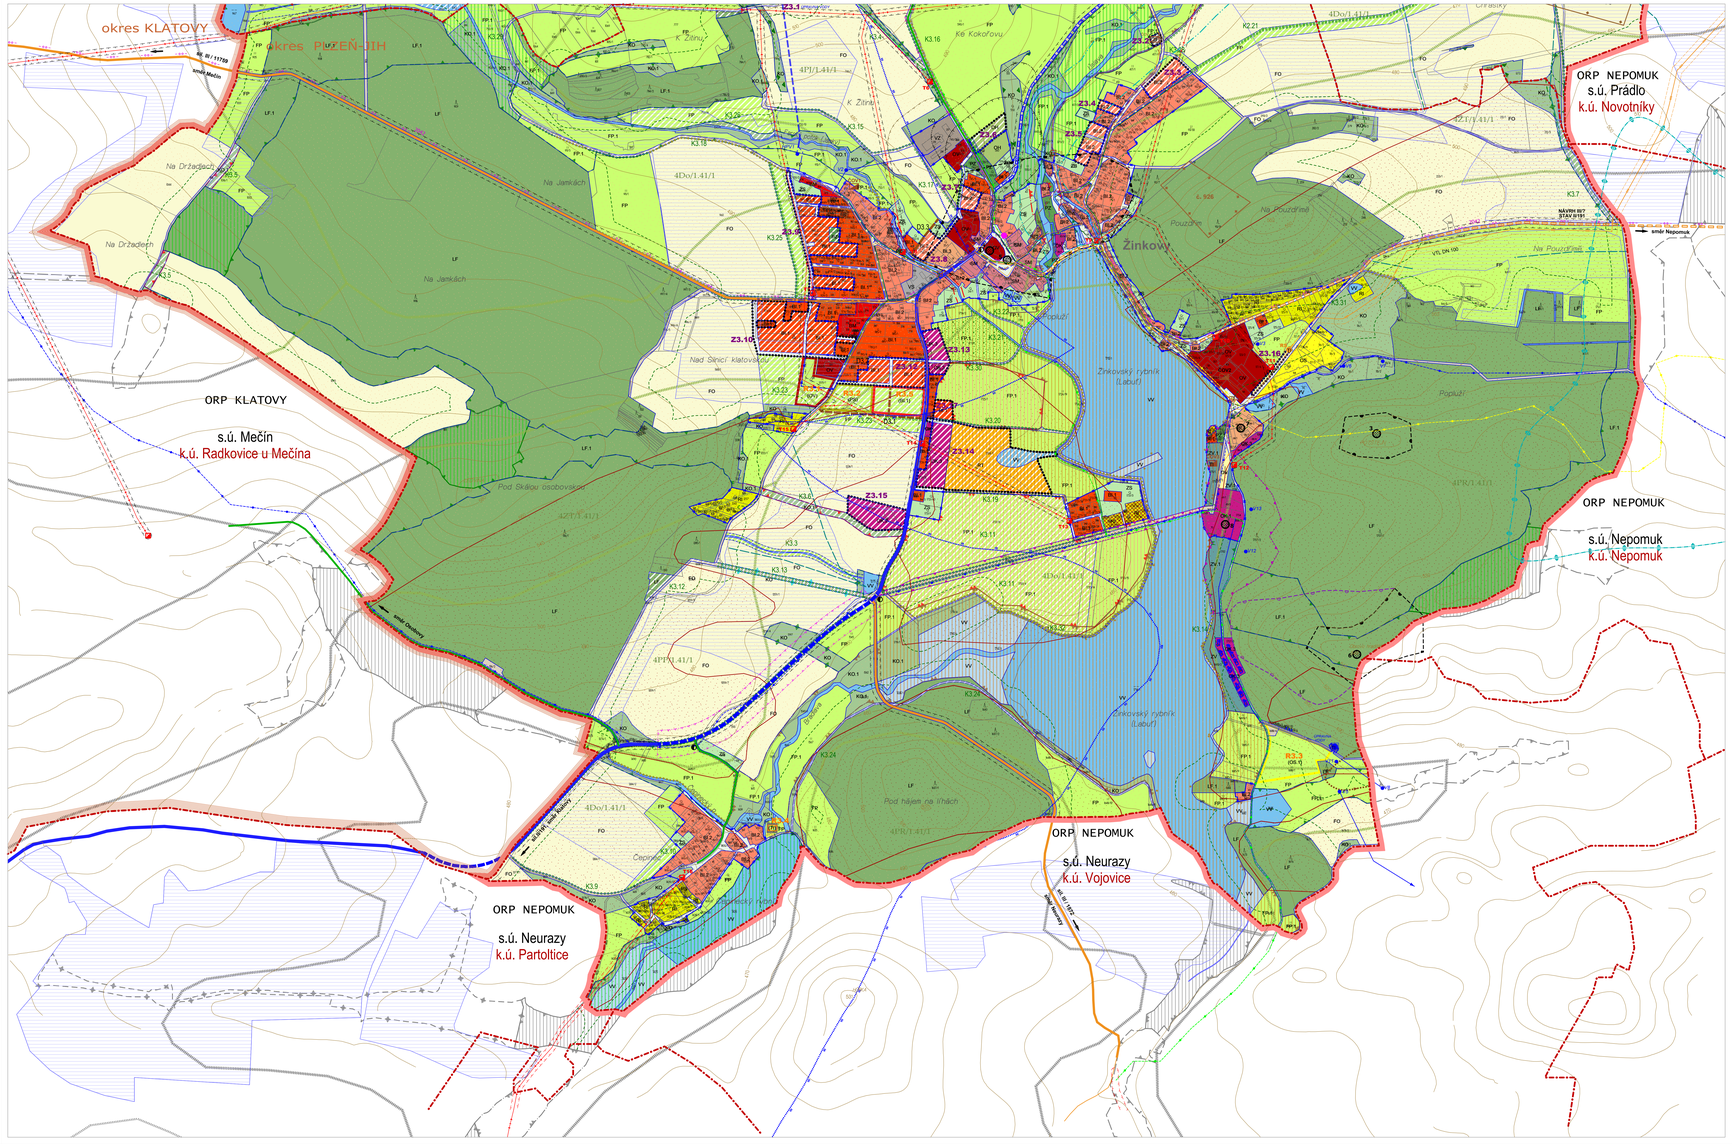

MAPOVÉ PODKLADY

KATASTRÁLNÍ MAPA

ZÁKLADNÍ MAPA ČR 1: 10 000 VÝŘEZ

DOPNÍK KATASTRÁLNÍ MAPY

PRVKY ZÁKLADNÍHO ČLENĚNÍ ÚZEMÍ

HRANICE SPRÁVNÍHO ÚZEMÍ MĚSTYSE ŽINKOVY

HRANICE OKRESU

KATASTRÁLNÍ HRANICE

HRANICE ZASTAVĚNÉHO ÚZEMÍ

HRANICE FUNKČNÍCH PLOCH

ZASTAVITELNÉ PLOCHY

ZASTAVITELNÉ PLOCHY S VYDANÝM ÚZEMNÍM ROZHODNUTÍM

PLOCHY OZNAČENÝCH REZERV

OZNAČENÍ ZMĚN V KRAJINĚ

KORIDORY PŘELOŽEK KOMUNIKACÍ

VEŘEJNÝ PROSTOR S DOPRAVNÍ OBSLUHOU OZEMÍ

LINIOVÉ STAVBY TECHNICKÉ INFRASTRUKTURY

KORIDORY LINIOVÝCH STAVEB TECHNICKÉ INFRASTRUKTURY

PLOCHY BE ZÁKAZEM DOSTAVEB

PLOCHY FUNKČNÍHO VYUŽITÍ ÚZEMÍ

1. PLOCHY BYDLENÍ - B

BYDLENÍ MĚSTSKÉ

BYDLENÍ V RODINNÝCH DOMECH PŘÍMĚSTSKÉHO CHARAKTERU

BYDLENÍ V RODINNÝCH DOMECH VENKOVSKÉHO CHARAKTERU

BYDLENÍ V RODINNÝCH DOMECH VENKOVSKÉHO CHARAKTERU S UZAVŘENÝCH ZEMĚDĚLSKÝCH DVOŘECH

BYDLENÍ A ŘEMESLO

2. PLOCHY REKREACE - R

REKREACE INDIVIDUÁLNÍ - CHATY

REKREAČNÍ AREÁLY

AUTOKEMP A TÁBOŘIŠTĚ

3. PLOCHY OBČANSKÉHO VYBAVENÍ - O

OBČANSKÉ VYBAVENÍ VEŘEJNÉHO CHARAKTERU

OBČANSKÉ VYBAVENÍ KOMERČNÍHO CHARAKTERU
OK 1 – ZÁMECKÝ AREÁL
OK 2 – TECHNICKO-VÝROBNÍ SLUŽBY
OK 3 – SLUŽBY OSTŘEDNÉHO RUCHU

TĚLOVÝCHOVA A SPORT
OS 1 - SPORTOVIŠTĚ PRO KONGRESOVÉ CENTRUM

OBČANSKÉ VYBAVENÍ – PŘÍSTAVY

4. PLOCHY VEŘEJNÝCH PROSTRANSTVÍ - P

VEŘEJNÁ PROSTRANSTVÍ S DOMINANTNÍ FUNKCÍ DOPRAVNÍ

VEŘEJNÁ PROSTRANSTVÍ S DOMINANTNÍ FUNKCÍ ZELENĚ

VEŘEJNÁ PROSTRANSTVÍ S DOMINANTNÍ FUNKCÍ SPORTU

5. PLOCHY SMÍŠENÉ OBYTNÉ - S

BYDLENÍ SMÍŠENÉ MĚSTSKÉ

6. PLOCHY DOPRAVNÍ INFRASTRUKTURY - D

DOPRAVA MIMO ZASTAVĚNÉ A ZASTAVITELNÉ OZEMÍ

PLOCHY PARKOVÁNÍ NA TERÉNU

7. PLOCHY TECHNICKÉ INFRASTRUKTURY - T

ZAŘÍZENÍ TECHNICKÉ INFRASTRUKTURY

8. PLOCHY VÝROBY - V

VÝROBNÍ SLUŽBY, ŽIVNOSTENSKÉ PROVOZY

ZEMĚDĚLSKÁ VÝROBA
VZ1 - ZAŘÍZENÍ PRO AGROTURISTIKU
VZ2 - DOPROVODNÉ PLOCHY PRO AGROTURISTIKU
VZ3 - KOMPOSTÁRNA

9. PLOCHY VODNÍ A VODOHOSPODÁŘSKÉ - W

VODNÍ PLOCHY A TOKY DOPROVODNÁ ZELEŇ, BŘEHOVÉ PORosty

10. PLOCHY ZEMĚDĚLSKÉ - F

ORNÁ PŮDA

LOUKY A PASTVINY
FP-1 - LOUKY A PASTVINY V SYSTÉMU ÚSES
FP-2 - PARKOVÉ LOUKY

11. PLOCHY LESNÍ - L

LESY HOSPODÁŘSKÉ
LF 1 - LESY V SYSTÉMU ÚSES

12. PLOCHY PŘÍRODNÍ - K

OSTATNÍ KRAJINNÁ ZELEŇ
KO 1 - OSTATNÍ ZELEŇ V SYSTÉMU ÚSES

13. PLOCHY SÍDELNÍ ZELENĚ - Z

ZV - ZELEŇ VYHRAZENÁ - ZÁMECKÝ PARK
ZV1 - ZELEŇ VYHRAZENÁ - ZÁMECKÝ PARK V SYSTÉMU ÚSES

NEZASTAVITELNÉ ZAHRADY

OCHRANA PŘÍRODY A KRAJINY

OCHRANNÉ PÁSMO LESA
50M OD OKRAJE LESA

OZNAČENÍ BŘEHOVÉHO

HRANICE A OZNAČENÍ BIOKOR

HRANICE LOKALITY ZVLÁŠTĚ CHRÁNĚNÝCH ŽIVOČICHŮ

VÝZNAMNÝ KRAJINNÝ PRVEK

INTERAKČNÍ PRVEK

PRVKY ÚSES

REGIONÁLNÍ BIOCENTRA

REGIONÁLNÍ BIOKORIDORY

LOKÁLNÍ BIOCENTRA

LOKÁLNÍ BIOKORIDORY

TECHNICKÁ INFRASTRUKTURA

Zásobování elektrickou energií

stav | návrh | vyjímá

VENKOVNÍ VEDENÍ VVN 400 kV

VENKOVNÍ VEDENÍ VVN 110 kV

VENKOVNÍ VEDENÍ VN 22 kV

KABELOVÉ PŘÍPOJNÉ VN PRO SLOUP ARMATU

TRAFOSTANICE

Zásobování plynem

VTL PLYNOVOD

REGULAČNÍ STANICE VTL/STL

STL PLYNOVOD

Zásobování vodou

VODNÍ ZDROJ

PRŮZKUMNÝ HYDROGEOLOGICKÝ VRT

NEPUKNÝCH ZDROJ VODY

VODOJEM

ÚPRAVNA VODY

ČERPACÍ STANICE

VODOVODNÍ ŘAD

VODOVOD KE ZRUŠENÍ

HRANICE ZRANITELNÉ OBLASTI

Odkanalizování

ČISTÍRNA ODPADNÍCH VOD
ČOV 1 – PRO BYTOVKY
ČOV 2 - PRO DOMOV KLIDNÉHO STÁŘÍ
ČOV 3 - PRO ZÁMEK

ČERPACÍ STANICE SPLAŠKOVÝCH VOD

SPLAŠKOVÁ KANALIZACE

DEŠŤOVÁ KANALIZACE

Telekomunikace

ZÁKLADNOVÁ STANICE MOBILNÍCH OPERÁTORŮ A DATOVÝCH SLUŽEB

TELEFONNÍ ÚSTŘEDNA
TELEFÓNICA O2 CZECH REPUBLIC a.s.

DÁLKOVÝ KABEL TELEFÓNICA O2 CZECH REPUBLIC a.s.

DOPRAVA

stav | návrh | vyjímá

SILNICE II.TŘÍDY

ZMĚNA KATEGORIE KOMUNIKACE NA II. TŘÍDU

SILNICE III.TŘÍDY

ZMĚNA KATEGORIE KOMUNIKACE NA III. TŘÍDU

VÝZNAMNÉ MÍSTNÍ ÚČELOVÉ KOMUNIKACE

POPIS KOMUNIKACÍ

AUTOBUSOVÁ ZASTÁVKA

CYKLISTICKÁ TRASA S OZNAČENÍM

TURISTICKÉ TRASY

OSTATNÍ PŘÍRODNÍ PRVKY

ALEJE A SOLITÉRNÍ ZELEŇ

KORIDORY REVITALIZACE VODOTEČÍ

PLOCHY S MOŽNOSTÍ POŘÁDÁNÍ VEŘEJNÝCH AKCÍ

HLAVNÍ ROZVODNICE MEZI POVODÍM ÚSLAVY: ČHP 1-10-03 A POVODÍM ÚSLAVY: ČHP 1-10-05

ROZVODNICE VODNÍCH TOKŮ PŘÍTOKOVÝCH DO ÚSLAVY: SPRÁVNÍ ÚZEMÍ MĚSTYSE ŽINKOVY

OCHRANNÉ PÁSMO II. STUPNĚ VODNÍCH ZDROJŮ NEPOMUK

ORIENTAČNÍ VYMEZENÍ HRANICE ZÁPLAVOVÉHO OZEMÍ Q100 (ZÁPLAVOVÉ OZEMÍ NENÍ VYHLÁŠENO)

INVESTICE DO PŮDY - PLOŠNÉ MELIORACE

OCHRANA KULTURNÍCH HODNOT, KULT. PAMÁTEKA PAMÁTKOVĚ CHRÁNĚNÝCH ÚZEMÍ

NEMOVITÁ KULTURNÍ PAMÁTKA

OZEMÍ SE ARCHEOLOGICKÝMI NÁLEZY – ARCHEOLOGICKÉ LOKALITY (ZÁNI I. A II. KATEGORIE)

AREÁL ZÁMKU

OCHRANA NEROSTNÝCH SUROVIN

OZEMÍ SE ZVLÁŠTNÍMI PODMÍNKAMI GEOLOGICKÉ STAVBY – PODDOLOVÁNÉ OZEMÍ Č. 906 A 960

OSTATNÍ

OCHRANNÉ PÁSMO HŘBITOVA – 100 M

OCHRANNÉ PÁSMO ZEMĚDĚLSKÉHO AREÁLU

RADIONUKLIDOVÉ RIZIKO VYSOKÉ

RADIONUKLIDOVÉ RIZIKO PŘECHODNÉ

PRVKY PŘECHÁZEJÍCÍ NA SOUSEDNÍ SPRÁVNÍ ÚZEMÍ

REGIONÁLNÍ BIOCENTRUM

REGIONÁLNÍ BIOKORIDOR

LOKÁLNÍ BIOCENTRUM

LOKÁLNÍ BIOKORIDOR

INTERAKČNÍ PRVEK

HRANICE BIOCHOR

VODNÍ TOK

VEDENÍ VVN TOKY

VEDENÍ VVN TOKY

OCHRANNÉ PÁSMO VENKOVNÉHO VEDENÍ VN 22 kV - 7-10 M OD KRAJNÍHO VODIČE VVN 110 kV - 15 M OD KRAJNÍHO VODIČE VVN 400 kV - 20 M OD KRAJNÍHO VODIČE TRANSFORMICE ZEMĚ - 2 M OD LÍCE ZDIVA STOŽÁROVÉ - 10 M OD STOŽÁRU

BEZPEČNOSTNÍ PÁSMO
- VTL PLYNOVODU NAD DN 250 - 40 M NA OBĚ STRANY
- VTL PLYNOVODU DO DN 150 – 35 M NA OBĚ STRANY
- REGULAČNÍ STANICE – 10 M PO OBVODU

OCHRANNÉ PÁSMO
- VTL PLYNOVODU – 4M NA OBĚ STRANY
- VTL REGULAČNÍ STANICE – 4M OD OBVODU
- NTL A STL PLYNOVODU – 1M NA OBĚ STRANY

OCHRANNÉ PÁSMO VODOVODNÍHO ŘADU
1,5 M NA OBĚ STRANY OD LÍCE POTRUBÍ

OCHRANNÉ PÁSMO KANAL. STOK
DO DN 500 – 1,5 M NA OBĚ STRANY
OCHRANNÉ PÁSMO ČOV – 20M

OCHRANNÉ PÁSMO ZÁKLADNOVÉ STANICE NENÍ VYMEZENO

OCHRANNÉ PÁSMO POZEMNÍCH KOMUNIKACÍ
I. A II. TŘÍDA – 15 M OD OSY KOMUNIKACÍ

SPRÁVNÍ ÚZEMÍ MĚSTYSE ŽINKOVY
- k.ú. Březí u Žinkov
- k.ú. Kokořov
- k.ú. Žinkovy

ZASTAVITELNÉ LOKALITY S VYDANÝM ÚR

Zv1.1 BŘEZÍ – ZEMĚDĚLSKÁ STAVBA

ZASTAVITELNÉ LOKALITY

Z1.1 ZA HOSTINCEM
Z1.2 U BŘEZÍ
Z2.1 MEZI SLNÍCEM
Z2.2 ZA POTOKEM
Z2.3 POD SLNÍCEM
Z2.4 VE VSI
Z2.5 ODV KOKOŘOV
Z2.6 U ŽINKOVSKÉ SLNICE
Z2.7 U ŽITINA
Z3.1 NAD FARSKÝM POTOKEM
Z3.2 ODV ŽINKOVY
Z3.3 NAD OBLAVOU 1
Z3.4 NAD OBLAVOU 2
Z3.5 NAD OBLAVOU 3
Z3.6 HŘBITOV
Z3.7 ZA FAROU
Z3.8 U FARSKÉHO POTOKA
Z3.9 NA JAMÁCH
Z3.10 POD HÁJEM
Z3.12 U ŠKOLKY
Z3.13 U KLATOVSKÉ SLNICE
Z3.14 AUTODVMP
Z3.15 TECHNICKÉ ZÁZEMÍ KONGRESOVÉHO CENTRA
Z3.16 U ŠKOLY
Z3.17 U LABUTI

S

ÚZEMNÍ PLÁN ŽINKOVY

POŘIZOVATEL	ODBOR VÝSTAVBY A ŽP MĚSTSKÉHO ÚŘADU NEPOMUK
ZPRACOVATEL	ARCHITEKTONICKÉ STUDIO HYSEK s.r.o.
DATUM ZPRACOVÁNÍ	05/2013
MĚŘÍTKO	1 : 5 000

ING. ARCH. BLANKA HYSKOVÁ
ING. ZUZANA MAROUŠKOVÁ

Vydáno Zastupitelstvem městyse Žinkovy
Nabytí účinnosti dne.....

.....
MÚ Nepomuk, odbor výstavby a životního prostředí , Ing. Jiří Levý, vedoucí odboru

KOORDINAČNÍ VÝKRES ŽINKOVY

O1B

V/Š = 680 / 1435 (0.98m.)

Atlpian 2011