

- LEGENDA POVRCHŮ**
- CHODNÍK – ZÁMKOVÁ BETONOVÁ DLAŽBA
 - ZELENĀ A TERÉNNÍ ÚPRAVY
 - ŽIVÉNKÉ KOMUNIKACE
 - PRVKY PRO TPO – SIGNÁLNÍ A VARNÉ PÁSY – ZÁMKOVÁ BETONOVÁ BROKOVANÁ DLAŽBA
 - PARKOVACÍ STÁNÍ PRO OSOBNÍ AUTOMOBILY
 - OBYTNÉ ZÓNY – ZÁMKOVÁ BETONOVÁ DLAŽBA
 - VJEZDY K NEMOUITOSTEM – ZÁMKOVÁ BETONOVÁ DLAŽBA
 - OPĚRNÉ ZIDKY – BETONOVÉ PALISÁDY
 - SOUSEDNÍ ROZSAH JINÉHO SUBJEKTU
 - ŘEŠENÝ ROZSAH SUBJEKTU

LEGENDA STÁVAJÍCÍCH INŽENÝRSKÝCH SÍTÍ

- VODOVOD
- KANALIZACE
- PLYNOVOD
- TELEFON
- ČEZ – NADZEMNÍ VEDENÍ NN
- ČEZ – PODZEMNÍ KABELY NN
- VĚŘEJNÉ OSVĚTLENÍ – NADZEMNÍ
- VĚŘEJNÉ OSVĚTLENÍ – PODZEMNÍ


LEGENDA PŘELOŽKY NN

- stávající vzdušné vedení
- stávající vzdušné vedení- demontovat
- včetně opěrných bodů
- nové kabelové vedení- přeložka
- nový opěrný bod - betonový sloup

LEGENDA PŘELOŽKY VĚŘEJNÉHO OSVĚTLENÍ

- nová pojistková - rozpojovací skříně v plastovém pilíři
- navrženo kabel ver. osvětlení
- svítidlo SITTECO SR 100 s výbojkou PHILIPS HST 100W
- na bezpaticovém stožáru 7m, výložník 1,5x1m
- zářové zinkováváno
- rozvaděč VO + pojistková skříně v plastovém pilíři
- pojistková skříně SRM v plastovém pilíři
- svítidlo SITTECO SR 100 s výbojkou NAV-T SUPER 4Y 150W
- na bezpaticovém stožáru 7m, výložník 1,5x1m
- zářové zinkováváno
- svítidlo HELLUX NMS 401 s výbojkou PHILIPS HST 50W
- zářové zinkováváno
- stávající vzdušné vedení
- na opěrných bodech ČEZ Distribuce
- stávající vzdušné vedení- demontovat
- včetně svítidel na opěrných bodech
- stávající stžánek VO - demontovat

- S15 100
- RVO
- P14 100
- H13
- X

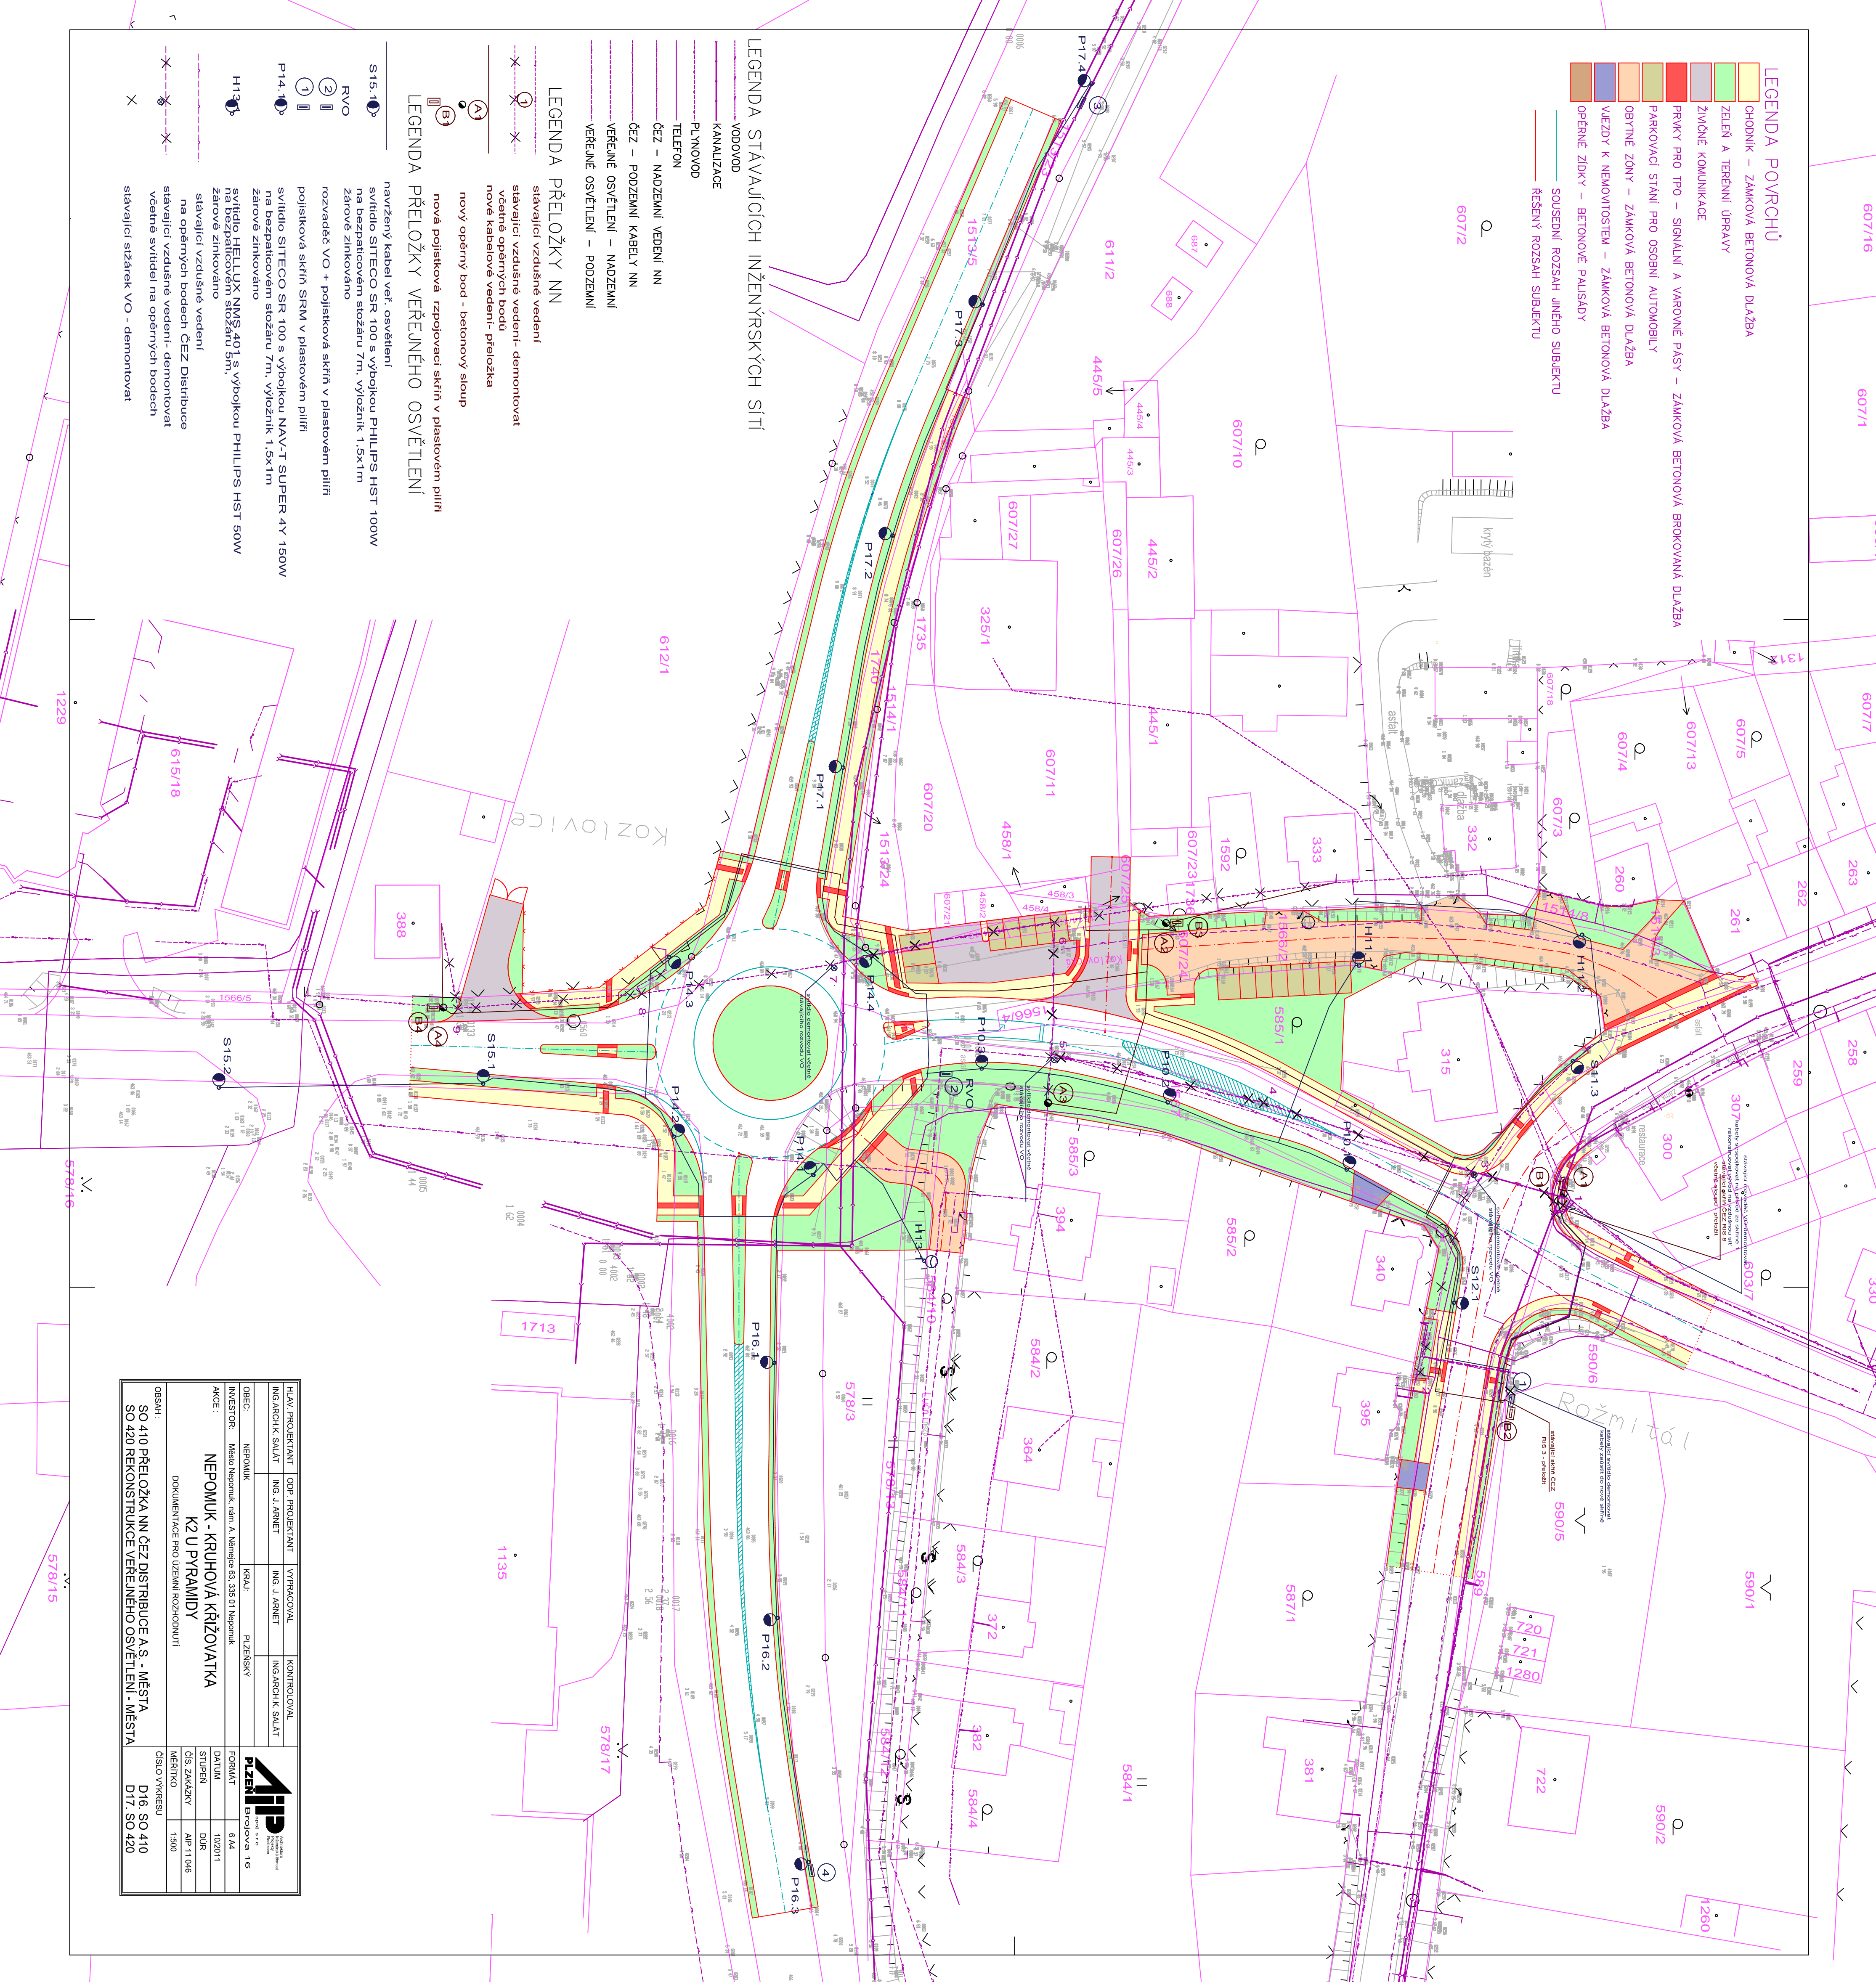

HLAV. PROJEKTANT	ODP. PROJEKTANT	VYPRACOVAVL	KONTROLOVAL
ING. ARCH. SALÁT	ING. J. ARNET	ING. J. ARNET	ING. ARCH. SALÁT
OBEC:	NEPOMUK	KRAJ:	PLZEŇSKÝ
INVESTOR:	Město Nepomuk, nám. A. Němečka 63, 335 01 Nepomuk		
AKCE:	NEPOMUK - KRUIHOVÁ KŘIŽOVATKA K2 U PYRAMIDY	FORMÁT:	A4
	DOKUMENTACE PRO UZEMNÍ ROZHOONUTÍ	DATUM:	10/2011
		STUPEŇ:	DUR
		ČÍS. ZAKÁZKY:	MLP 11 046
		MĚŘÍTKO:	1:500
OBSAH:		ČÍSLO VYKRESU:	
SO 410 PŘELOŽKA NN ČEZ DISTRIBUCE A.S. - MĚSTA		D16, SO 410	
SO 420 REKONSTRUKCE VĚŘEJNÉHO OSVĚTLENÍ - MĚSTA		D17, SO 420	