


KOMUNIKACE kat. D1 dl. 249 17m
ul. MYSLIVECKÁ

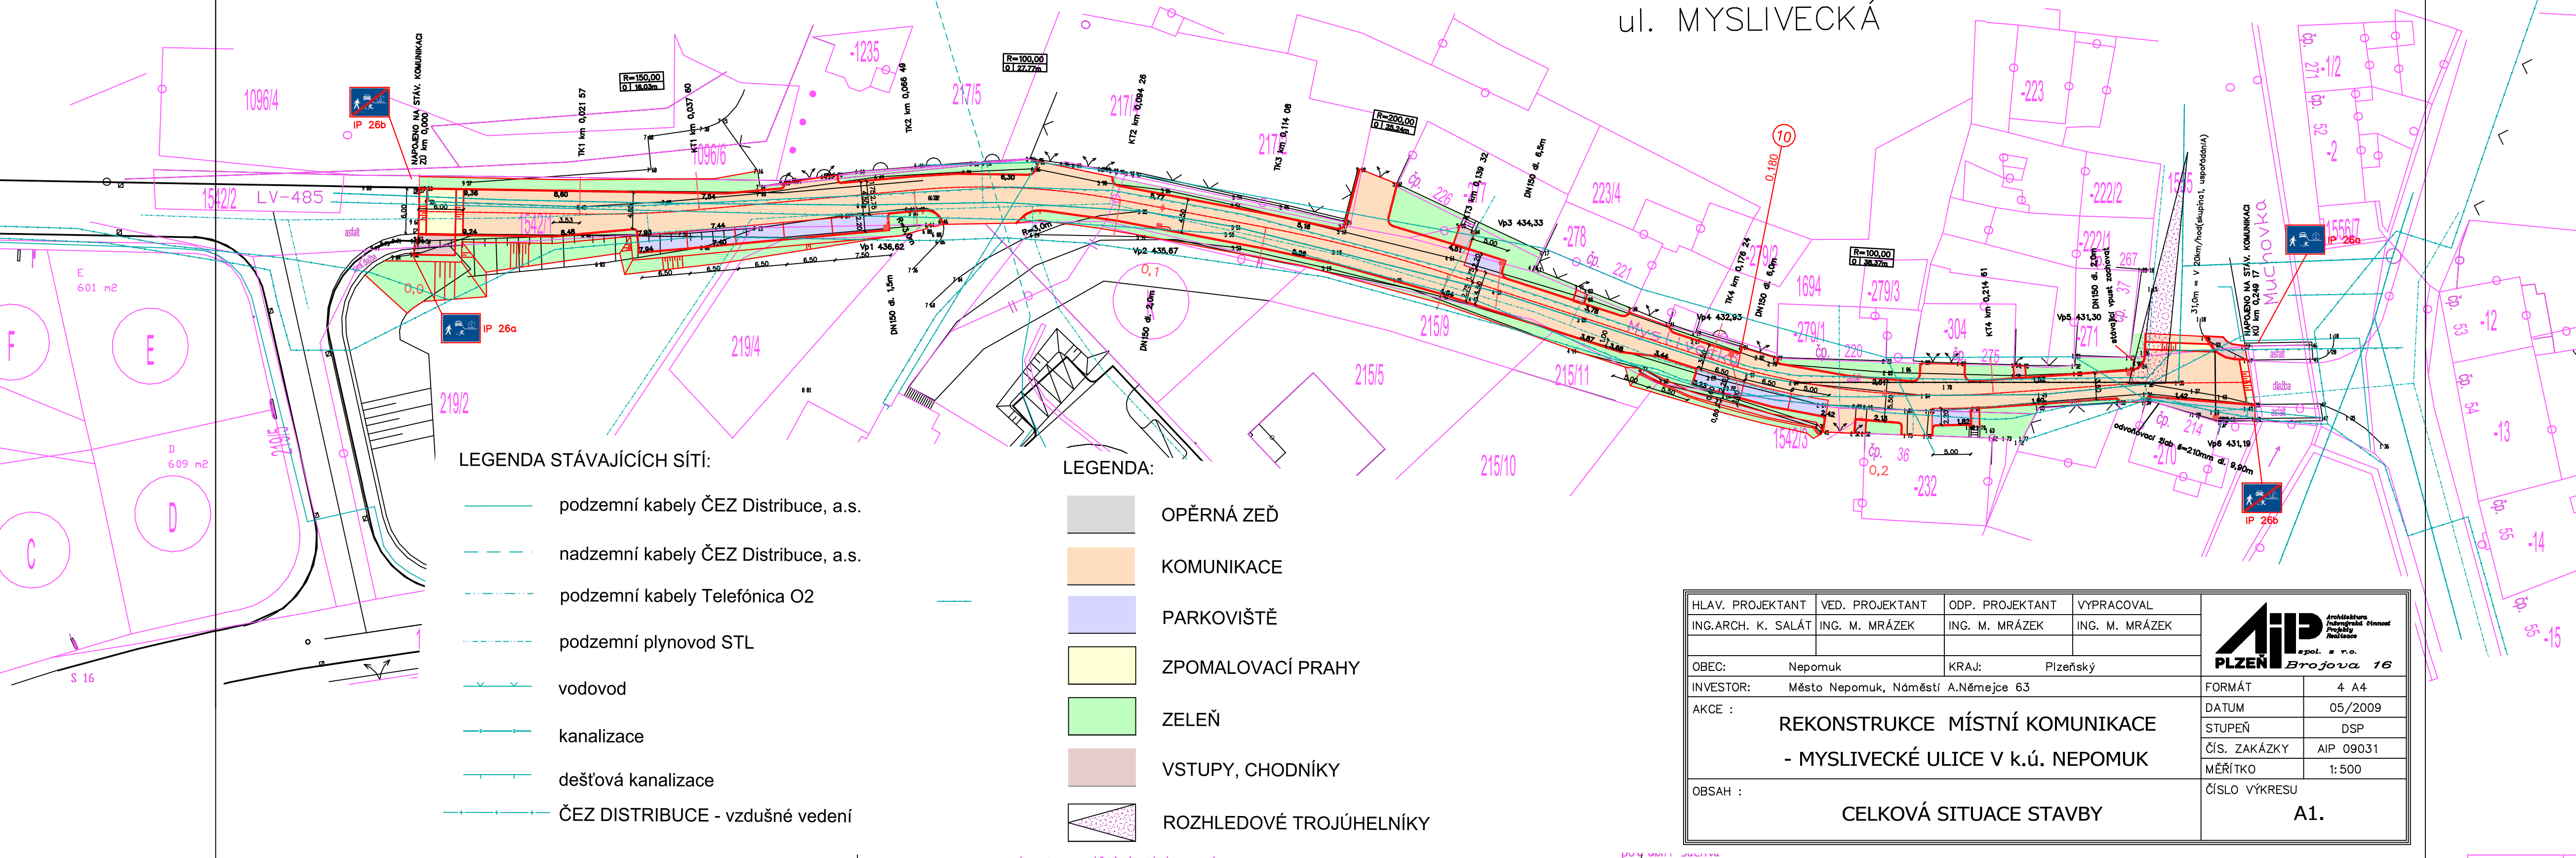

- LEGENDA STÁVAJÍCÍCH SÍTÍ:**
- podzemní kabely ČEZ Distribuce, a.s.
 - - - nadzemní kabely ČEZ Distribuce, a.s.
 - · - · - podzemní kabely Telefónica O2
 - · - · - podzemní plynovod STL
 - x - x - vodovod
 - | - | - kanalizace
 - | - | - dešťová kanalizace
 - · - · - ČEZ DISTRIBUCE - vzdušné vedení

- LEGENDA:**
- OPĚRNÁ ZEĎ
 - KOMUNIKACE
 - PARKOVIŠTĚ
 - ZPOMALOVACÍ PRAHY
 - ZELEŇ
 - VSTUPY, CHODNÍKY
 - ROZHLEDOVÉ TROJÚHELNÍKY

—○— hranice vnitřní, digitalizovaná
—○— hranice vnitřní, měřená
— x — x — plot drátěný

HLAV. PROJEKTANT	VED. PROJEKTANT	ODP. PROJEKTANT	VYPRACOVAL
ING.ARCH. K. SALÁT	ING. M. MRÁZEK	ING. M. MRÁZEK	ING. M. MRÁZEK
OBEC:	Nepomuk	KRAJ:	Plzeňský
INVESTOR:	Město Nepomuk, Náměstí A.Němceje 63		
AKCE :	REKONSTRUKCE MÍSTNÍ KOMUNIKACE - MYSLIVECKÉ ULICE V k.ú. NEPOMUK		
OBSAH :	CELKOVÁ SITUACE STAVBY		

AIP Architektura Inženýring Projektování Realizace spol. s r.o. PLZEŇ Brojova 16	
FORMÁT	4 A4
DATUM	05/2009
STUPEŇ	DSP
ČÍS. ZAKÁZKY	AIP 09031
MĚŘÍTKO	1:500
ČÍSLO VÝKRESU	A1.

ZAMĚŘIL: ...
KONTROLOVAL: ...