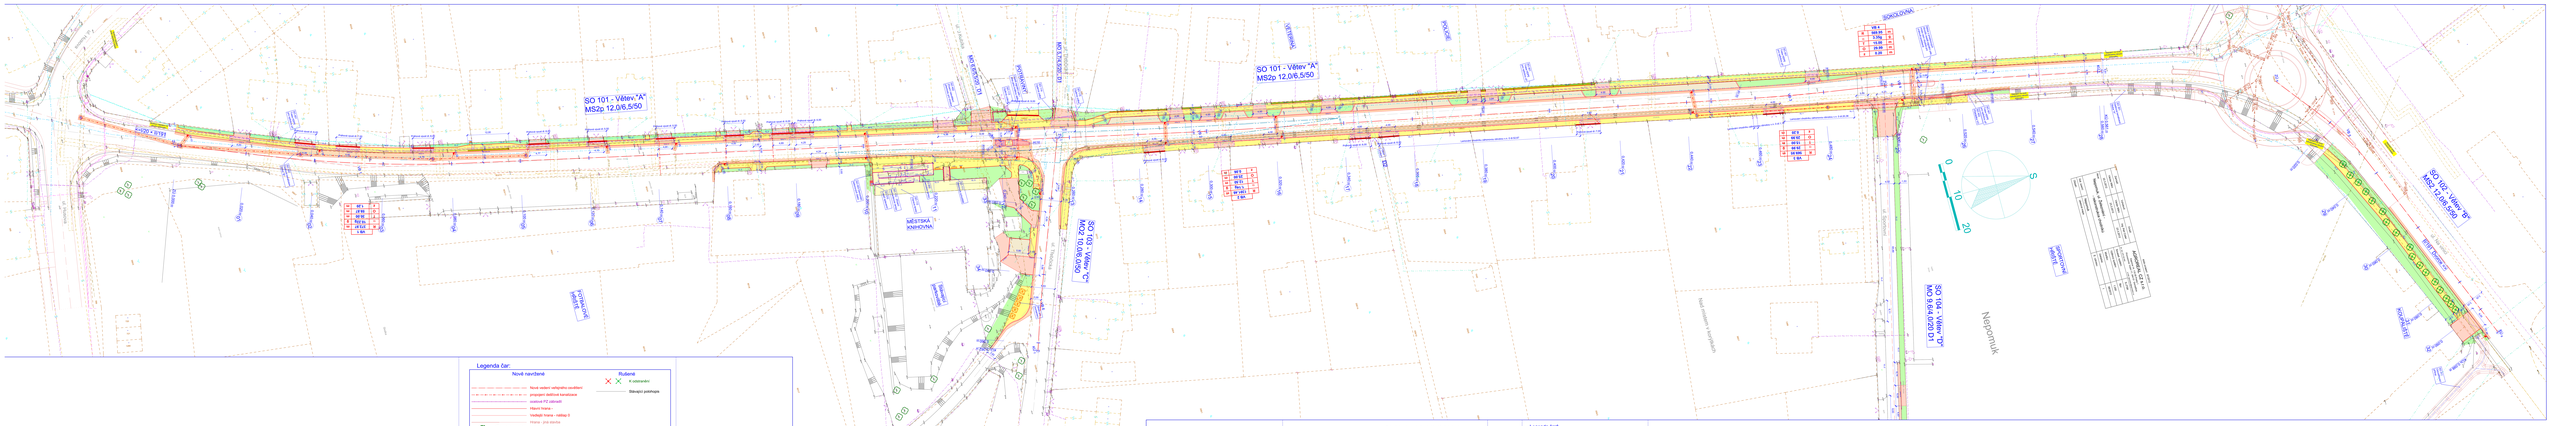

Legenda čar

Nové navržené	Rušené
Nové vedení veřejného osvětlení	K odstranění
propojení dešťové kanalizace	Stávající podchoppa
Hlavní hrana	
Vedlejší hrana - nátěr D	
Vodící linie - zámky	Vodící linie - obrubníček s nátěrem 60 mm
Vodící linie - zámek	

Nové navržené sítě tyto navrženy do kontorolí dle ČSN73 6005 a odsouhlasené budoucími správci dotčených sítí v rámci dokumentace pro územní řízení. Z tohoto důvodu jsou projektanti dílčích projektů pro stavební řízení povinni dodržet schválené kontory a v případě zjištěného střetu kontrolovat s GP a dotčenými správci.

Stávající podzemní inženýrské sítě - kabelové

	Telekomunikační kabel	
	Silnoproudý kabel	
	Kabel veřejného osvětlení	
	Kabel veřejného osvětlení	
	Kabel veřejného osvětlení

Ověřil:		Ověřil:	Ing. Petr Čáder 23.3.2012
Vypracoval:	Václav Máca 22.3.2012	Vypracoval:	Václav Máca 23.3.2012
Akce:	Nepomuk, ul. Železniční - - rekonstrukce chodníků		
Kat.území:	Nepomuk	Měřítko:	Výkresy: Mapa: Zákres: E. výkresu:
Obsah:	Situace 2		

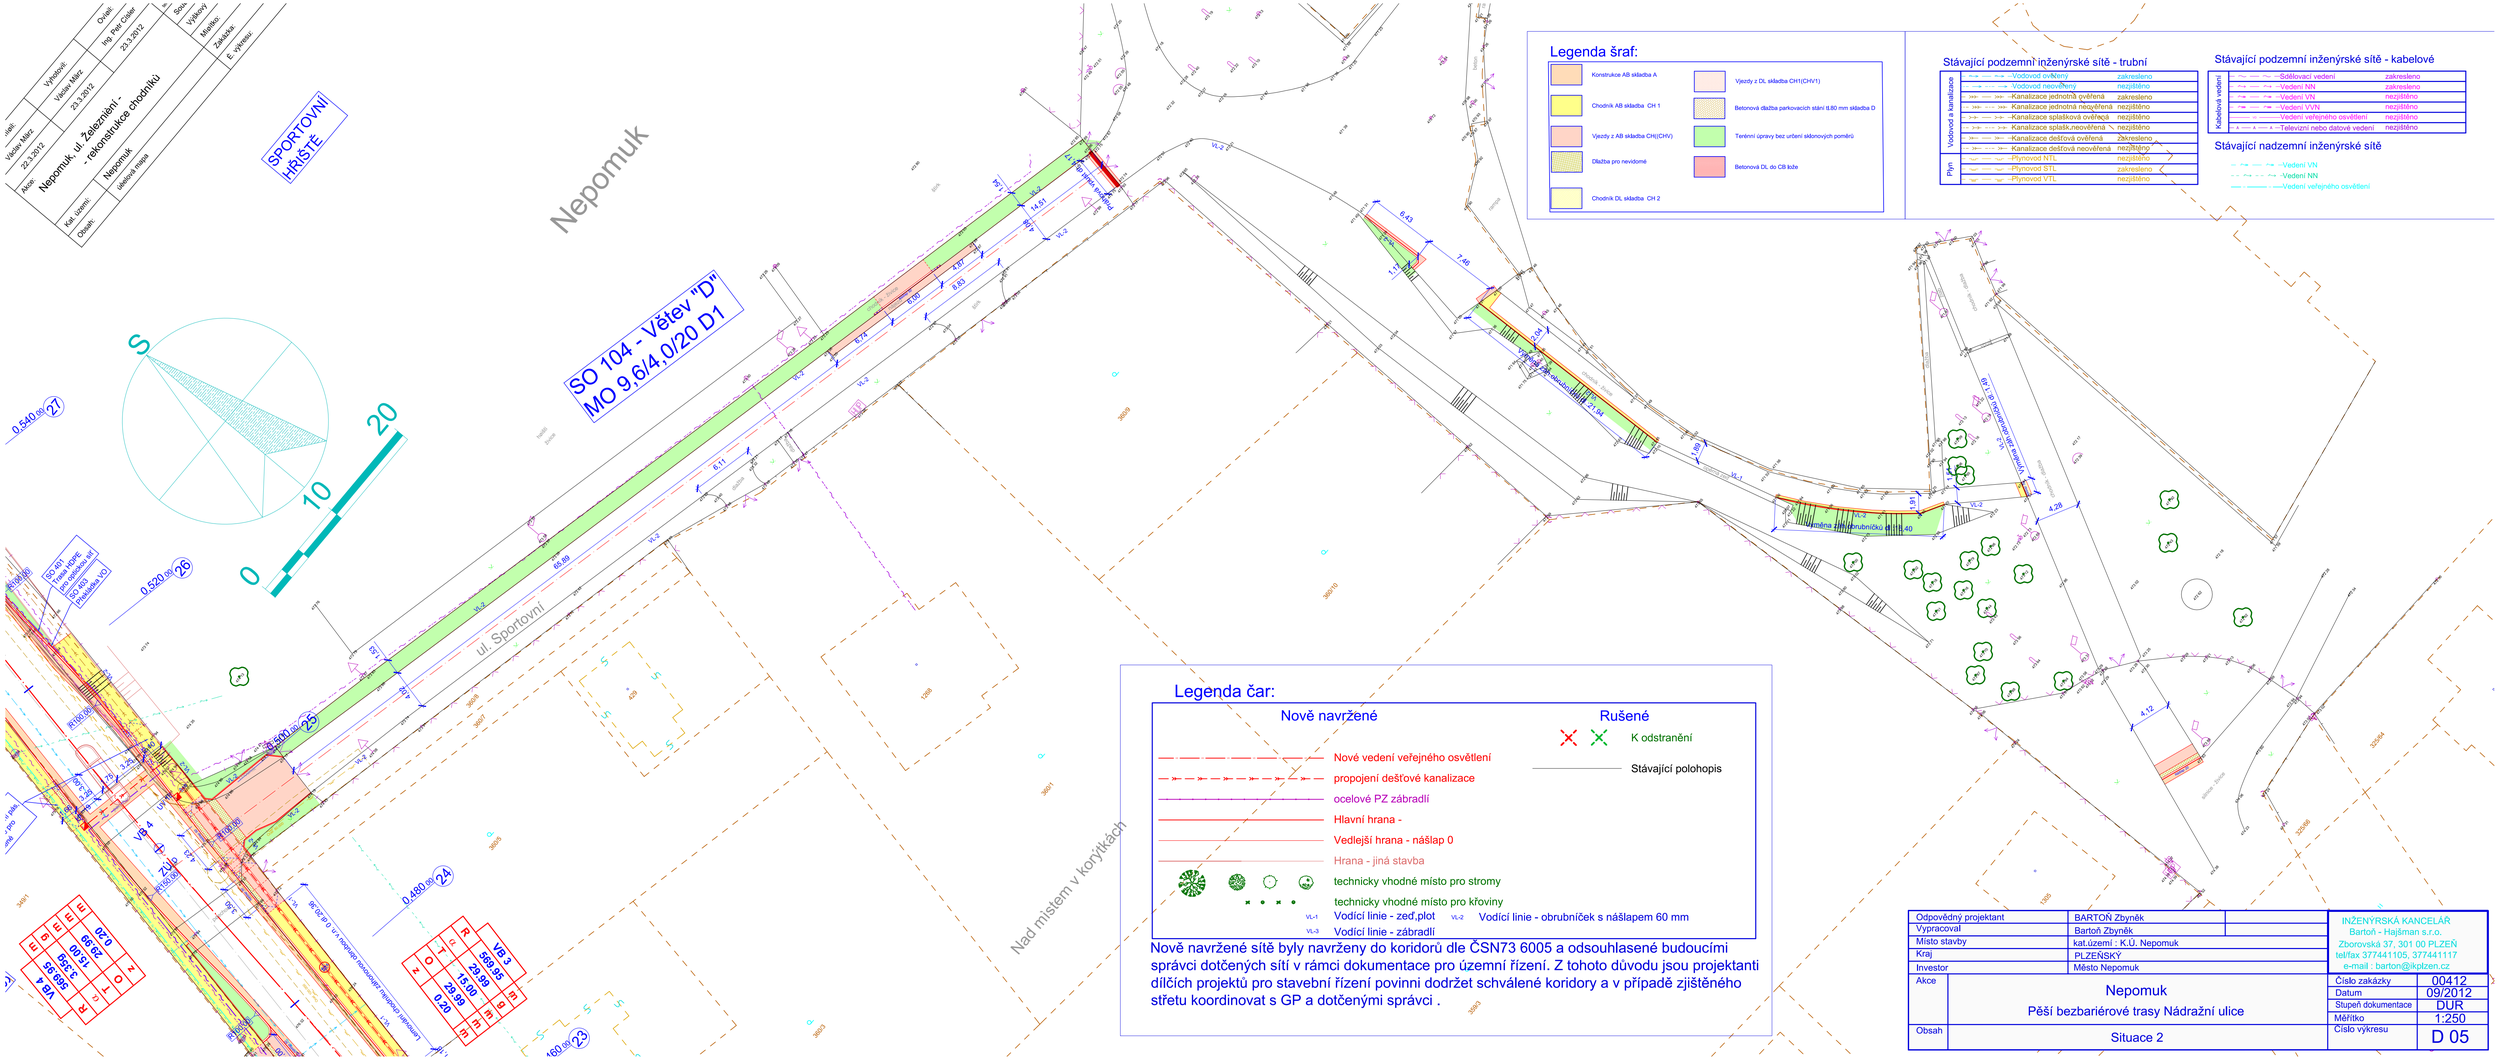

Nově navržené sítě byly navrženy do koridorů dle ČSN73 6005 a odsouhlasené budoucími správci dotčených sítí v rámci dokumentace pro územní řízení. Z tohoto důvodu jsou projektanti dílčích projektů pro stavební řízení povinni dodržet schválené koridory a v případě zjištěného střetu koordinovat s GP a dotčenými správci .

Odpovědný projektant	BARTOŇ Zbyněk	
Vypracoval	Bartoň Zbyněk	
Místo stavby	kat.území : K.Ú. Nepomuk	
Kraj	PLZEŇSKÝ	
Investor	Město Nepomuk	

INŽENÝRSKÁ KANCELÁŘ
Bartoň - Hajšman s.r.o.
Zborovská 37, 301 00 PLZEŇ
tel/fax 377441105, 377441117
e-mail : barton@ikplzen.cz

Akce	Nepomuk Pěší bezbariérové trasy Nádražní ulice	Číslo zakázky	00412
		Datum	09/2012
		Stupeň dokumentace	DUR
		Měřítko	1:250
Obsah	Situace 2	Číslo výkresu	D 05