


LEGENDA:

STAV	NÁVRH	REZERVA	
			HRANICE KATASTRÁLNÍCH ÚZEMÍ
			ZASTAVĚNÉ ÚZEMÍ OBCE
			ZASTAVITELNÉ ÚZEMÍ OBCE
			PLOCHY VEŘEJNÝCH PROSTRANSTVÍ
			PLOCHY VODNÍ
			VODOTEČ
			PLOCHY SMÍŠENÉ NEZASTAVĚNÉHO ÚZEMÍ – ÚČELOVÉ KOMUNIKACE
			DOPRAVNÍ INFRASTRUKTURA – SILNICE III. TŘÍDY
			DOPRAVNÍ INFRASTRUKTURA – OCHRANNÉ PÁSMO SILNICE III. TŘÍDY
			DOPRAVNÍ INFRASTRUKTURA – MÍSTNÍ KOMUNIKACE
			DOPRAVNÍ INFRASTRUKTURA – ÚČELOVÉ KOMUNIKACE

STAV	NÁVRH	REZERVA	
			TURISTICKÉ TRASY ZNAČENÉ
			CYKLISTICKÉ TRASY ZNAČENÉ
			AUTOBUSOVÁ ZASTÁVKA
			VZDUŠNÉ EL. VEDENÍ VN
			OCHRANNÉ PÁSMO VZDUŠNÉHO EL. VEDENÍ VN
			TRAFOSTANICE
			VTL PLYNOVOD
			OCHRANNÉ PÁSMO VTL PLYNOVODU
			BEZPEČNOSTNÍ PÁSMO VTL PLYNOVODU
			REGULAČNÍ STANICE PLYNU
			VODOVOD
			VODOVODNÍ VRT
			VODOJEM S ÚPRAVOU VODY
			VZDUŠNÁ RADIORELÉOVÁ TRASA

ZÁZNAM O ÚČINNOSTI

SPRÁVNÍ ORGÁN VYDÁVÁJÍCÍ ÚPD		
ZASTUPITELSTVO OBCE TOJICE		
starosta obce FRANTIŠEK KRUMPHOLC		
POŘIZOVATEL		
MĚSTSKÝ ÚŘAD NEPOMUK Oddělení výstavby a životního prostředí		
oprávněná úřední osoba pořizovatele Ing. JIŘÍ LEVÝ		
ČÍSLO JEDNACÍ:	DATUM VYDÁNÍ:	DATUM NABYTÍ ÚČINNOSTI:

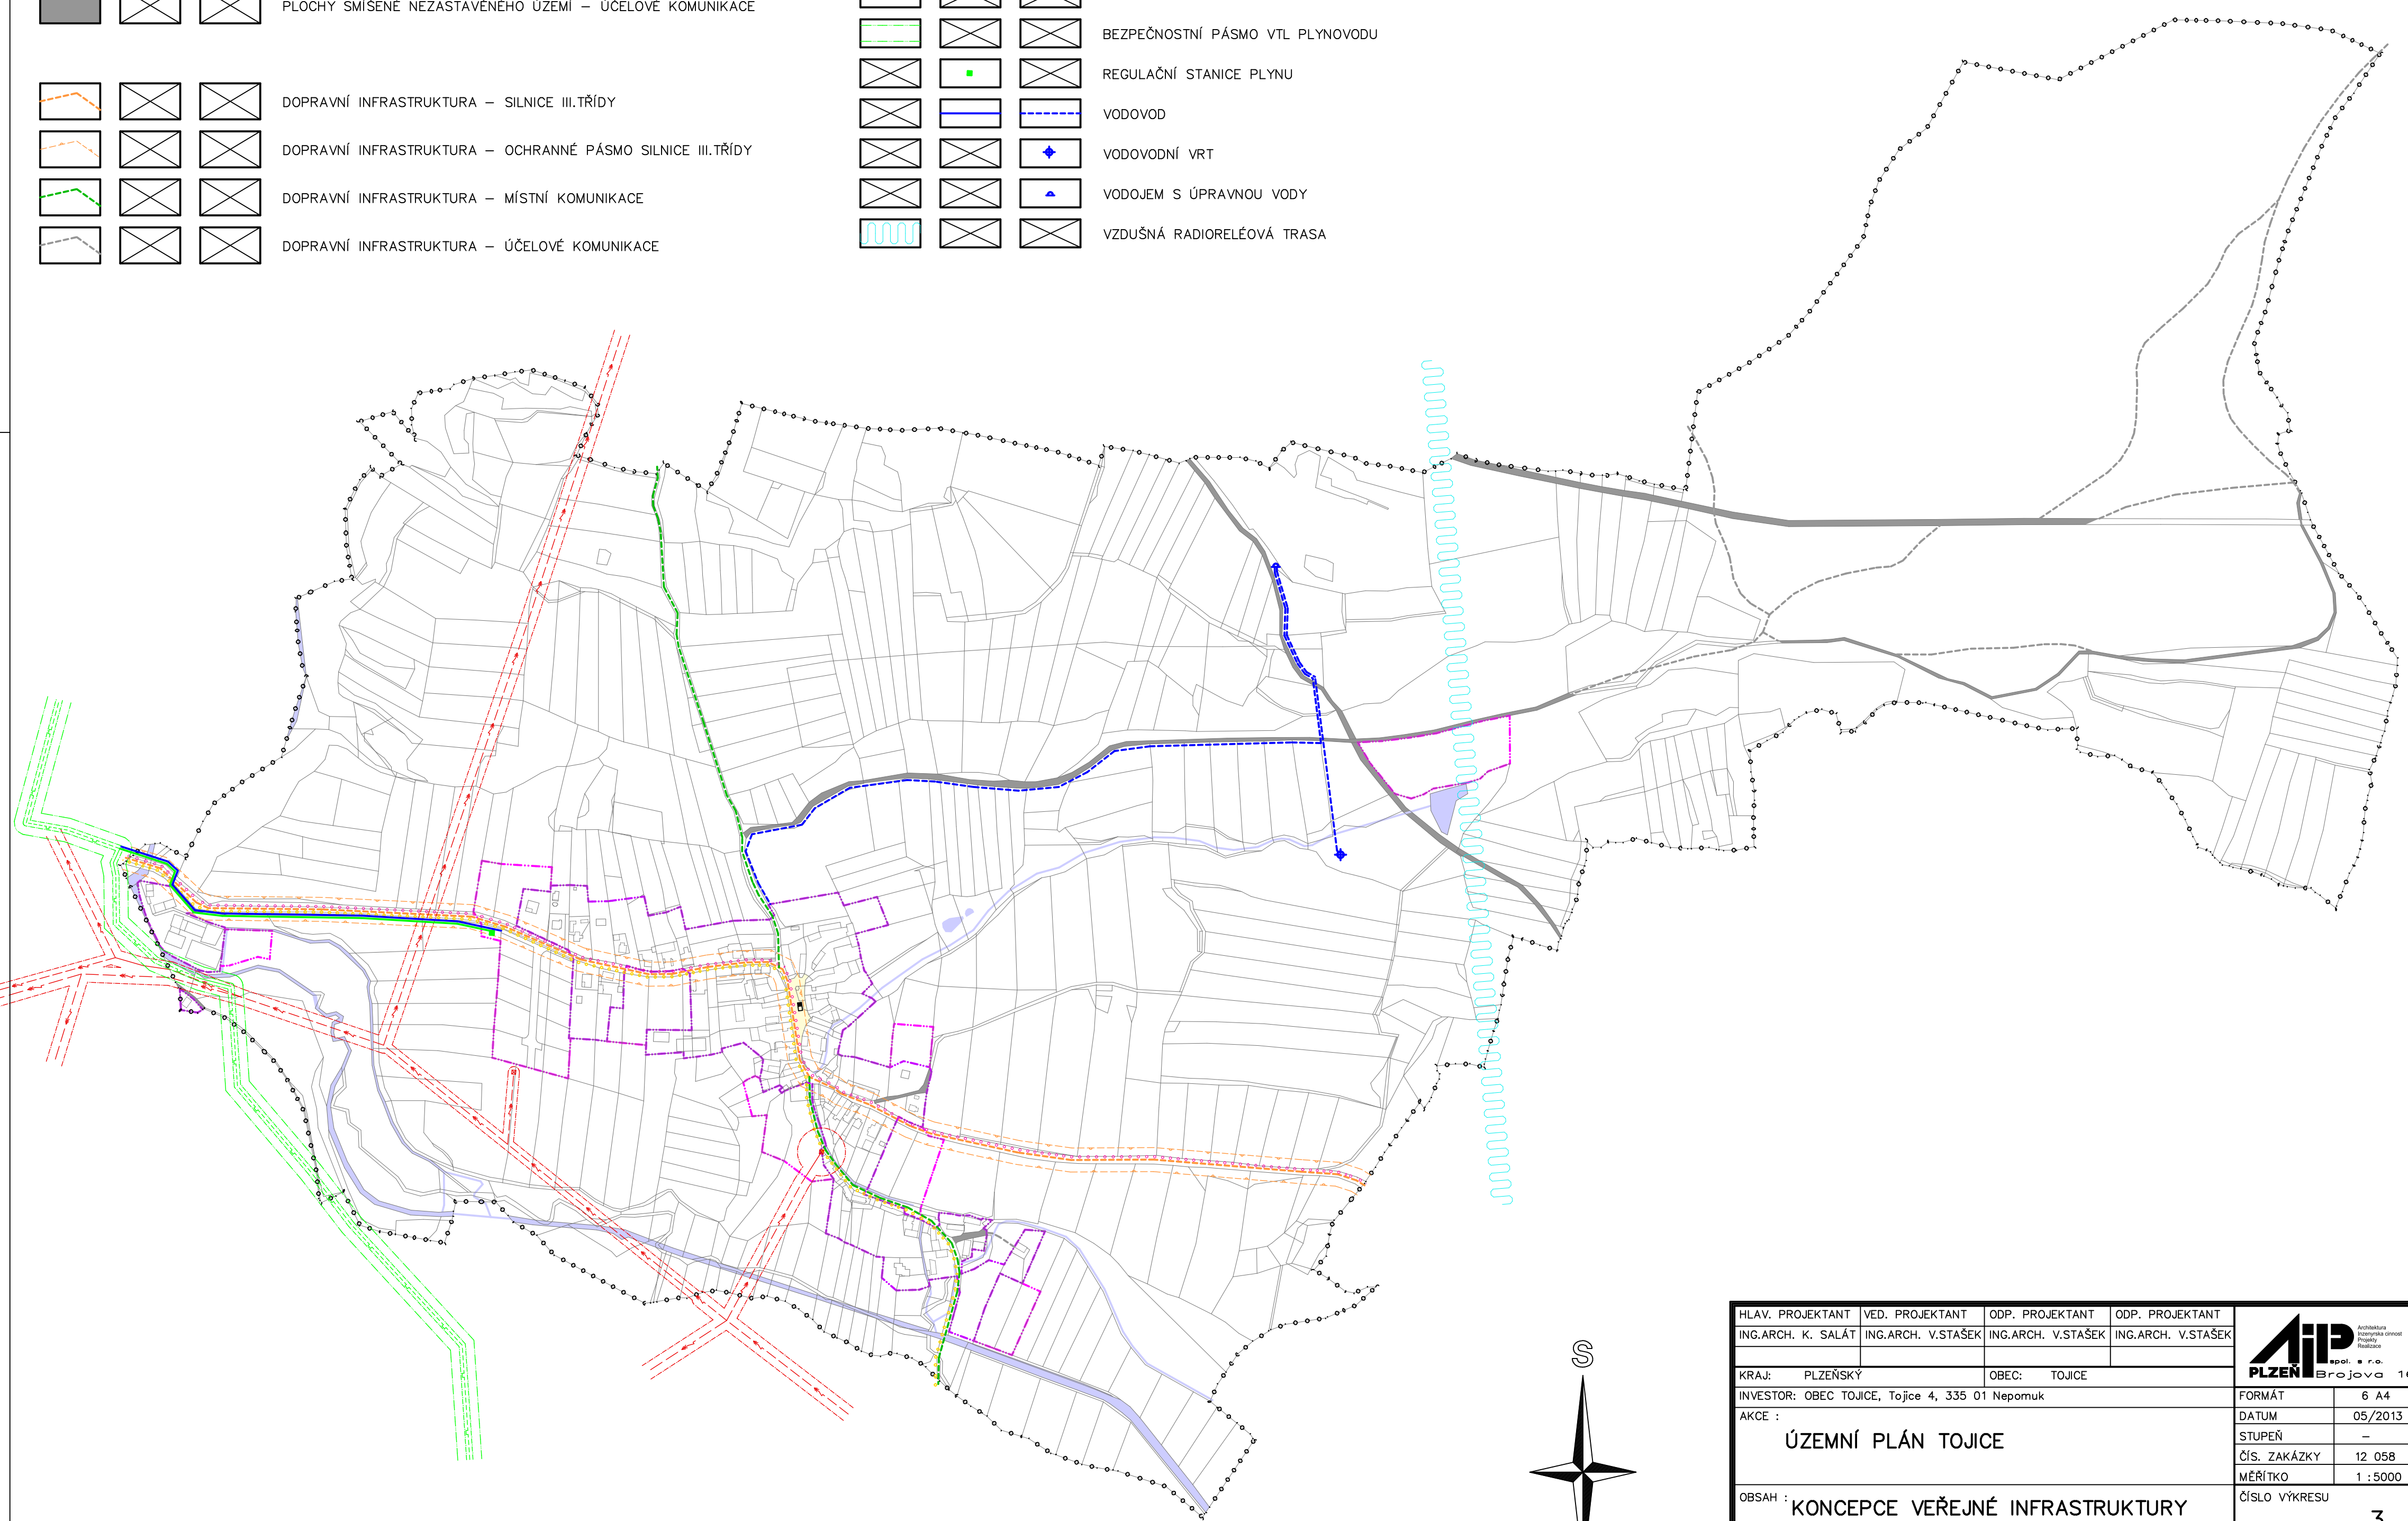

HLAV. PROJEKTANT ING.ARCH. K. SALÁT	VED. PROJEKTANT ING.ARCH. V.STAŠEK	ODP. PROJEKTANT ING.ARCH. V.STAŠEK	ODP. PROJEKTANT ING.ARCH. V.STAŠEK	
KRAJ: PLZEŇSKÝ	OBEC: TOJICE			
INVESTOR: OBEC TOJICE, Tojice 4, 335 01 Nepomuk				FORMÁT: 6 A4
AKCE : ÚZEMNÍ PLÁN TOJICE				DATUM: 05/2013
				STUPEŇ: -
				ČÍS. ZAKÁZKY: 12 058
				MĚŘÍTKO: 1 : 5000
OBSAH : KONCEPCE VEŘEJNÉ INFRASTRUKTURY - návrh				ČÍSLO VÝKRESU: 3.