

# KOORDINAČNÍ VÝKRES - návrh

## M 1:5000

# ÚZEMNÍ PLÁN TOJICE

### LEGENDA:

STAV	NÁVRH	REZERVA	ZÁKLADNÍ ČLENĚNÍ ÚZEMÍ
			HRANICE KATASTRÁLNÍHO ÚZEMÍ
			ZASTAVĚNÉ ÚZEMÍ OBCE
			ZASTAVITELNÉ ÚZEMÍ OBCE
<b>URBANISTICKÁ KONCEPCE</b>			
			PLOCHY SMÍŠENÉ OBYTNÉ
			PLOCHY OBČANSKÉ VYBAVENOSTI
			PLOCHY VEŘEJNÝCH PROSTRANSTVÍ
			PLOCHY VÝROBY A SKLADOVÁNÍ
			PLOCHY VÝROBY A SKLADOVÁNÍ – ZEMĚDĚLSKÉ
			PLOCHY REKREACE
			PLOCHY DOPRAVNÍ INFRASTRUKTURY – SILNIČNÍ DOPRAVA
			PLOCHY TECHNICKÉ INFRASTRUKTURY
			PLOCHY ZEMĚDĚLSKÉ
			PLOCHY LESNÍ
			PLOCHY VODNÍ
			PLOCHY SMÍŠENÉ NEZASTAVĚNÉHO ÚZEMÍ – KRAJINNÁ ZELEŇ
			PLOCHY SPECIFICKÉ – REKREAČNÍ A HOSPODÁŘSKÉ LETECTVÍ
			PLOCHY SMÍŠENÉ NEZASTAVĚNÉHO ÚZEMÍ – ÚČELOVÉ KOMUNIKACE

### LEGENDA:


STAV	NÁVRH	REZERVA	KONCEPCE DOPRAVNÍ INFRASTRUKTURY
			DOPRAVNÍ INFRASTRUKTURA – SILNICE III.TŘÍDY
			DOPRAVNÍ INFRASTRUKTURA – MÍSTNÍ KOMUNIKACE
			DOPRAVNÍ INFRASTRUKTURA – ÚČELOVÉ KOMUNIKACE
			CYKLISTICKÉ TRASY ZNAČENÉ
			TURISTICKÉ TRASY ZNAČENÉ
			AUTOBUSOVÁ ZASTÁVKA
<b>KONCEPCE TECHNICKÉ INFRASTRUKTURY</b>			
			VZDUŠNÉ EL. VEDENÍ VN
			TRAFOSTANICE
			VTL PLYNOVOD
			REGULAČNÍ STANICE PLYNU
			VODOVOD
			VODOVODNÍ VRT
			VODOJEM S ÚPRAVOU VODY
<b>ÚZEMNÍ SYSTÉM EKOLOGICKÉ STABILITY</b>			
			ÚSES – LOKÁLNÍ BIOCENTRUM – FUNKČNÍ
			ÚSES – LOKÁLNÍ BIKORIDOR – FUNKČNÍ
			ÚSES – LOKÁLNÍ BIKORIDOR – NEFUNKČNÍ
			ÚSES – REGIONÁLNÍ BIKORIDOR – FUNKČNÍ
			ÚSES – INTERAKČNÍ PRVEK
			ÚSES – VÝZNAMNÝ KRAJINNÝ PRVEK

### LEGENDA:

STAV	NÁVRH	LIMITY VYUŽITÍ ÚZEMÍ
		OCHRANNÉ PÁSMO SILNICE III.TŘÍDY
		OCHRANNÉ PÁSMO LESA (50 m)
		OCHRANNÉ PÁSMO VZDUŠNÉHO EL. VEDENÍ VN
		OCHRANNÉ PÁSMO VTL PLYNOVODU
		BEZPEČNOSTNÍ PÁSMO VTL PLYNOVODU
		VZDUŠNÁ RADIORELÉOVÁ TRASA
		ARCHEOLOGICKÉ NALEZIŠTĚ
		HRANICE PŘÍRODNÍHO PARKU
		DOMINANTNÍ KRAJINNÁ VEDUTA
		HRANICE AKTIVNÍ ZÓNY ZÁPLAV
		HRANICE ZÁPLAVOVÉHO ÚZEMÍ Q100

### ZÁZNAM O ÚČINNOSTI

<b>SPRÁVNÍ ORGÁN VYDÁVÁJÍCÍ ÚP</b>		
ZASTUPITELSTVO OBCE TOJICE		
starosta obce FRANTIŠEK KRUMPHOLC		
<b>POŘIZOVATEL</b>		
MĚSTSKÝ ÚŘAD NEPOMUK Oddělení výstavby a životního prostředí oprávněná úřední osoba pořizovatele Ing. JIŘÍ LEVÝ		
ČÍSLO JEDNACÍ:	DATUM VYDÁNÍ:	DATUM NABÝTÍ ÚČINNOSTI:

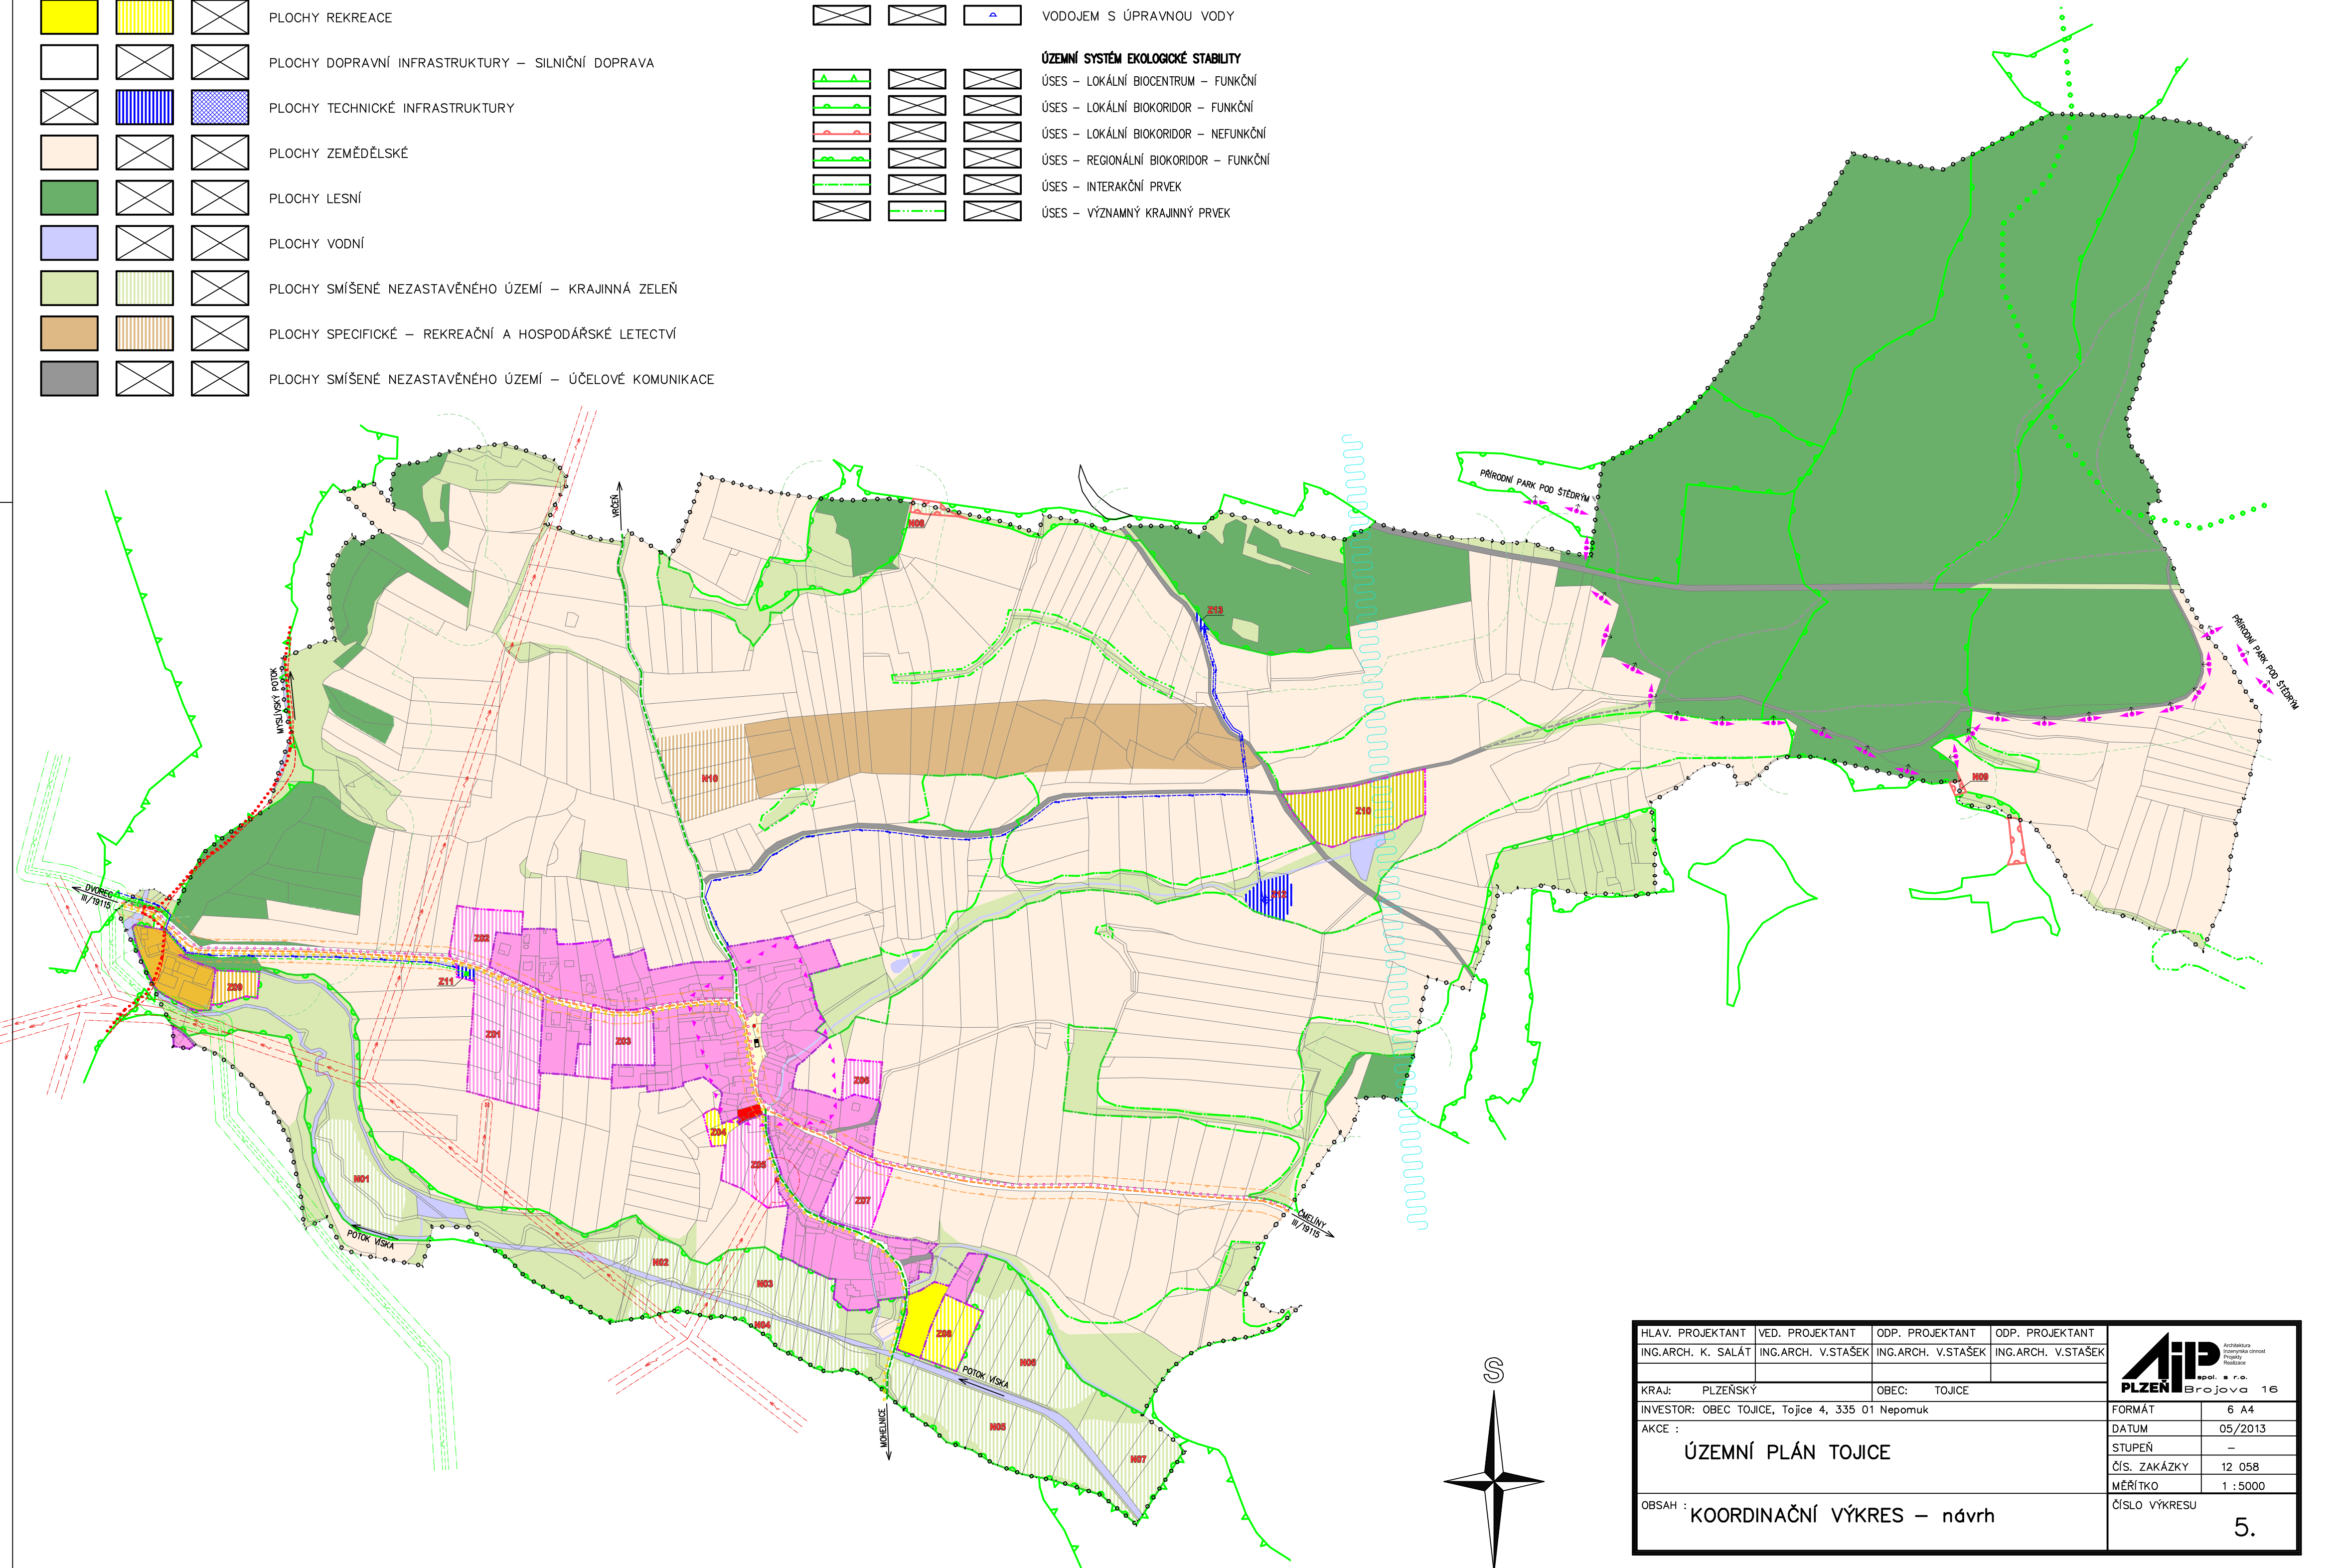

HLAV. PROJEKTANT ING.ARCH. K. SALÁT	VED. PROJEKTANT ING.ARCH. V.STAŠEK	ODP. PROJEKTANT ING.ARCH. V.STAŠEK	ODP. PROJEKTANT ING.ARCH. V.STAŠEK	
KRAJ: PLZEŇSKÝ	OBEC: TOJICE			
INVESTOR: OBEC TOJICE, Tojice 4, 335 01 Nepomuk				FORMÁT: 6 A4
AKCE: ÚZEMNÍ PLÁN TOJICE				DATUM: 05/2013
				STUPEŇ: -
				ČÍS. ZAKÁZKY: 12 058
				MĚŘÍTKO: 1:5000
OBSAH: KOORDINAČNÍ VÝKRES – návrh				ČÍSLO VÝKRESU: 5.